



PARTER – lokal nr 1	
1.1	wiatrołap płytki ceramiczne 4,14m ²
1.2	pom. techn. płytki ceramiczne 2,67m ² * pow. gospod.
1.3	łazienka płytki ceramiczne 3,23m ²
1.4	aneks kuchenny płytki ceramiczne 5,41m ²
1.5	salon panele podłogowe 23,73m ²
1.6	korytarz panele podłogowe 9,01m ²
1.7	schowek płytki ceramiczne 1,21m ²
1.8	pokój panele podłogowe 15,80m ²
suma powierzchni użytkowej 62,53m ²	
suma powierzchni gospodarczej 2,67m ²	
PARTER – lokal nr 2	
1.9	wiatrołap płytki ceramiczne 4,14m ²
1.10	pokój płytki ceramiczne 15,80m ²
1.11	schowek płytki ceramiczne 1,21m ²
1.12	salon płytki ceramiczne 23,73m ²
1.13	aneks kuchenny panele podłogowe 5,41m ²
1.14	korytarz panele podłogowe 9,01m ²
1.15	łazienka płytki ceramiczne 3,23m ²
1.16	pom.gosp. panele podłogowe 2,67m ² * pow. gospod.
suma powierzchni użytkowej 62,53m ²	
suma powierzchni gospodarczej 2,67m ²	
suma powierzchni użytkowej obu lokali 125,06m ²	

Obiekt	BUDYNEK MIESZKALNY JEDNORODZINNY DWULOKALOWY Z ZEWNĘTRZNYMI INSTALACJAMI KANALIZACJI SANITARNEJ, Z WEWNĘTRZNYMI INSTALACJAMI ZASILAJĄCYMI		
Adres	DZ.NR 196/19, OBRĘB LEGNICKIE POLE, J. EWIDENCYJNA 020905_2 LEGNICKIE POLE		
Tyt. rys.	RZUT PARTERU		
Projektant	mgr inż. arch. Aleksandra Galecka uprawnienia budowlane w specjalności architektonicznej nr 20/08/DOA	Podpis	SKALA 1:100
		Data 15.11.2022	NR RYS A-02

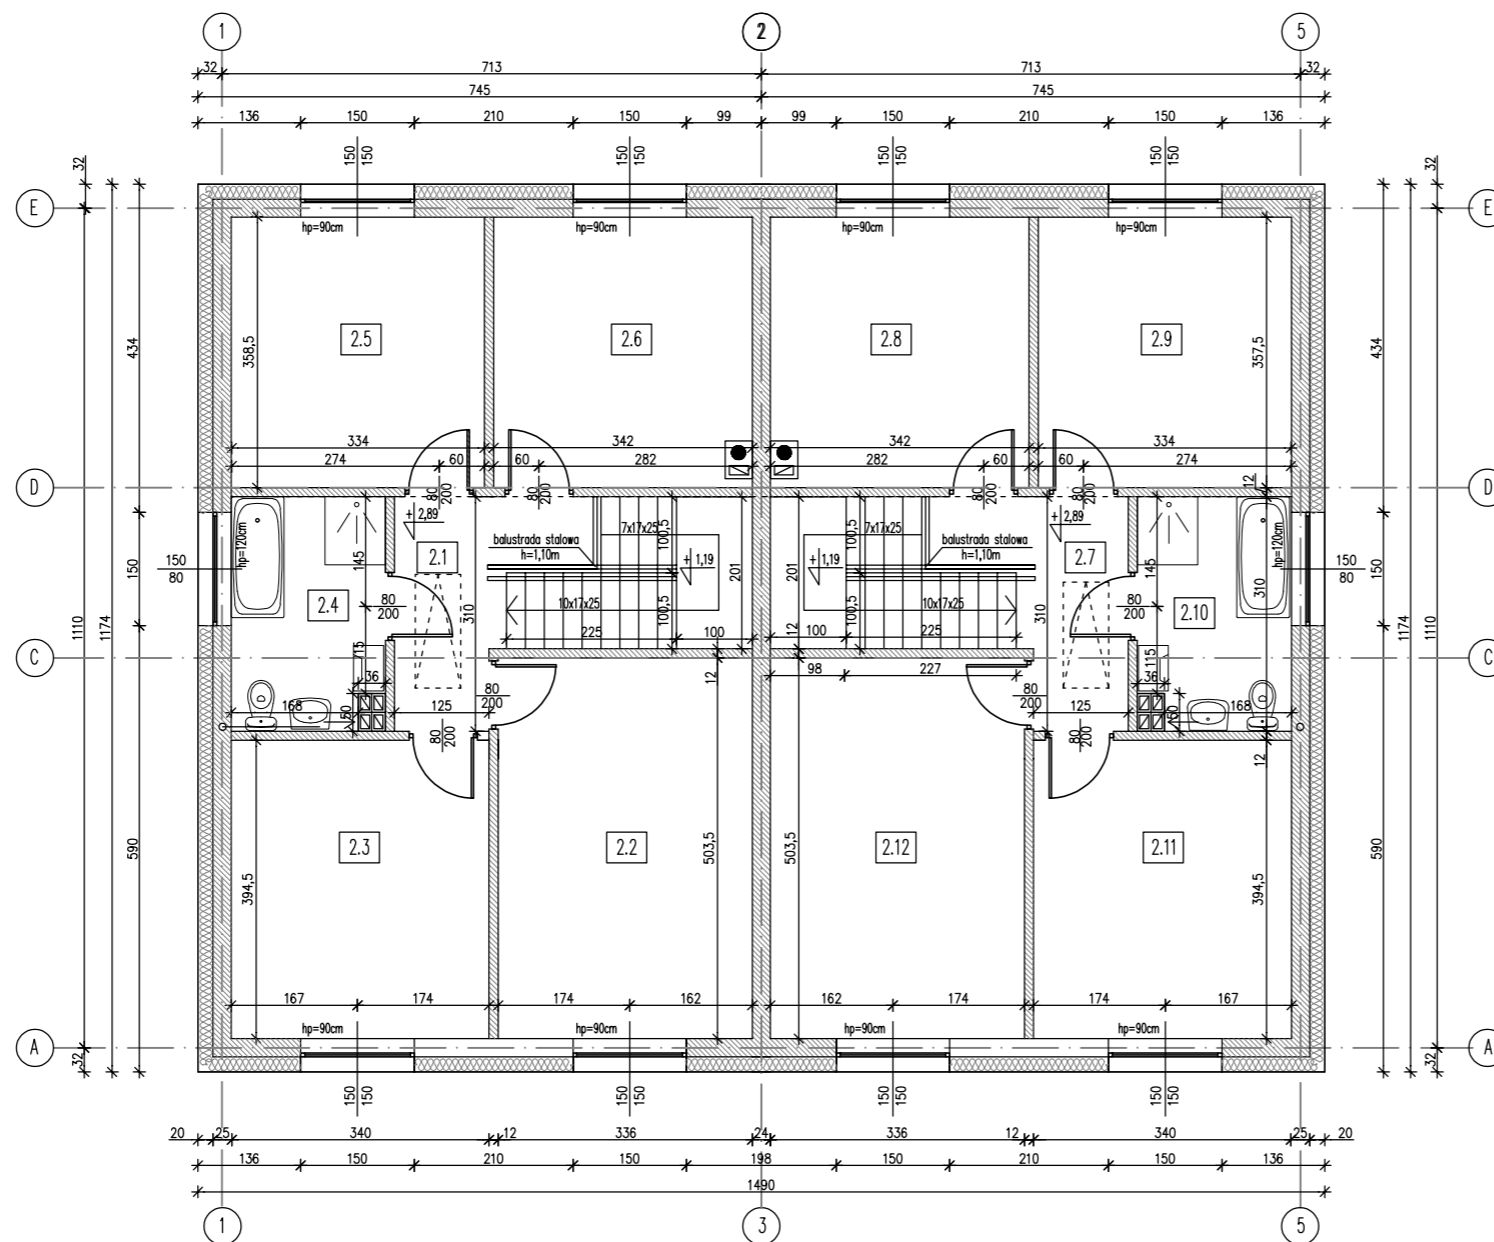


PIĘTRO –lokal nr 1			
2.1	korytarz	panele podłogowe	8,85m ²
2.2	pokój	panele podłogowe	16,93m ²
2.3	pokój	panele podłogowe	13,45m ²
2.4	łazienka	płytki ceramiczne	6,32m ²
2.5	pokój	panele podłogowe	11,95m ²
2.6	pokój	panele podłogowe	11,97m ²
suma powierzchni użytkowej 69,47m ²			
PIĘTRO –lokal nr 2			
2.7	korytarz	panele podłogowe	8,85m ²
2.8	pokój	panele podłogowe	11,97m ²
2.9	pokój	panele podłogowe	11,95m ²
2.10	łazienka	płytki ceramiczne	6,32m ²
2.11	pokój	panele podłogowe	13,45m ²
2.12	pokój	panele podłogowe	16,93m ²
suma powierzchni użytkowej 69,47m ²			
suma powierzchni użytkowej obu lokali 138,94m ²			

Obiekt	BUDYNEK MIESZKALNY JEDNORODZINNY DWULOKALOWY Z ZEWNĘTRZNYMI INSTALACJAMI KANALIZACJI SANITARNEJ, Z WEWNĘTRZNYMI INSTALACJAMI ZASILAJĄCYMI		
Adres	DZ.NR 196/19, OBRĘB LEGNICKIE POLE, J. EWIDENCYJNA 020905_2 LEGNICKIE POLE		
Tyt. rys.	RZUT PIĘTRA		
Projektant	mgr inż. arch. Aleksandra Galecka uprawnienia budowlane w specjalności architektonicznej nr 20/08/DOIA	Podpis	SKALA 1:100
		Data 15.11.2022	NR RYS A-03

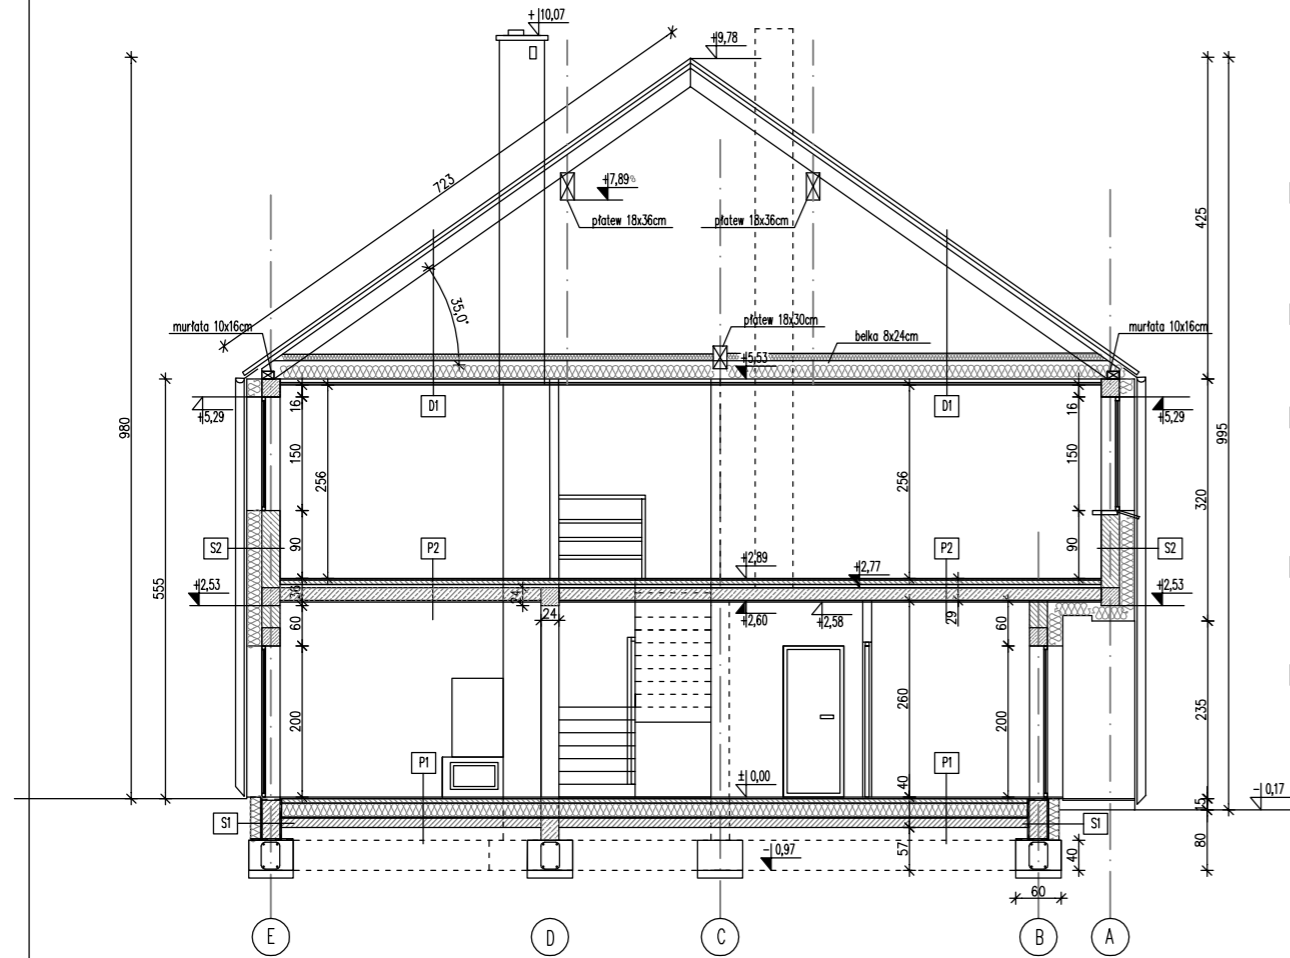

PRZEKRÓJ A-A

- P1**
panele podłogowe 2cm
wykładka cementowa gr. 6cm
styropian w folii gr. 20cm
izolacja p. z papy termozgrzewalnej
podłoga betonowa gr. 12cm
pospółka zagęszczona warstwami
- P2**
panele podłogowe 2cm
wykładka cementowa gr. 6cm
styropian w folii gr. 4cm
strop granard gr. 17cm
łytek cementowo-wapienny gr. 1,5cm
- D1**
dachówka ceramiczna
fala
fala dachowa paroprzepuszczalna
konstrukcja drewniana dachu
wełna mineralna gr. 30cm
fala paroszczelna
płyta gips - kartonowa gr. 1,25cm
płyta GK gr. 1,25cm
- S1**
fala kubełkowa
styrodur gr. 15cm
bitizal 2x
bloczki betonowe na zaprawie cementowej gr. 25cm
bitizal 2x
- S2**
wyprawa tykarska silikonowa
styropian gr. 20cm
bloczki gazbetonowe gr. 24cm
łytek cementowo-wapienny gr. 1,5cm

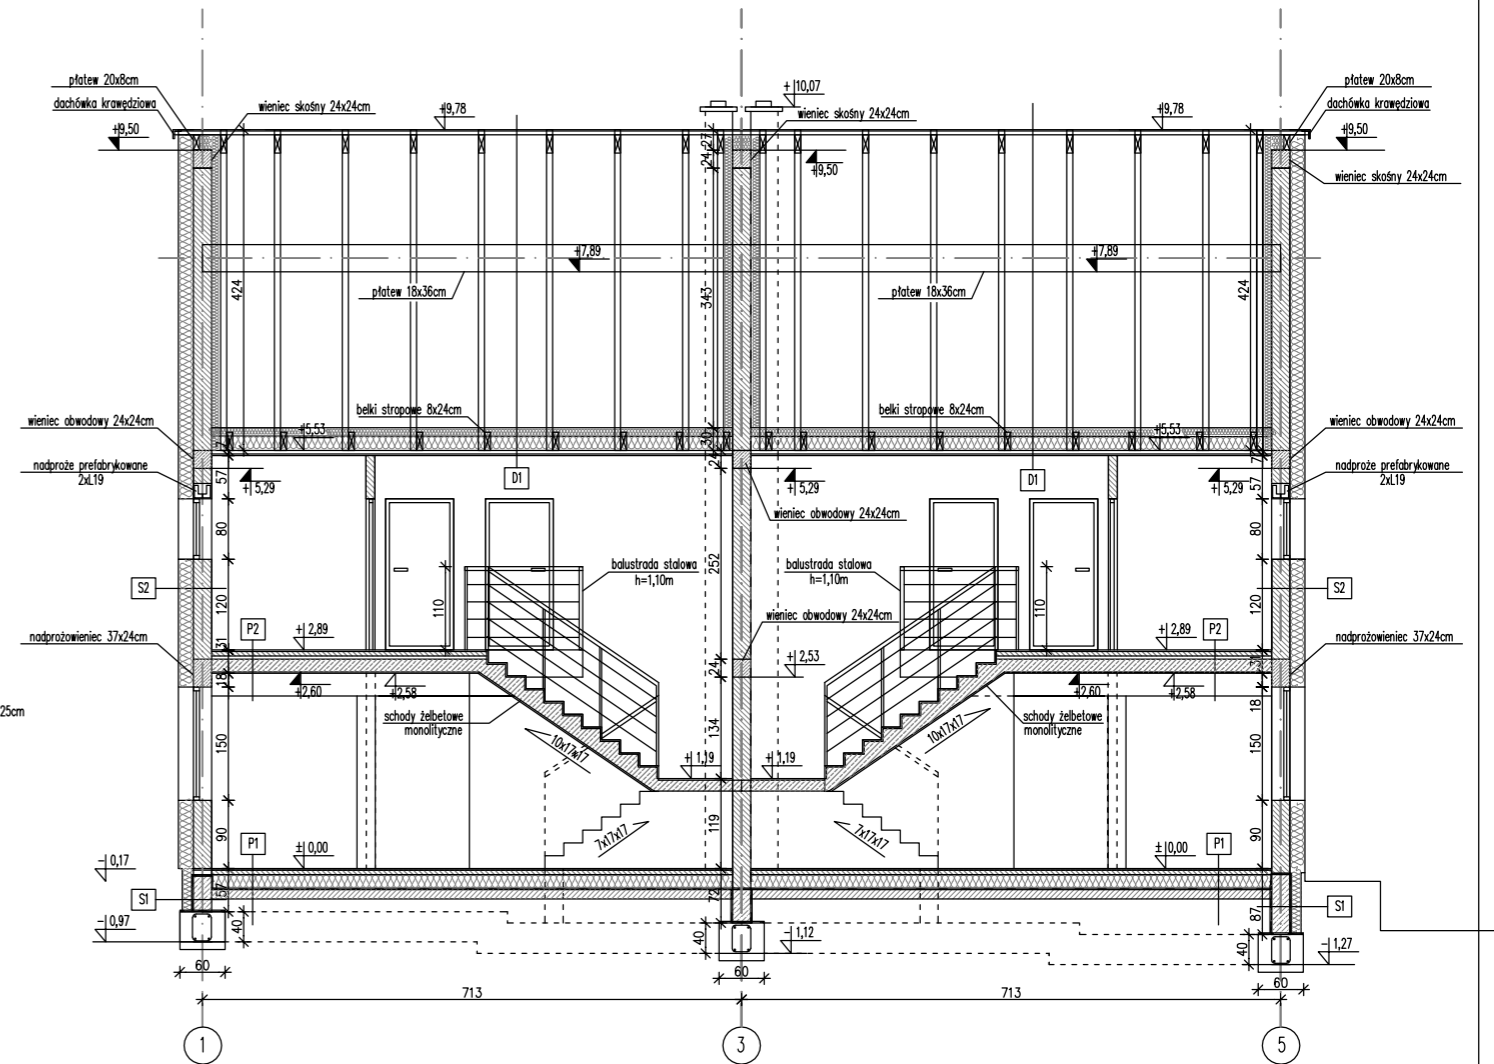

PRZEKRÓJ B-B

Obiekt	BUDYNEK MIESZKALNY JEDNORODZINNY DWULOKALOWY		
Adres	DZ.NR 196/19, OBRĘB LEGNICKIE POLE, J. EWIDENCYJNA LEGNICKIE POLE		
Tyt. rys.	PRZEKRÓJ A-A i B-B		
Projektant	mgr inż. arch. Aleksandra Galecka uprawnienia budowlane w specjalności architektonicznej nr 20/08/DOIA	Podpis	SKALA
		Data	NR RYS
		20.10.2022	A-05