

ERDGESCHOSS

BISMARCKSTRASSE

FLST. 8209


FLST. 8209/1

RICHARD-WAGER-ALLEE

FLST. 8209/1
Bismarckstr. 56
75179 Pforzheim

BAUANTRAG

NUTZUNGSÄNDERUNG
von Gewerbe zu Wohnen

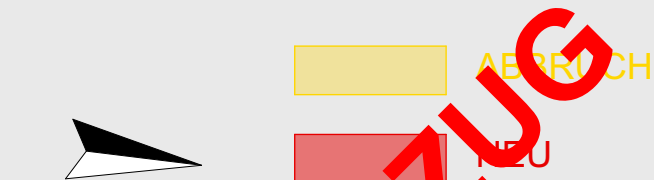

VORABZUG

PLANNR. 2.2 GRUNDRISS

BAUHERR:

Rentschler und Feicht
Immobilien GmbH
Michael Feicht

Bussardstr. 17
71297 Mönstheim

PLANUNG:

arch.ge

JULIUS-MOSER-STRASSE 9
75179 PFORZHEIM

tel: 07231/7689950
info@archge.de

PLANINHALT:

BAUANTRAG
NUTZUNGSÄNDERUNG
GRUNDRISS ERDGESCHOSS

MASSSTAB:

1:100

PLANERSTELLER:

DIP.-ING. MARKUS GEISER
ARCHITEKTUR.BÜRO.GEISER.GMBH
JULIUS-MOSER-STRASSE 9
75179 PFORZHEIM

GEZEICHNET

DATUM

GEPRÜFT

DATUM

BLATTGRÖSSE

PROJEKT NR.

KOSTENSTELLE

M. GEISER

26.09.2024

-

-

500 x 297

-

-

PLANVERFASSTER

BAUHERR / IN