
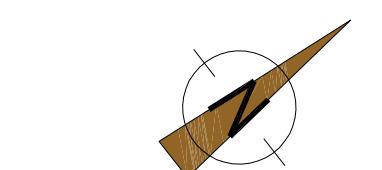


Wohn(t)raum Seekirchen
Südtiroler Straße, 5201 Seekirchen

1. OBERGESCHOSS M 1:75

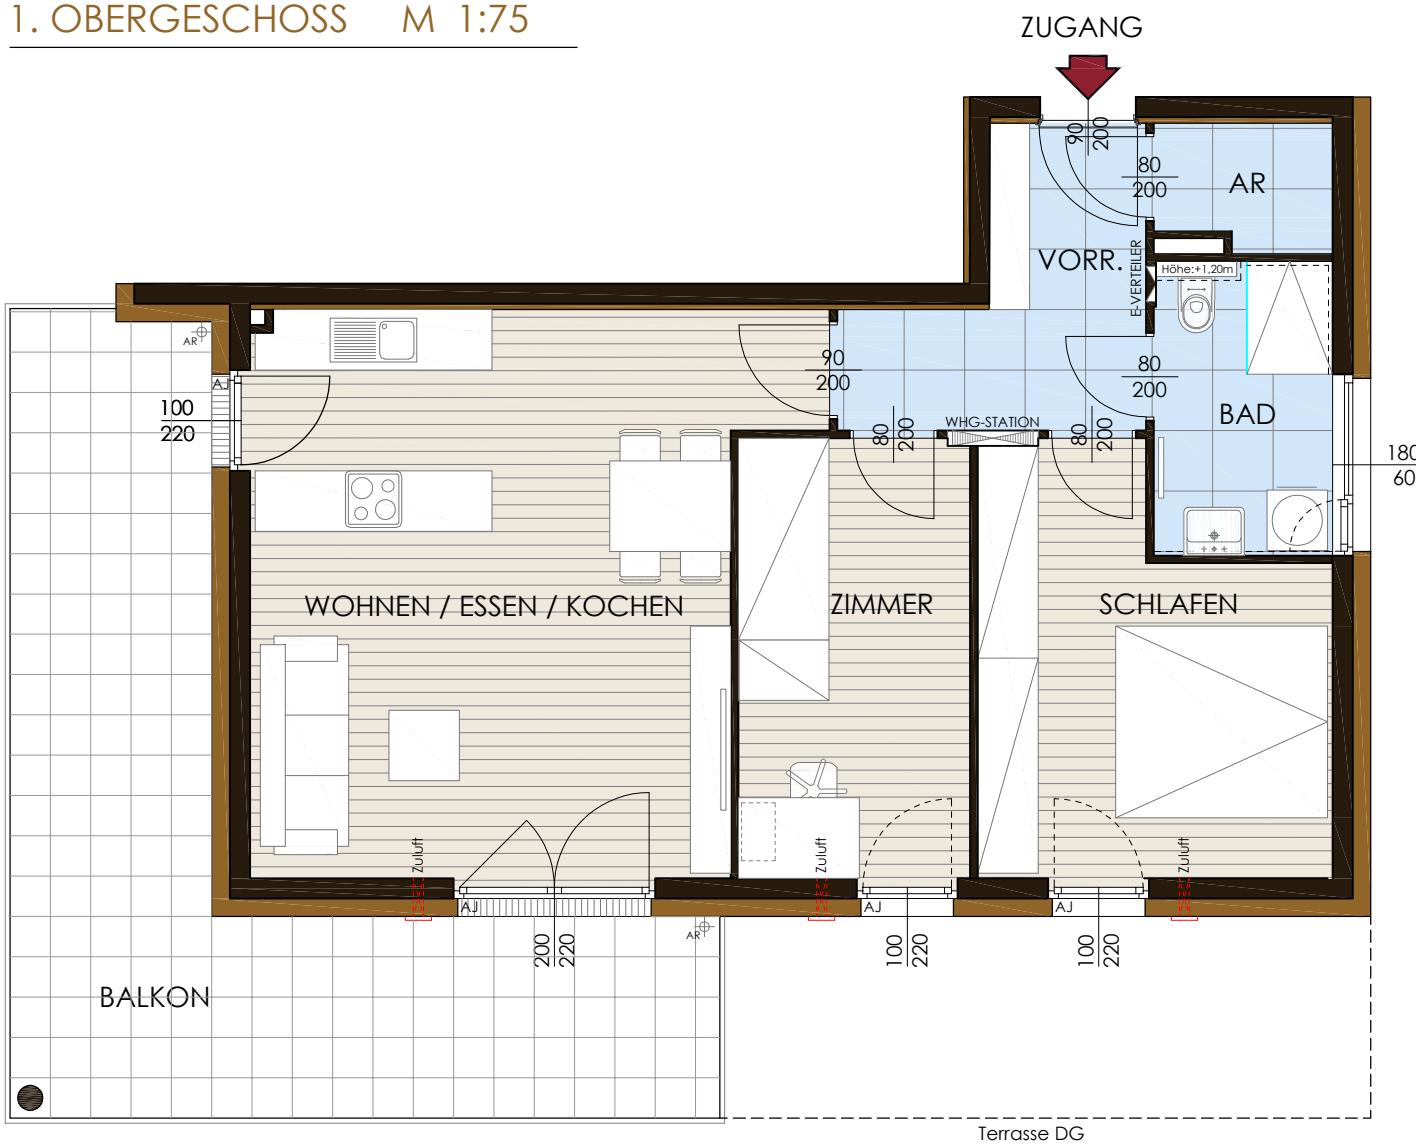


Planstand: 18. August 2025

TOP 5, 3 ZI.- WOHNUNG
1. OBERGESCHOSS

Vorraum	6,55 m ²
AR (Abstellraum)	2,15 m ²
Bad	5,05 m ²
Schlafen	13,03 m ²
Zimmer	10,02 m ²
Wohnen / Essen / Kochen	28,03 m ²
Wohnfläche Top 5	64,83 m ²
Balkon	26,02 m ²

LAGEPLAN M 1:500

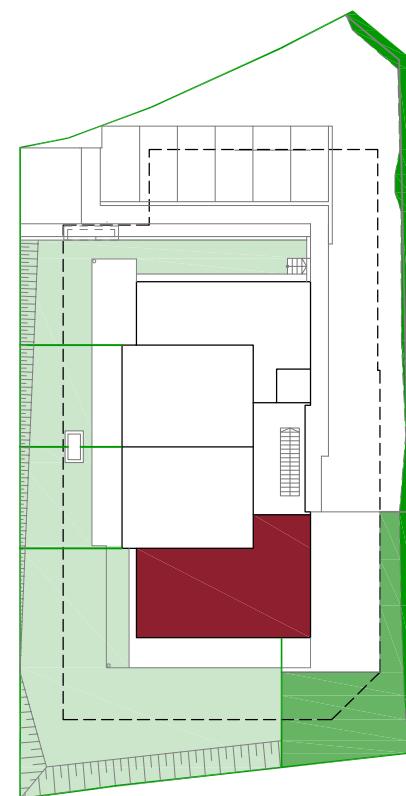

MAßSTAB 1:75

0 1 2 3 4 5 6

Die dargestellte Möblierung sowie Einbauten gehören nicht zu den vertraglichen Leistungen, außer im genannten Umfang der Baubeschreibung. (z.B.: sanitäre Gegenstände) Geringfügige Änderungen aus bautechnischer und haustechnischer Sicht sind möglich. Die m² Angaben beziehen sich auf das Rohbaumaß (ohne Putz). Die Fliesen und Parkettbodenbelag ist nur eine schematische Darstellung.

Wohn(t)raum Seekirchen GmbH
Carl-Zuckmayer-Straße 33, 5020 Salzburg

T: 0676/ 720 5000 E: verkauf@stadtbaumeister.eu