WOHNUNG A1

EG

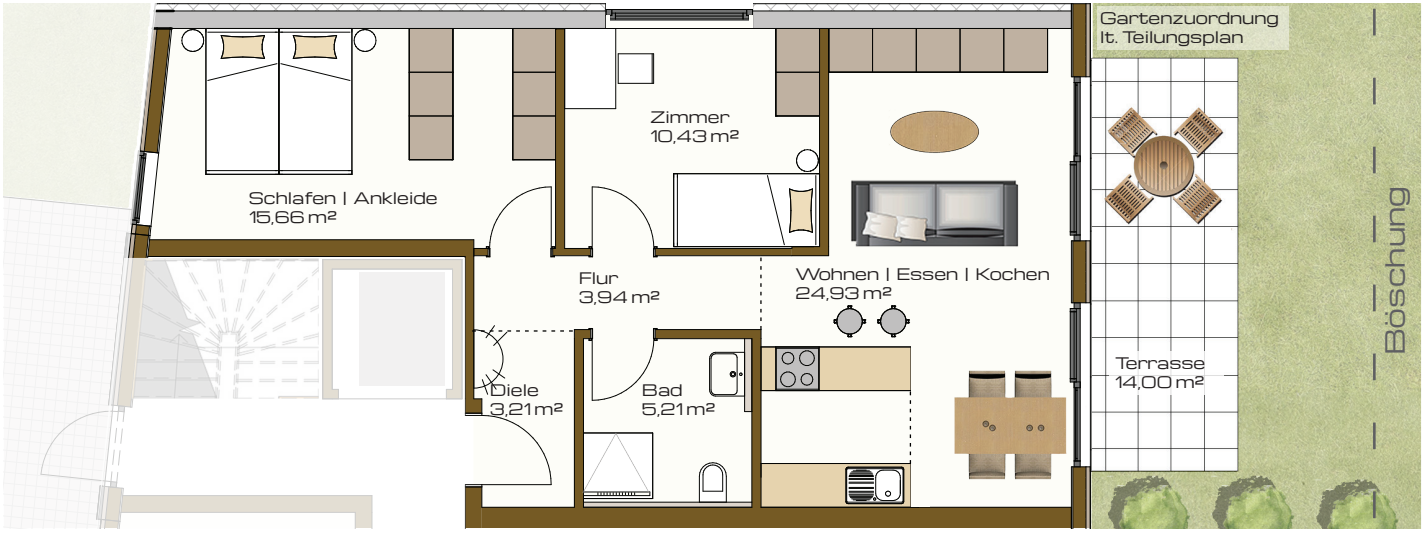

Wohnung A1

EG | 3-Zimmer

Wohnen, Kochen, Essen	24,93	m²
Zimmer	10,43	m²
Schlafen	15,66	m²
Bad	5,21	m²
Diele	3,21	m²
Flur	3,94	m²
Wohnfläche	63,38	m²
Putzabzug (1/100)	-0,63	m²
Terrasse (1/2)	7,00	m²
GESAMT	69,75	m²

| Grundriss circa im Maßstab 1:100