

# Dipl.-Ing. Klaus Alves


Öffentlich bestellter Vermessungsingenieur  
 Friedrich-Ebert-Straße 15, Tel. (05431) 5896  
 4570 Quakenbrück

# Lageplan Geschb. Nr. B 83 / 047

Über das Bauvorhaben des Herrn Franz Bokel  
 Kreis Clippenburg  
 Gemeinde Essen  
 Gemarkung Essen  
 Flur 19 Flurstück 692/1  
 Fläche 438 qm

Grundeigentümer Eckelmann, Heinrich  
Eckelmann, Margret  
 Erbbauberechtigter Erwerber, Franz Bokel  
 Grundbuch Essen Bl. 1456  
 Erbbaugrundbuch Bl.

Ungef. Maßstab 1: 500

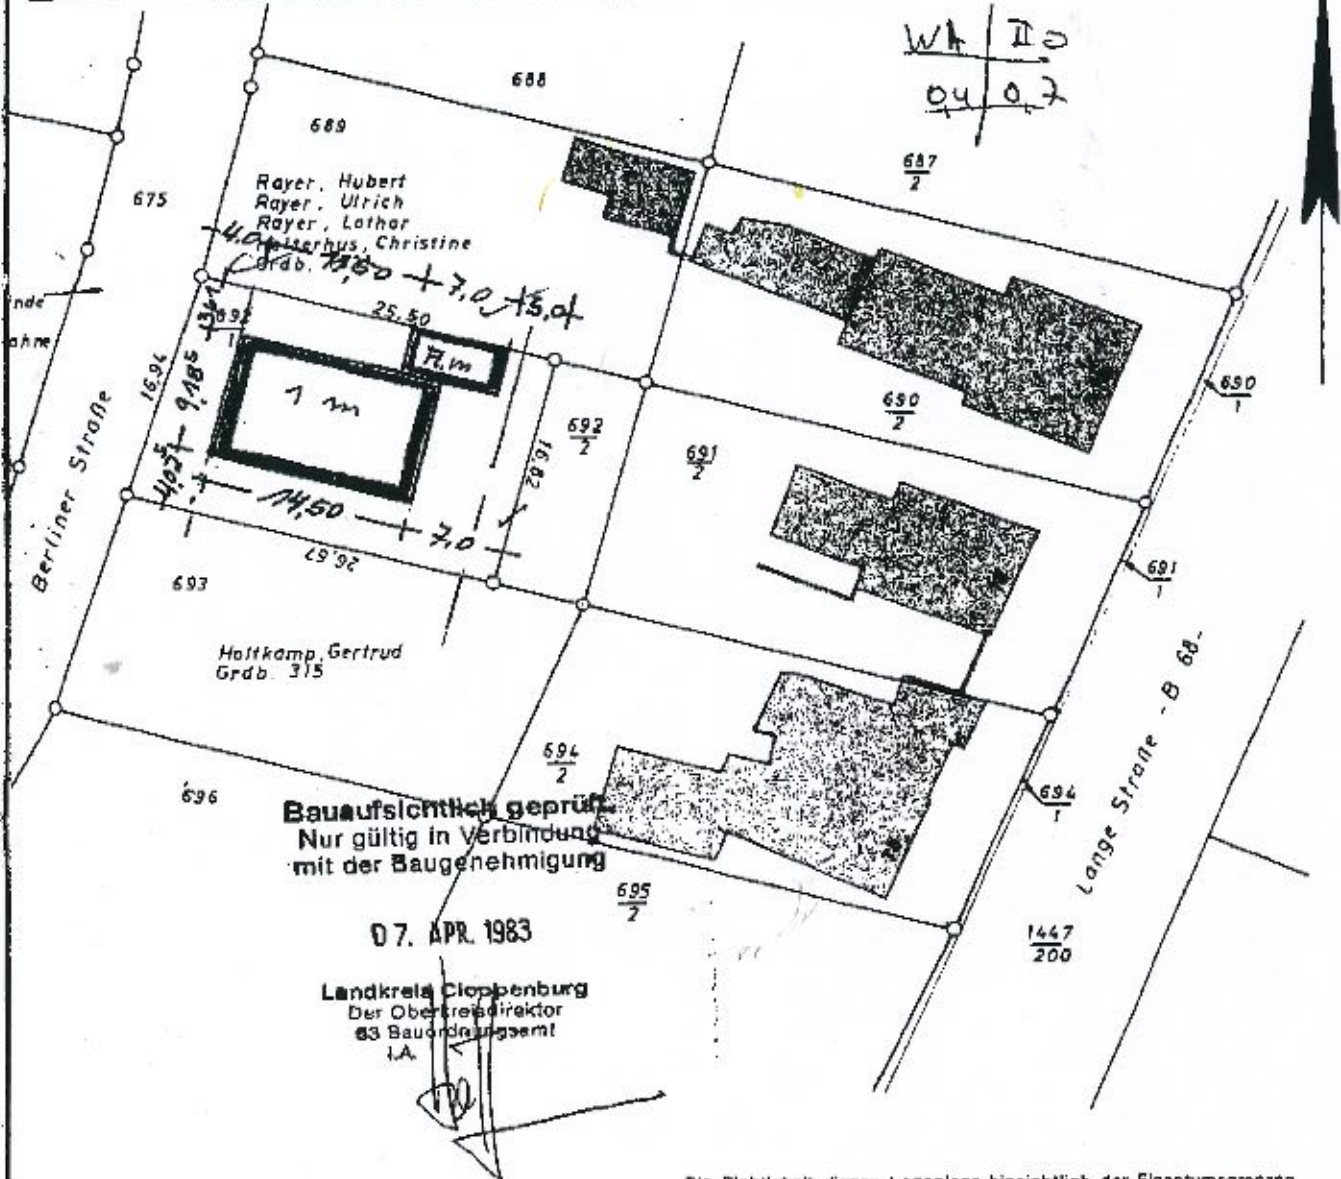

Flurstücke 692/1 und 692/2  
 durch Verschmelzung und Zerlegung  
 des Flurstückes(s) 692  
 entstanden. Die Vermessung ist noch nicht in  
 den Kataster übernommen, da die Bodenver-  
 messungsgenehmigung z.Z. noch nicht vorliegt.

Vervielfältigung verboten  
 nach § 26 des Vermessungs- und Kataster-  
 ges vom 8. 11. 1961 - Nds. GVBl. S. 319

Die Richtigkeit dieses Lageplans hinsichtlich der Eigentumsgrenzen  
 und der Lage der örtlich vorhandenen Gebäude wird auf Grund  
 örtlicher/ohne örtliche Feststellung/nach der Katasterkarte  
 beglaubigt.

Quakenbrück, den 16. Febr. 83

Öffentlich best. Vermessungsingenieur

