




# PIANTA PIANO TERRA SCALA 1:50

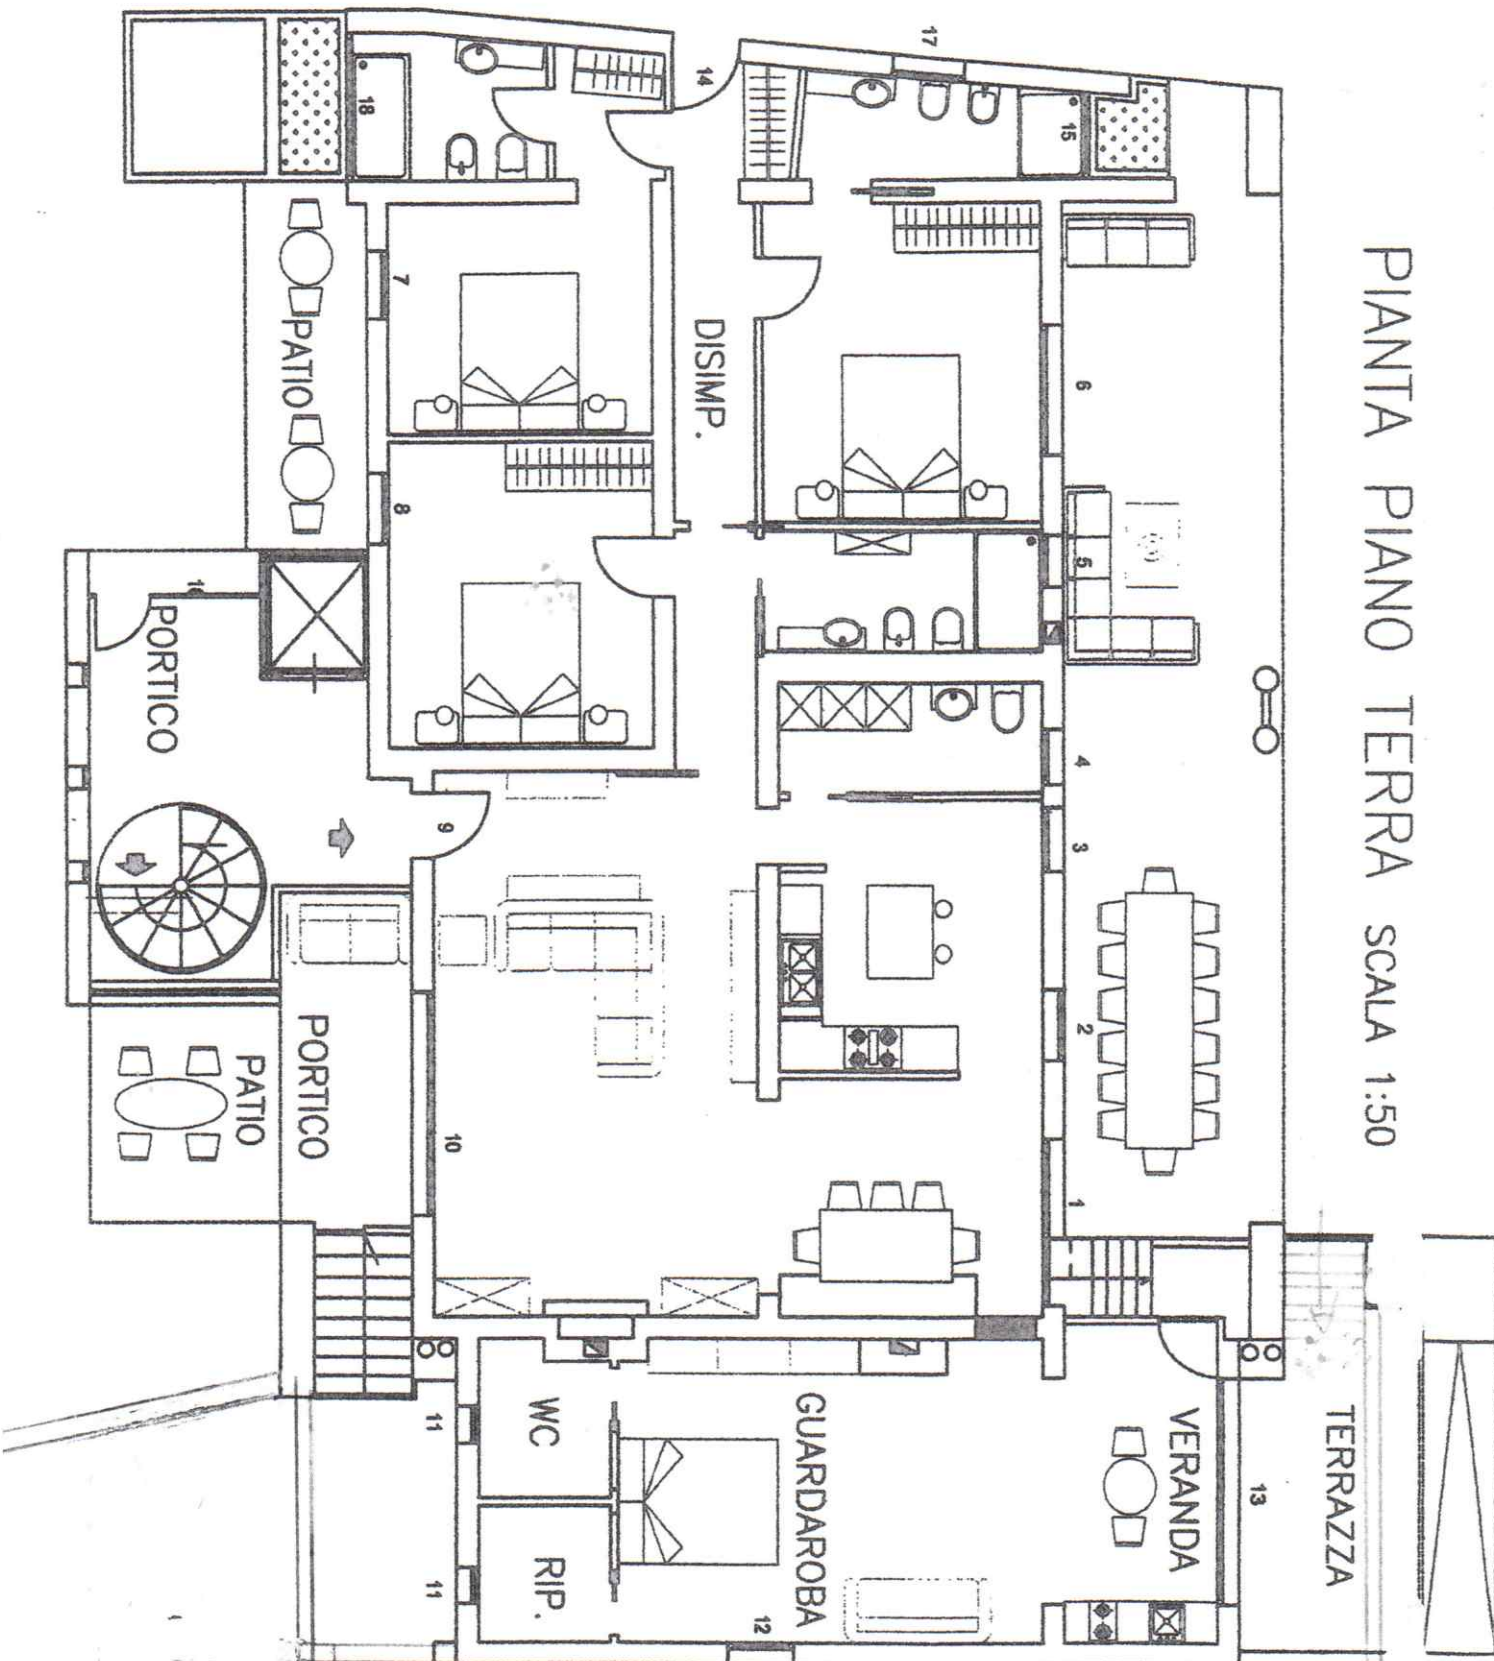

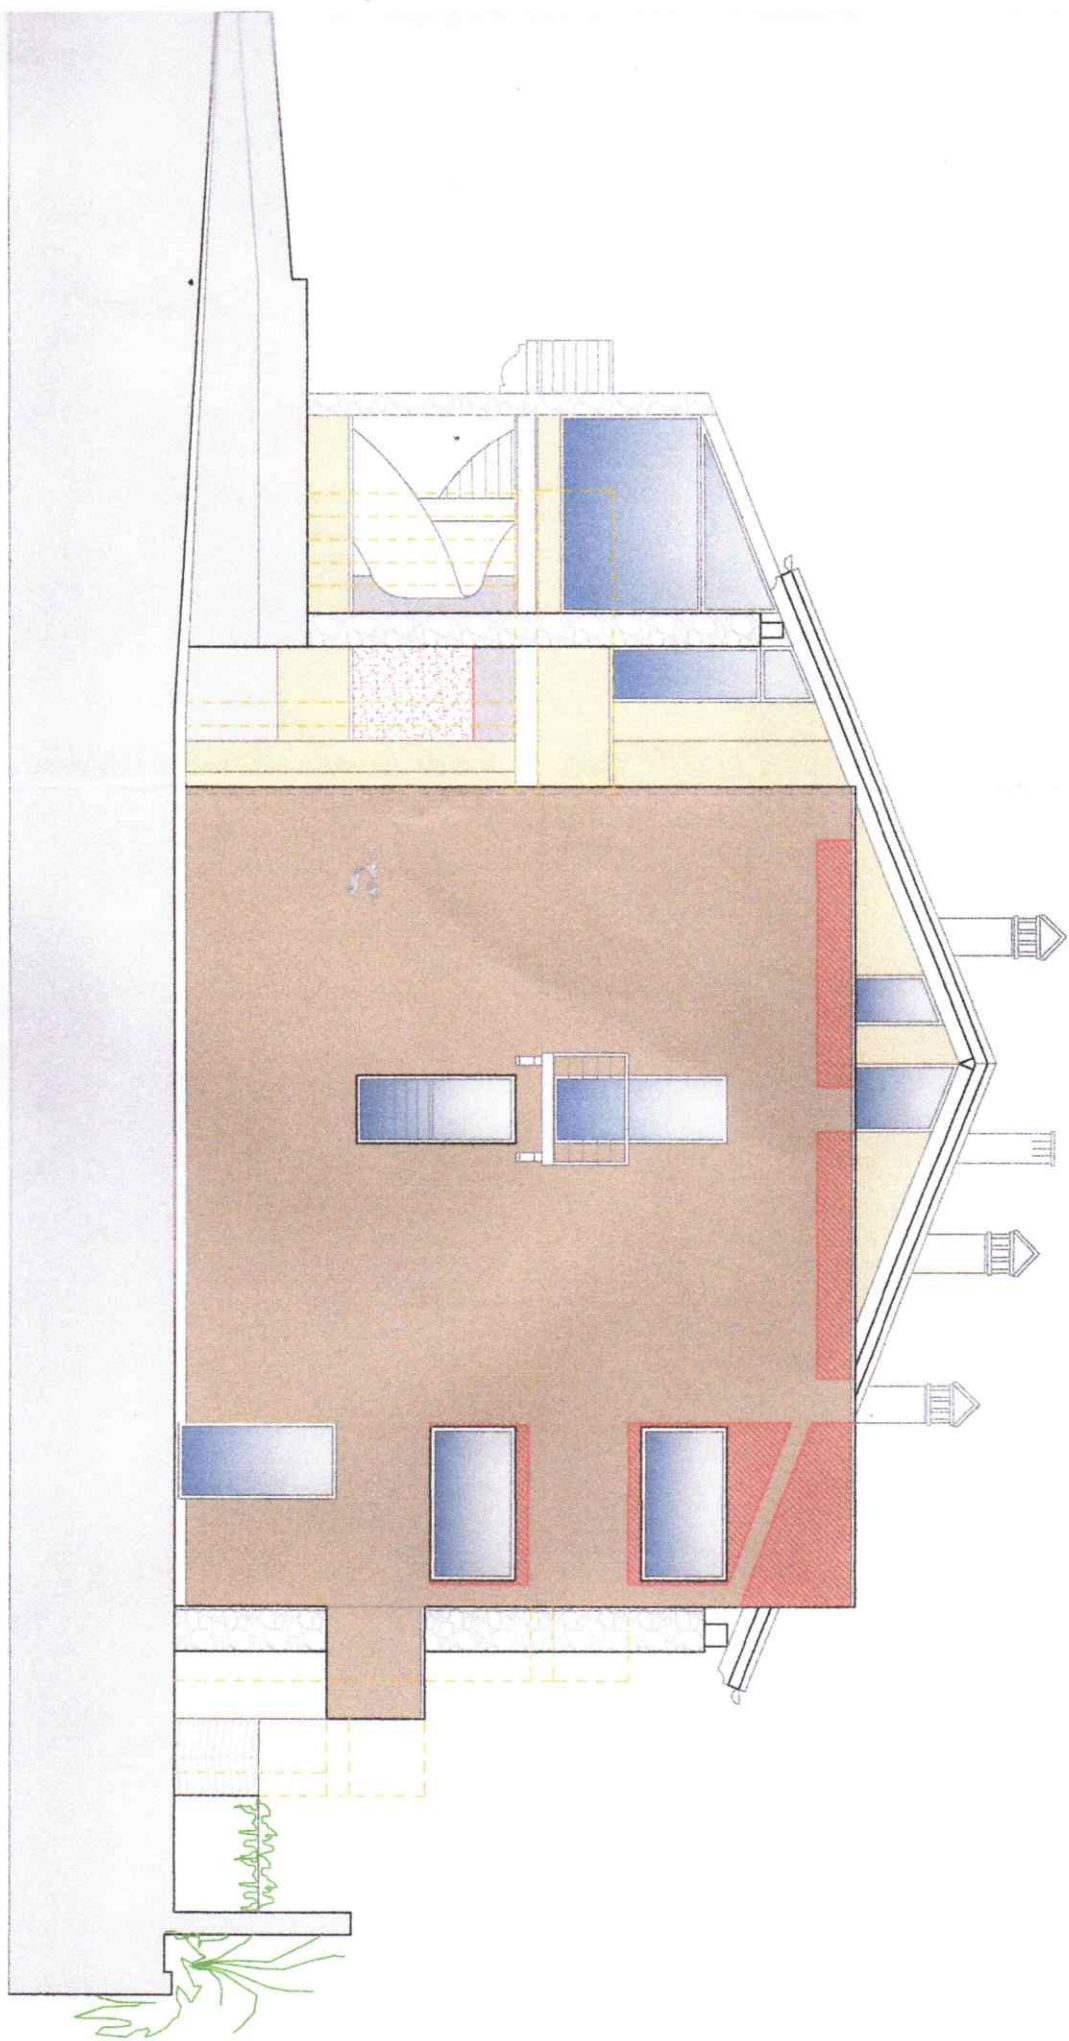




NORD

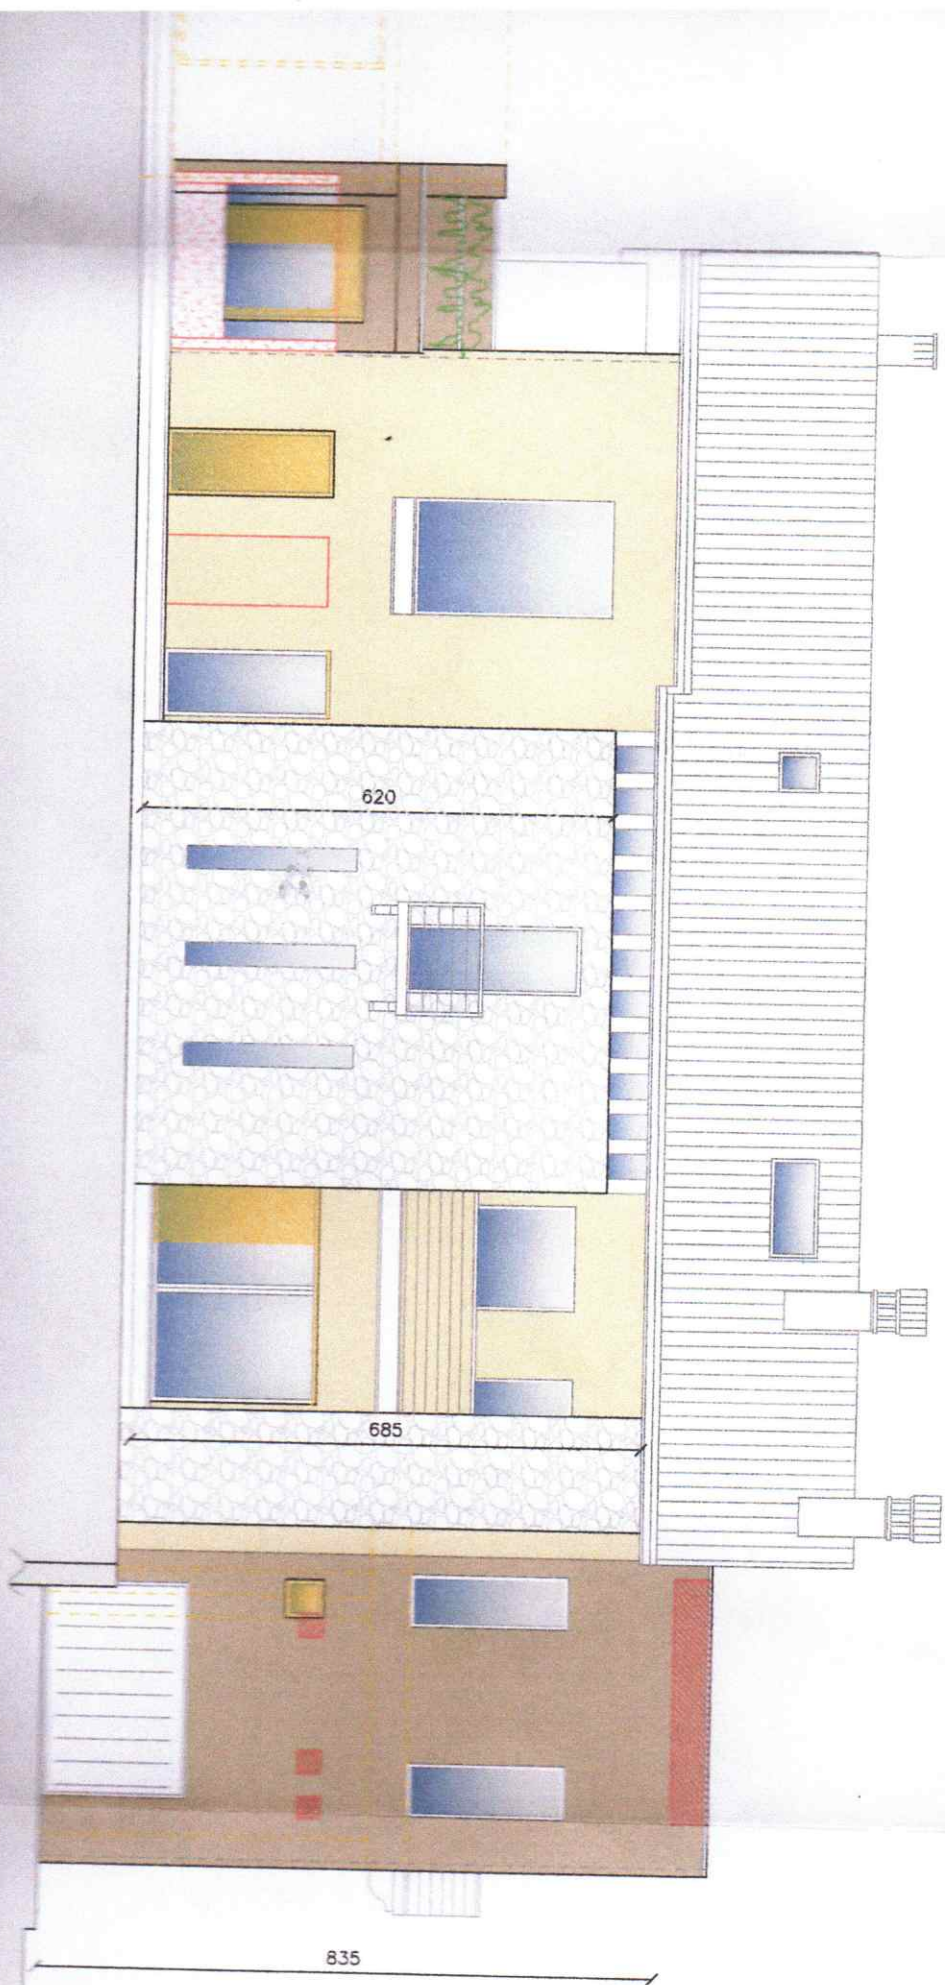


EST



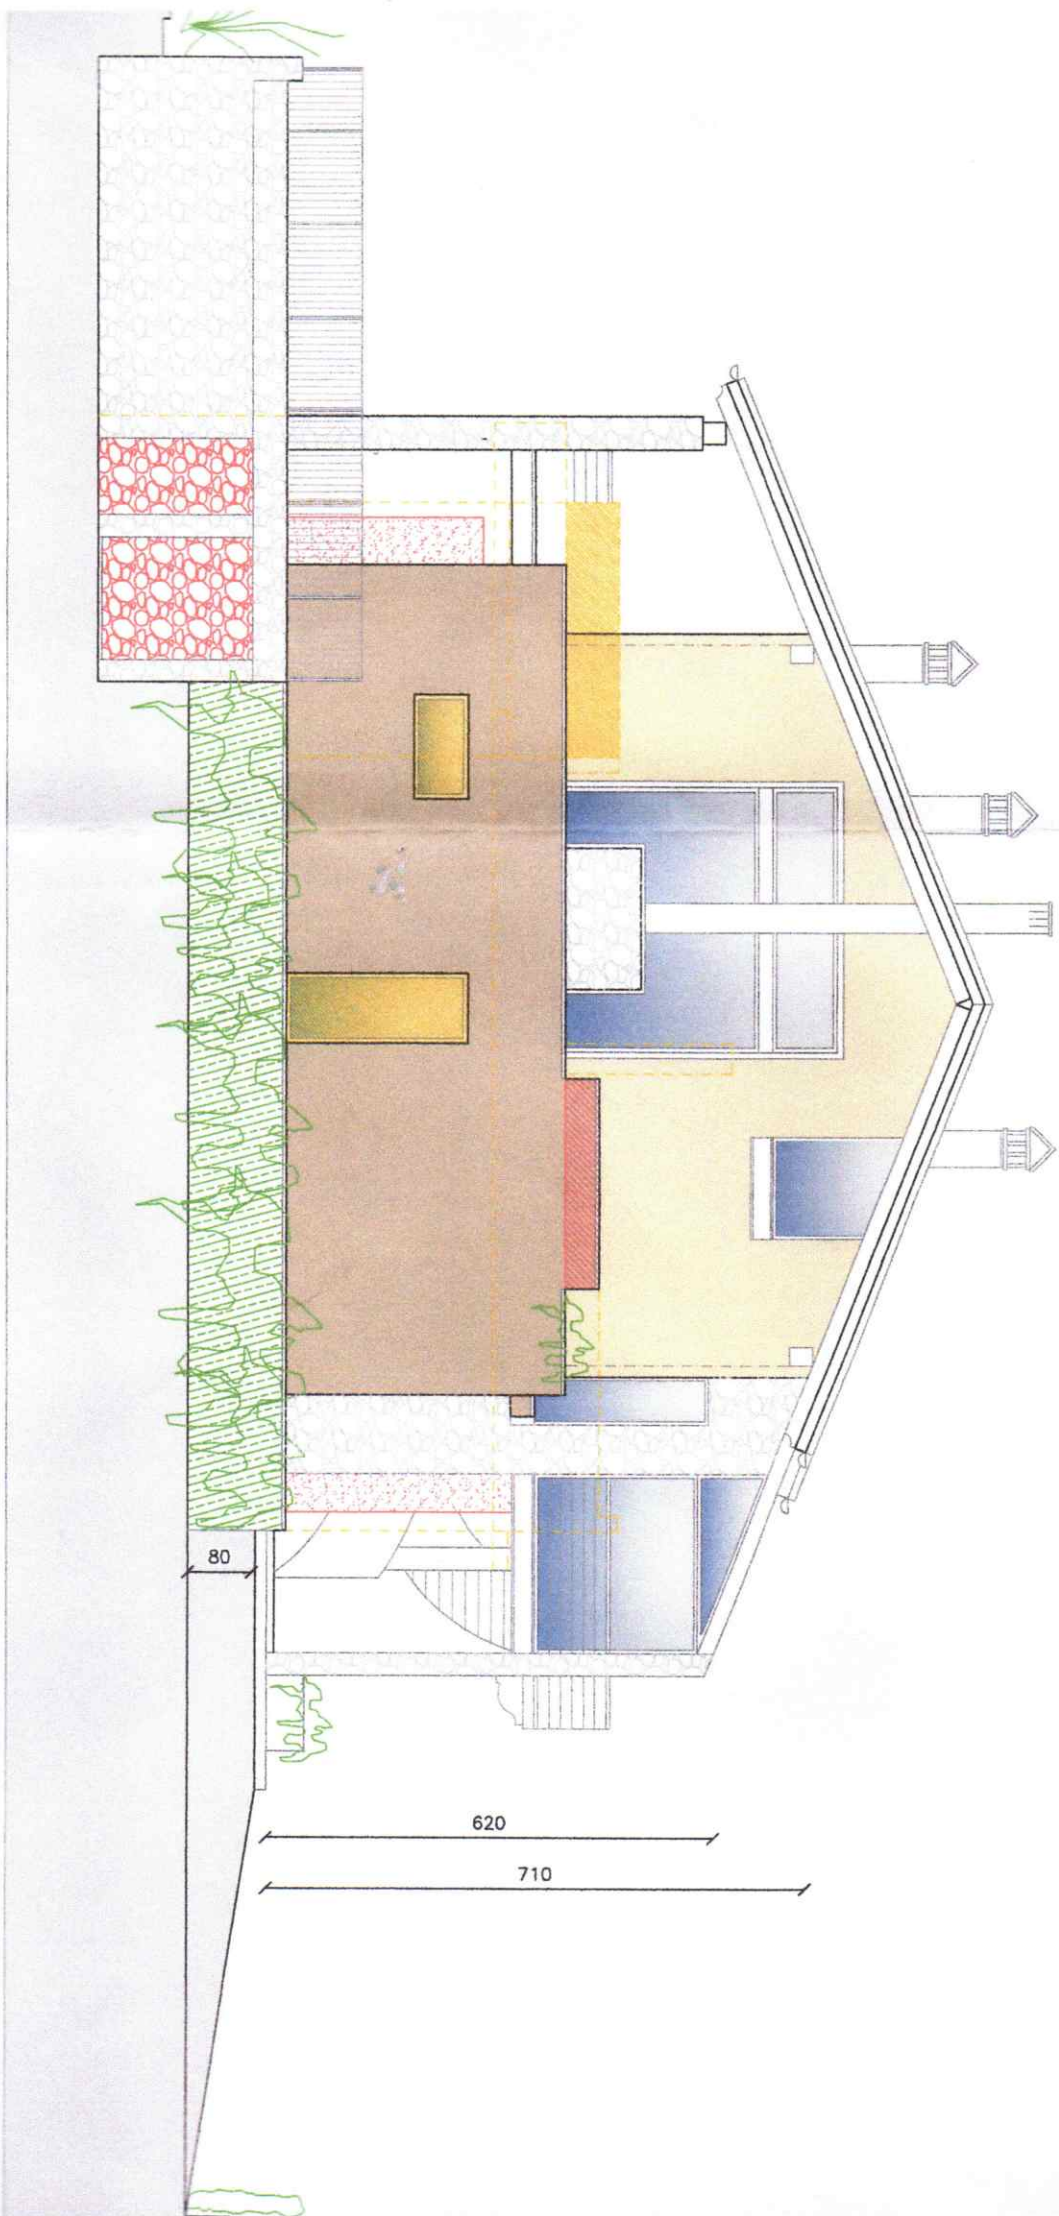

507

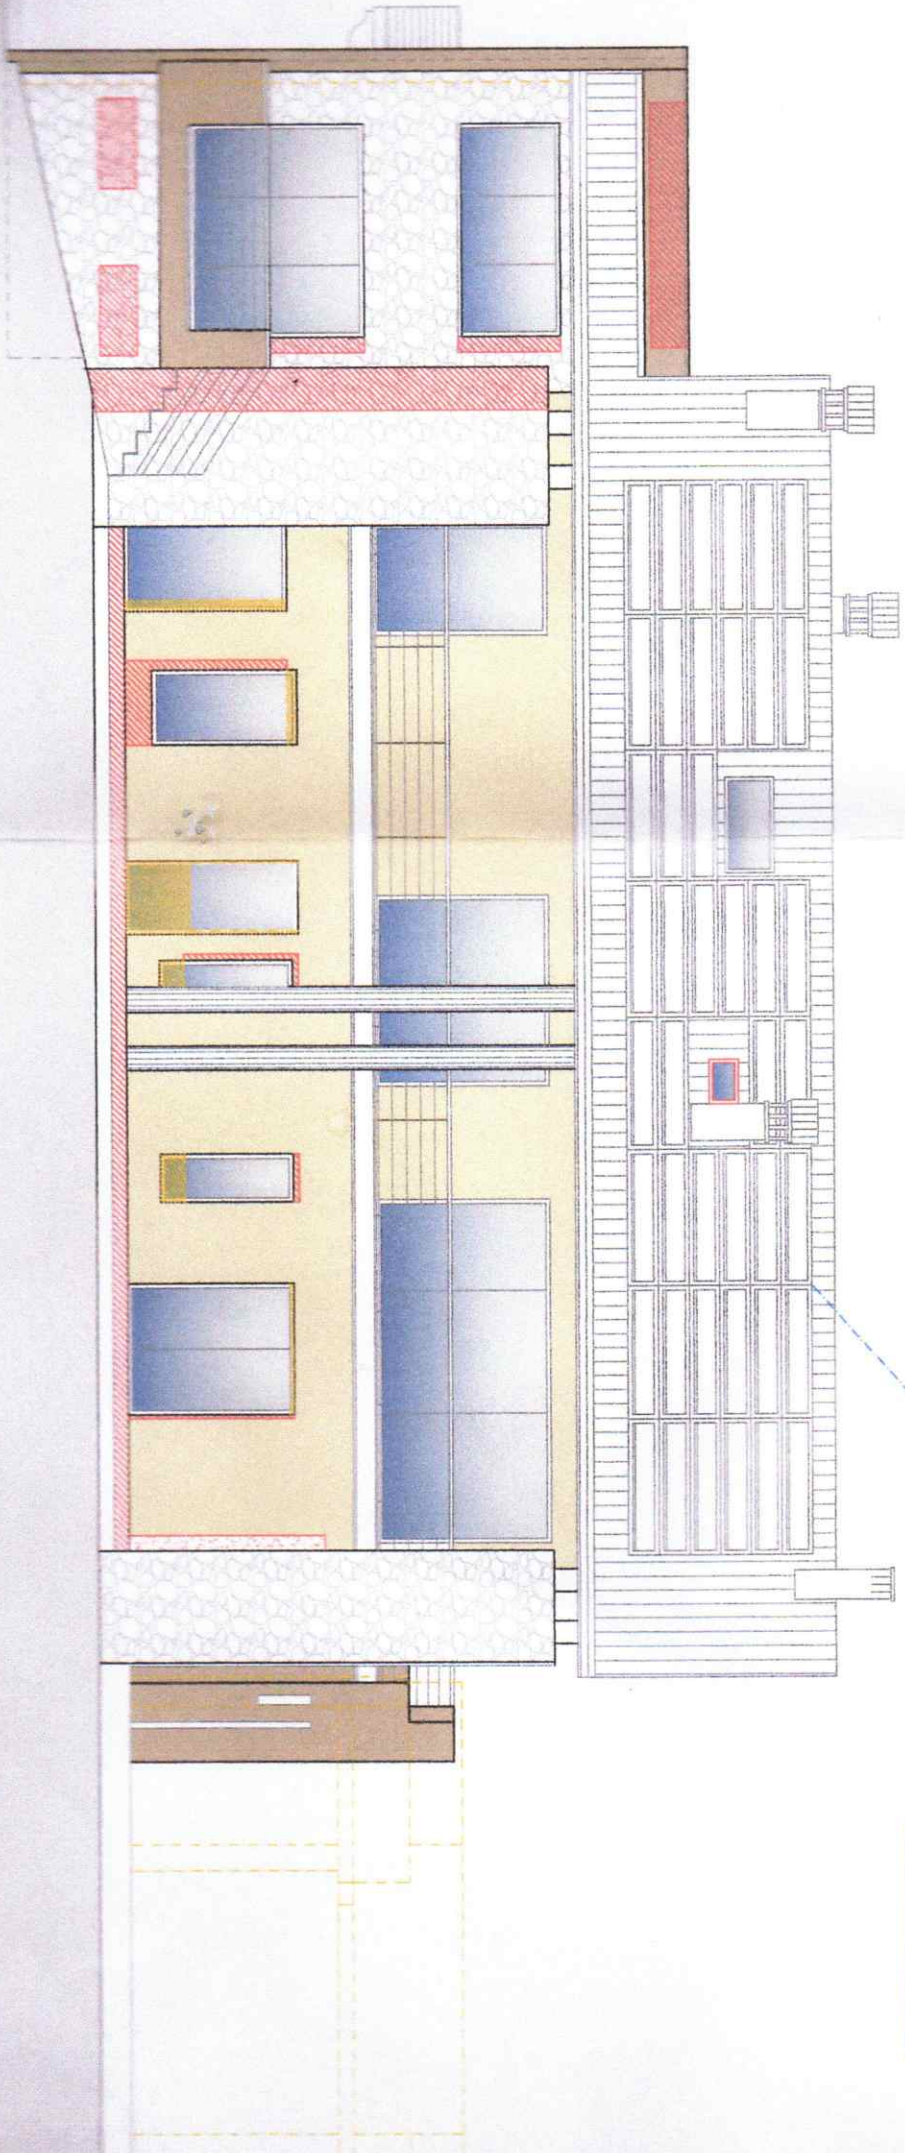


OVEST

ESCLUSI DALLA FASE DI  
INSERITI NELLA PRATICA EDILIZIA  
C.I.L.A.S. LVDFRC50E65D506P-2  
DEL 25/11/2022.



950

300

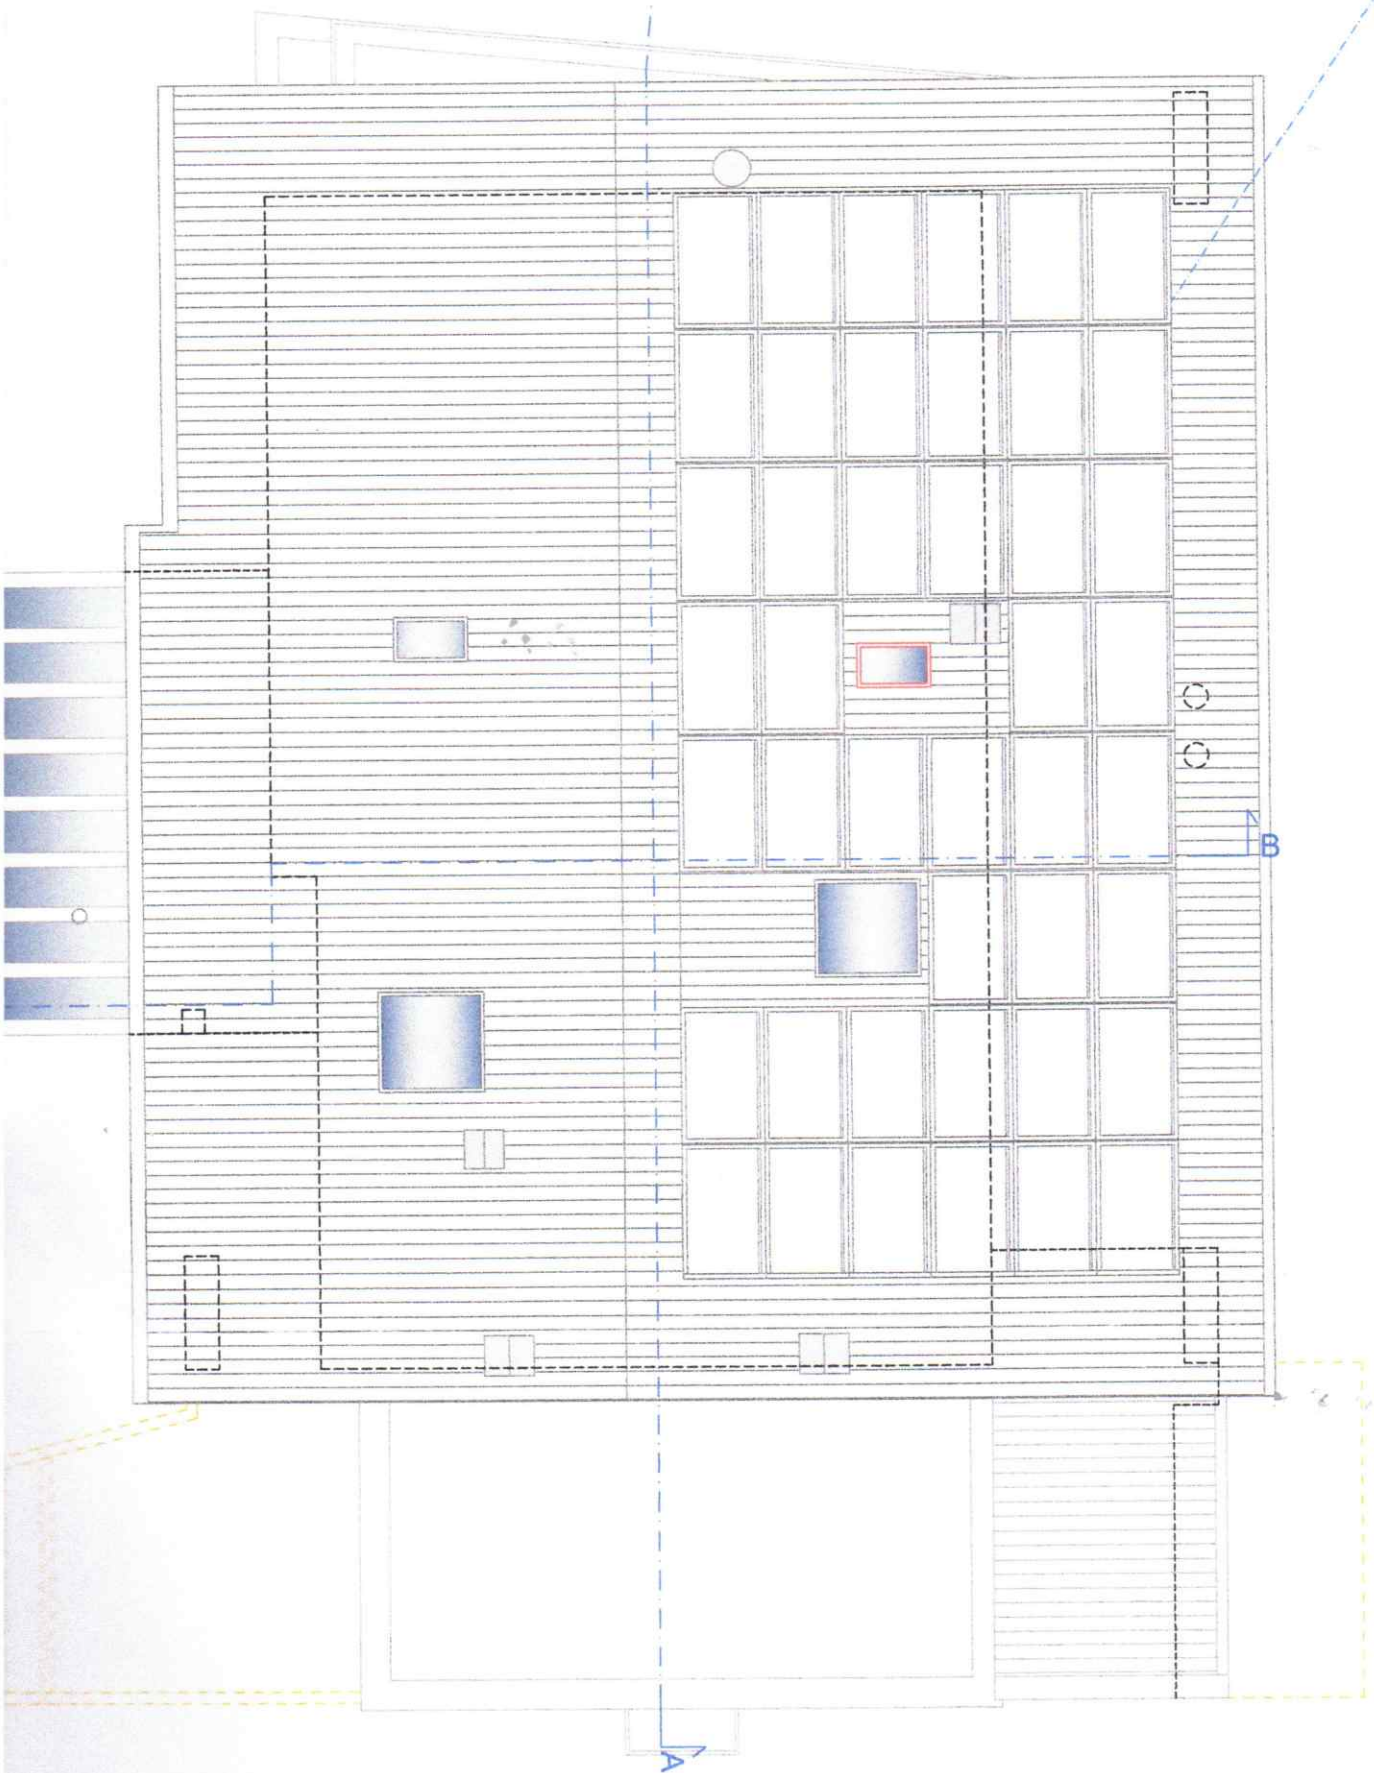

1544

1987

443

60

830

300

470

890

300

confine - muro di sostegno esistente proprietà Bertl

ALTRA PROPRIETA'

Area arancione 97.33 mq

Area magenta 141.60 mq

confine - muro di sostegno esistente proprietà Bertl

ALTRA PROPRIETA'

Area verde 231.65 mq

SISTEMAZIONE A GIARDINO  
230.40 mq

SISTEMAZIONE A GIARDINO  
211.90 mq

Terre armate verdi

POSTO AUTO ESTERNO con struttura in alluminio preverniciato e copertura con tenda mq 73,97

portico mq 44,40

terrazzo mq 5,91

portico mq 7,44

portico

portico mq tot 15,32

mq 37,77

Vasca pesci

Copertura posti auto struttura in alluminio preverniciato e copertura con tenda.

accesso pedonale di progetto N.1

accesso pedonale esistente

accesso carraro esistente

accesso pedonale di progetto N.2

rampa all'interno p=20%

CITTA' DI BERGAMO COMUNALE

VIA IV NOVEMBRE

PIANIFICAZIONE GENERALE SCALA 1:2000

