



GRUNDRISS
DACHGESCHOSS

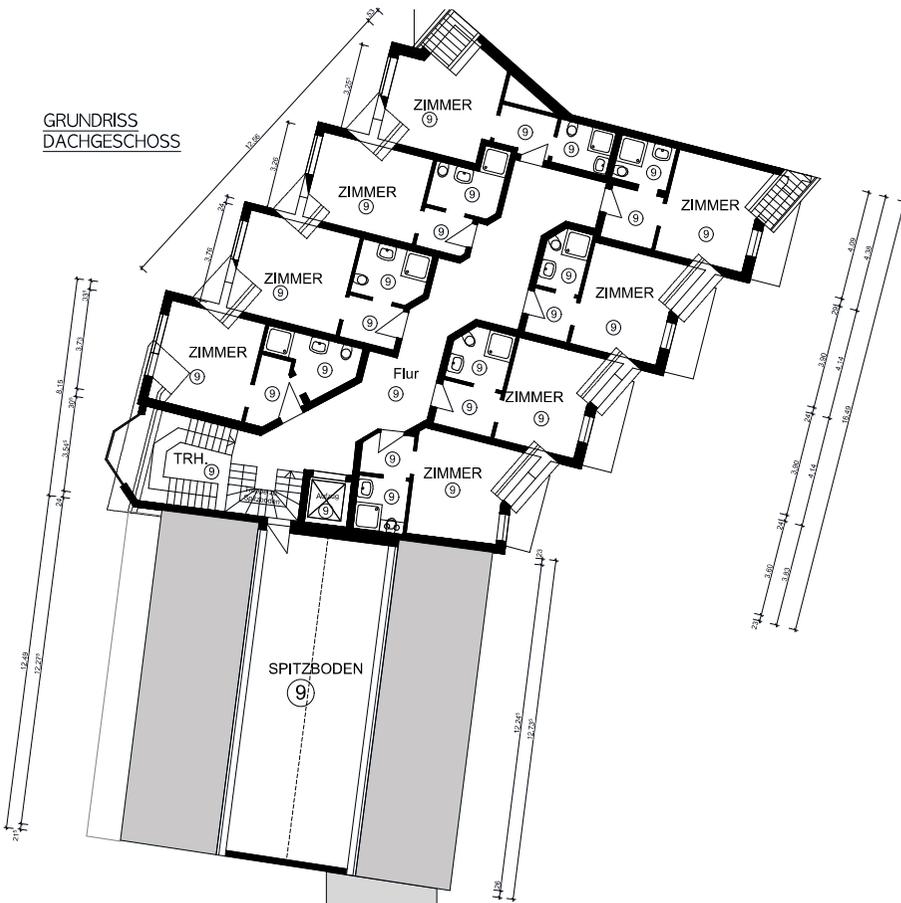


GRUNDRISS
SPITZBODEN

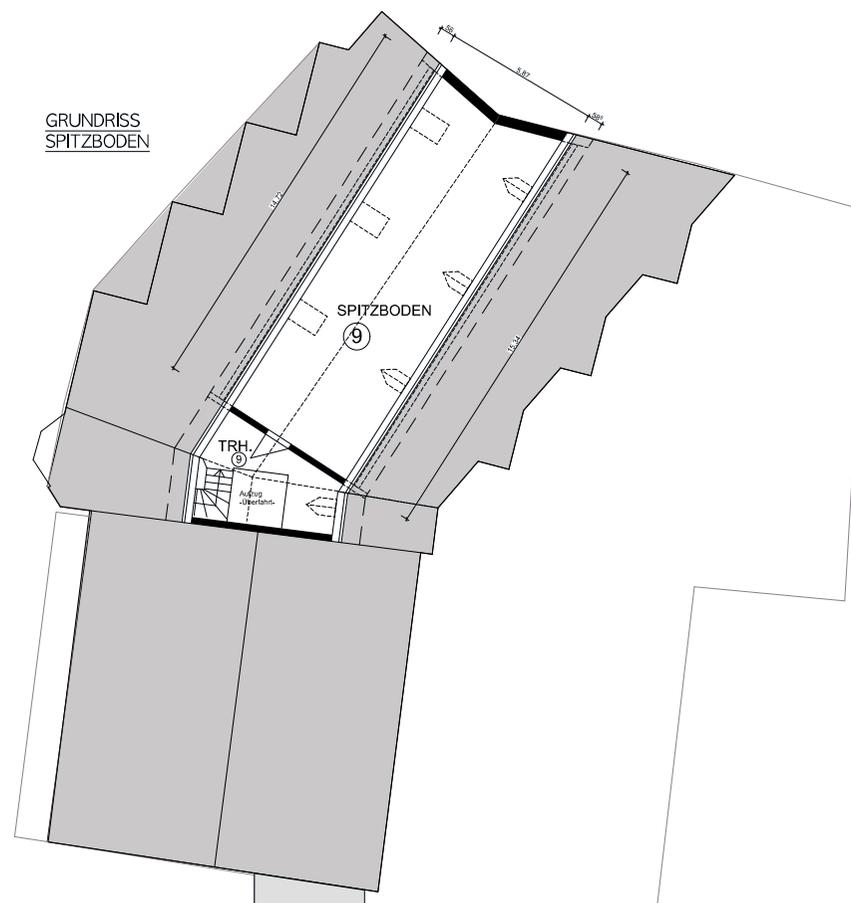


LEGENDE

Nummer	Nutzung
Allgemein	allgemein zugängliche Flächen
1	Gewerbeinheit
2	Wohnung
3	Wohnung
4	Wohnung
5	Wohnung
6	Wohnung
7	Wohnung
8	Wohnung
9	Hotel
10	Stellplatz
11	Stellplatz
12	Stellplatz
13	Stellplatz
14	Stellplatz
15	Stellplatz
16	Stellplatz
17	Stellplatz
18	Stellplatz
19	Stellplatz
20	Stellplatz / Lagerfläche
21	Stellplatz
22	Stellplatz
23	Stellplatz

GRUNDRISS
3. OBERGESCHOSS

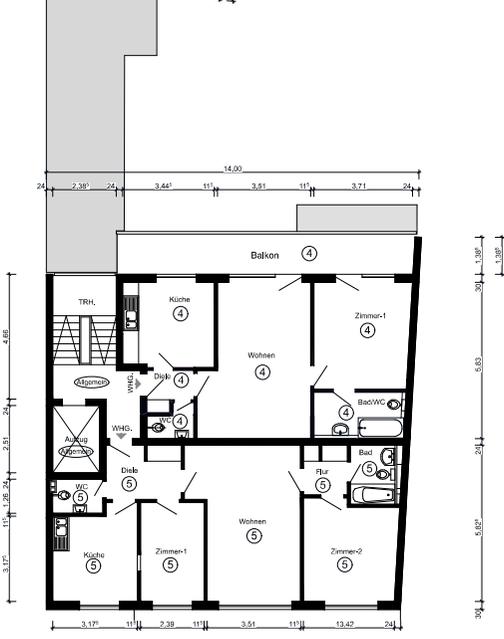

GRUNDRISS
4. OBERGESCHOSS

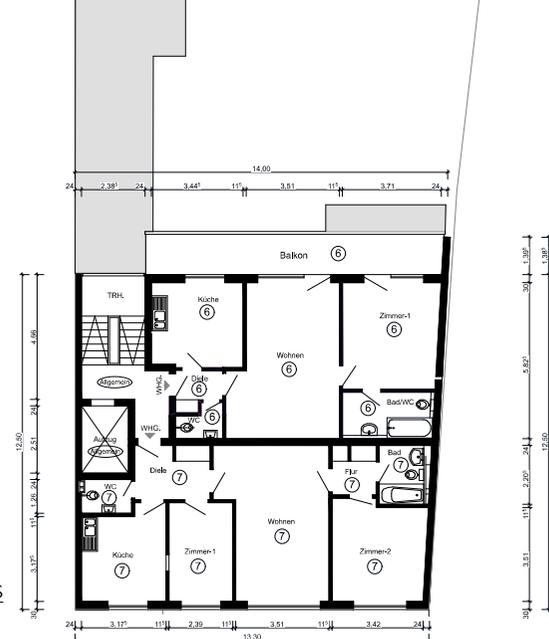

ANTRAG AUF ABGESCHLOSSENHEIT

Wohn- und Geschäftshaus
Kettelerstr. 9 / Luisenstr. 1-3
68519, Viernheim

Grundrisse 3.OG_4.OG_DG **AB 4.0**

ANTRAG AUF ABGESCHLOSSENHEIT MAßSTAB: 1:100 GEZEHNET: JA ZEICHEN: DEN 14.11.2022	HEW Einvertragsgesellschaft mbH Architekt: 33 74889 Sienheim MNR: 0175-2449 087 Email: handpro@hew-arch.de A R C H I T E K T	Dipl.-Ing. Friedr. Architekt Günther Heider 73125 Dischingen TEL: 07134-480 70 FAX: 07134-480 90 MNR: 0175-2449 087 Email: handpro@hew-arch.de A R C H I T E K T Brückenstr. 11/1
--	---	---