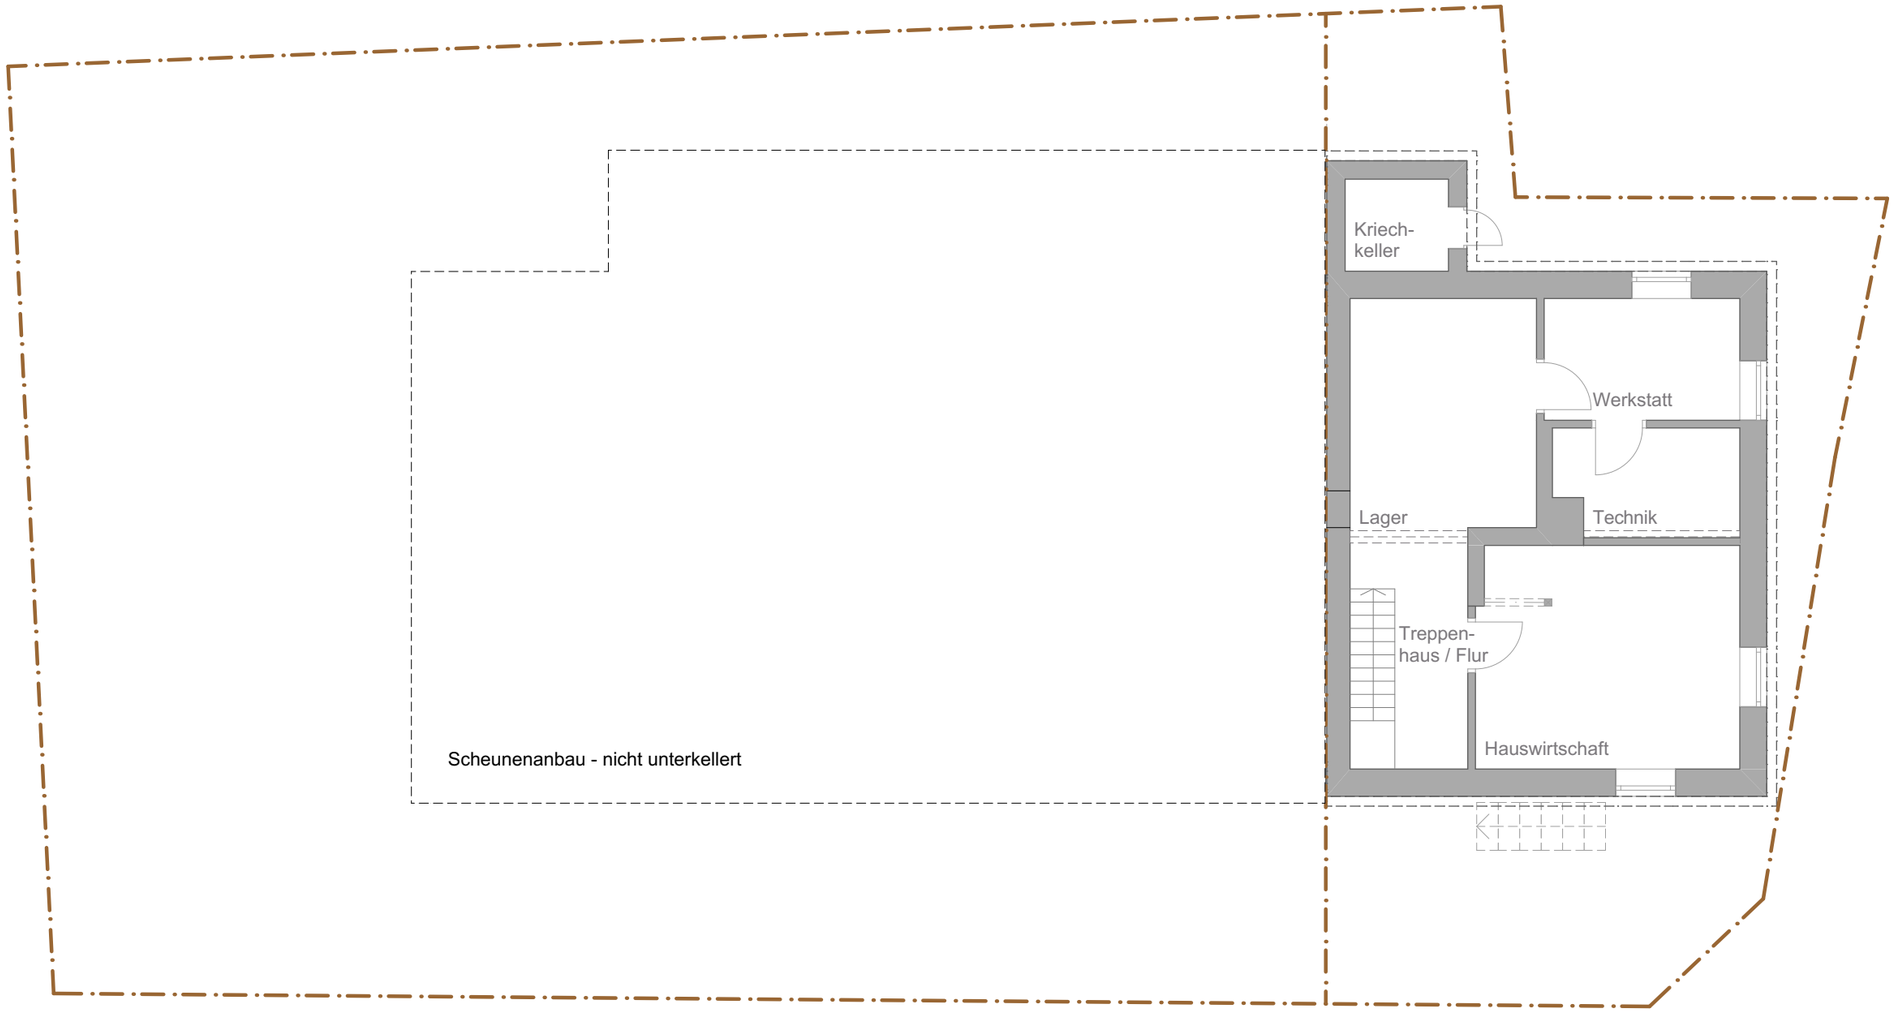

PROJEKT
THINGOLTSTRASSE / Grundriss UG

neusch architekten

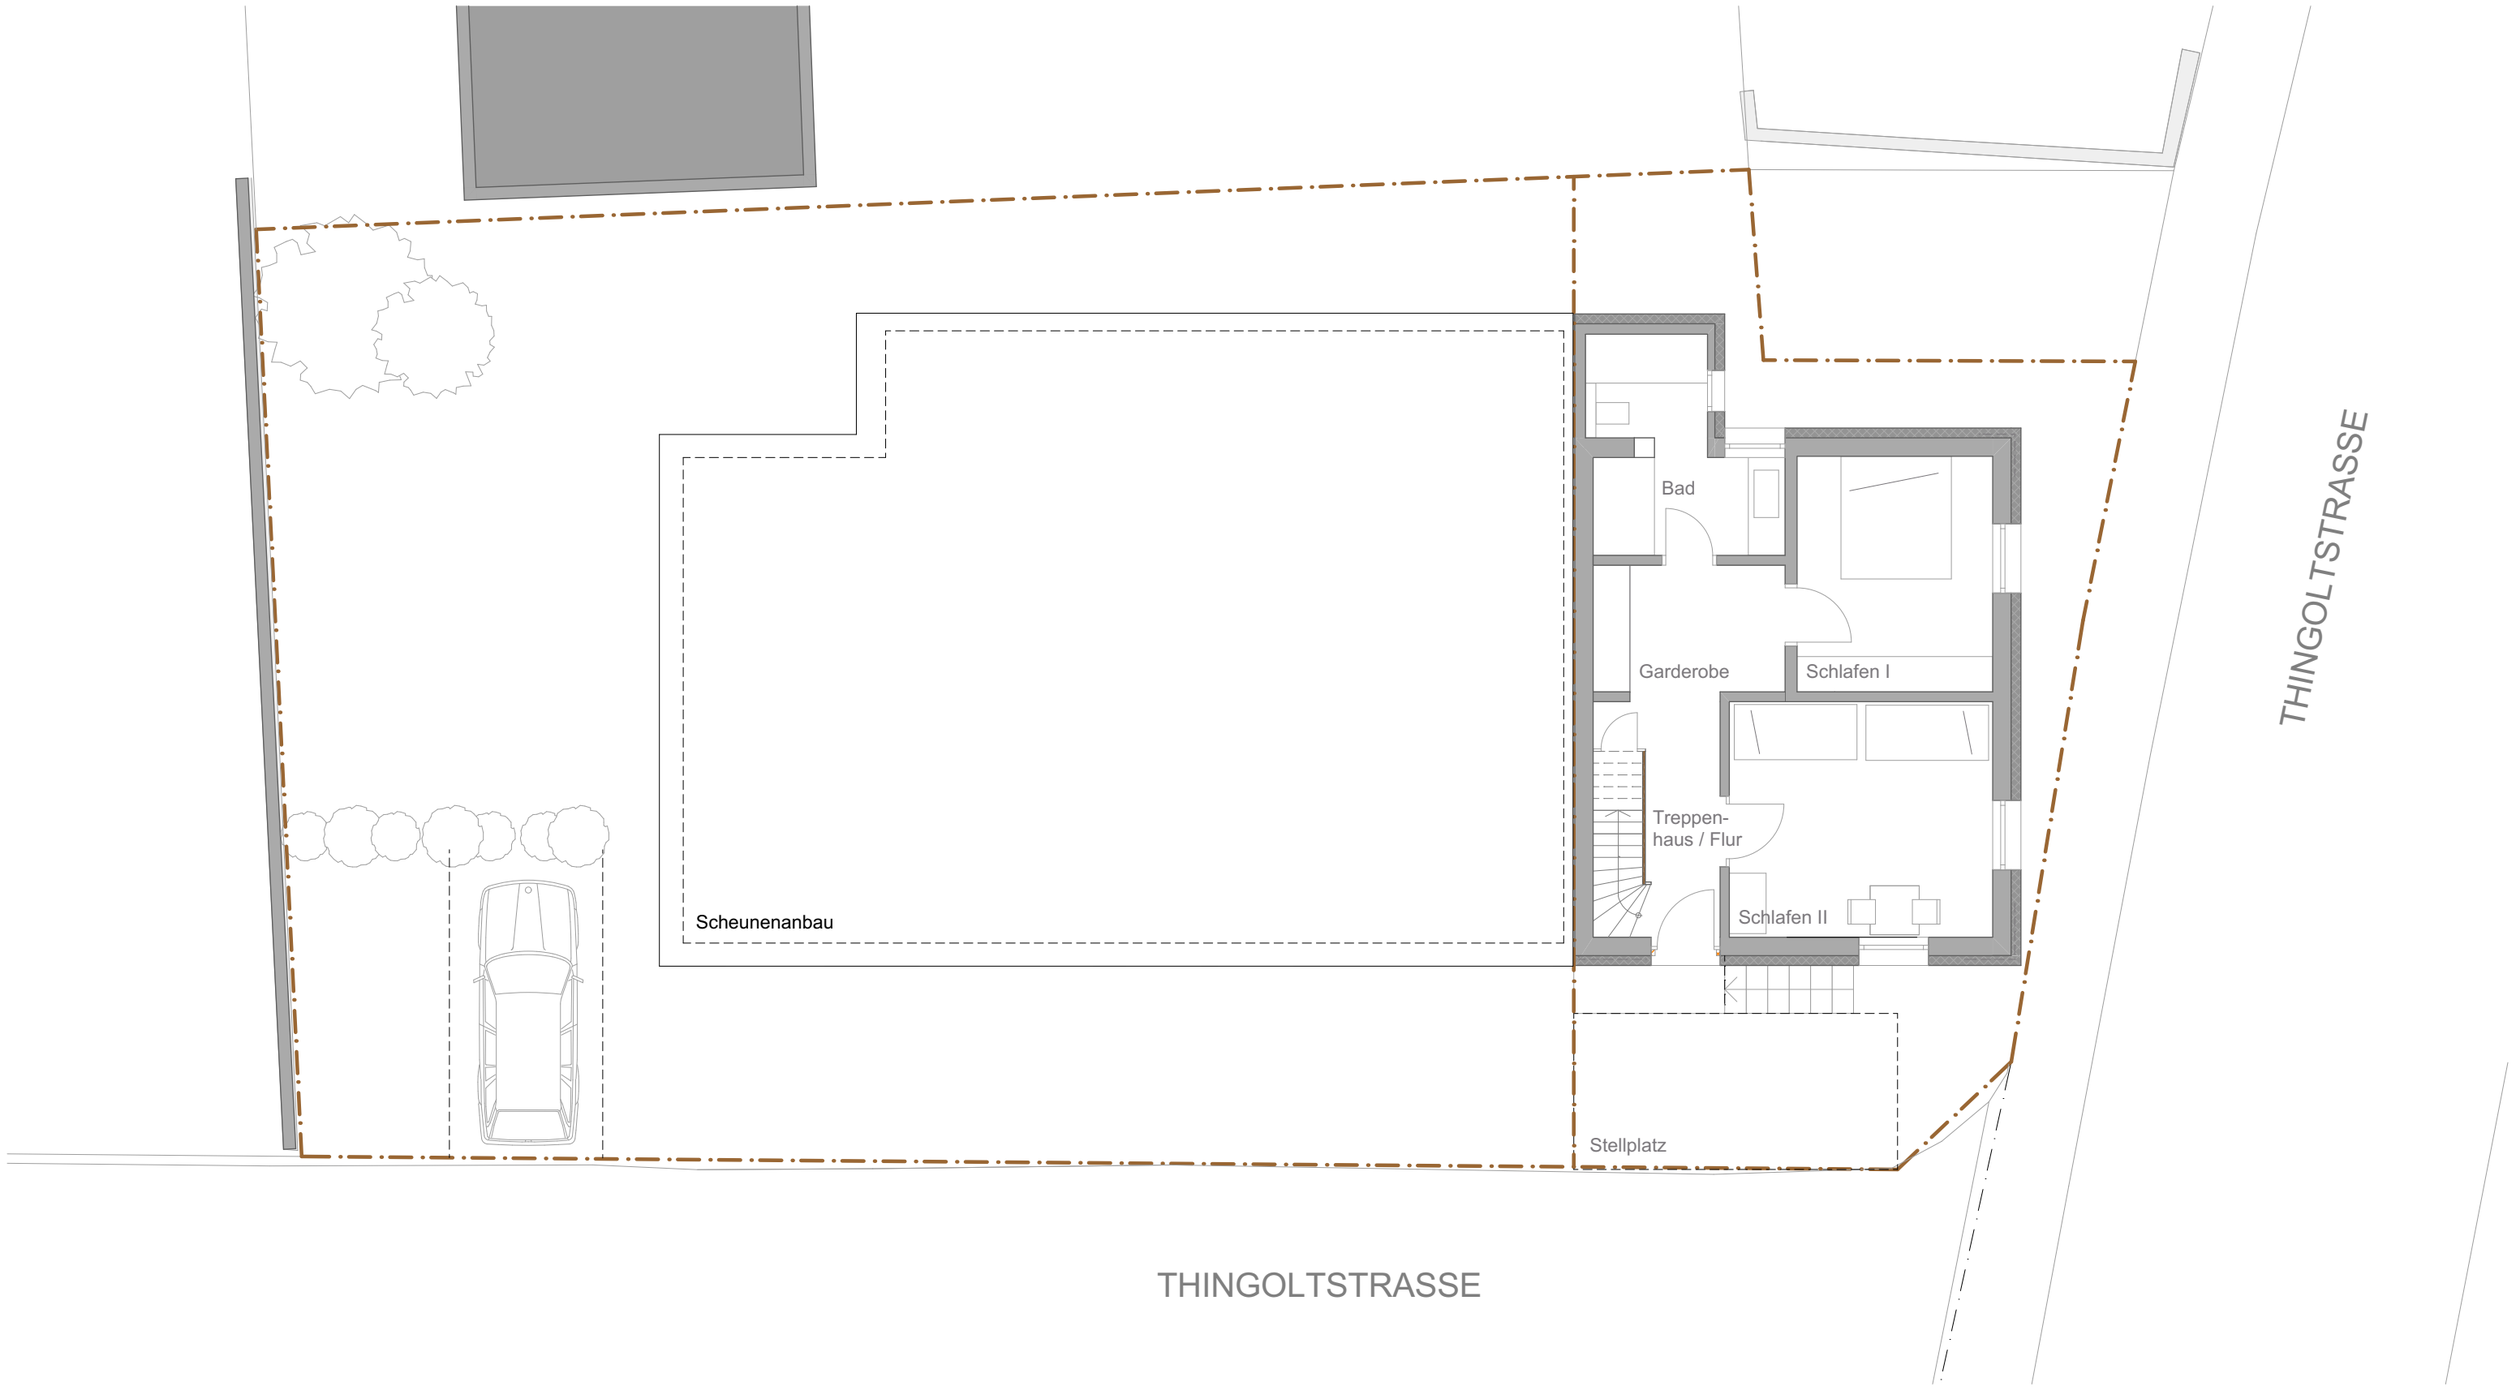

PROJEKT
THINGOLTSTRASSE / Grundriss EG

neusch architekten

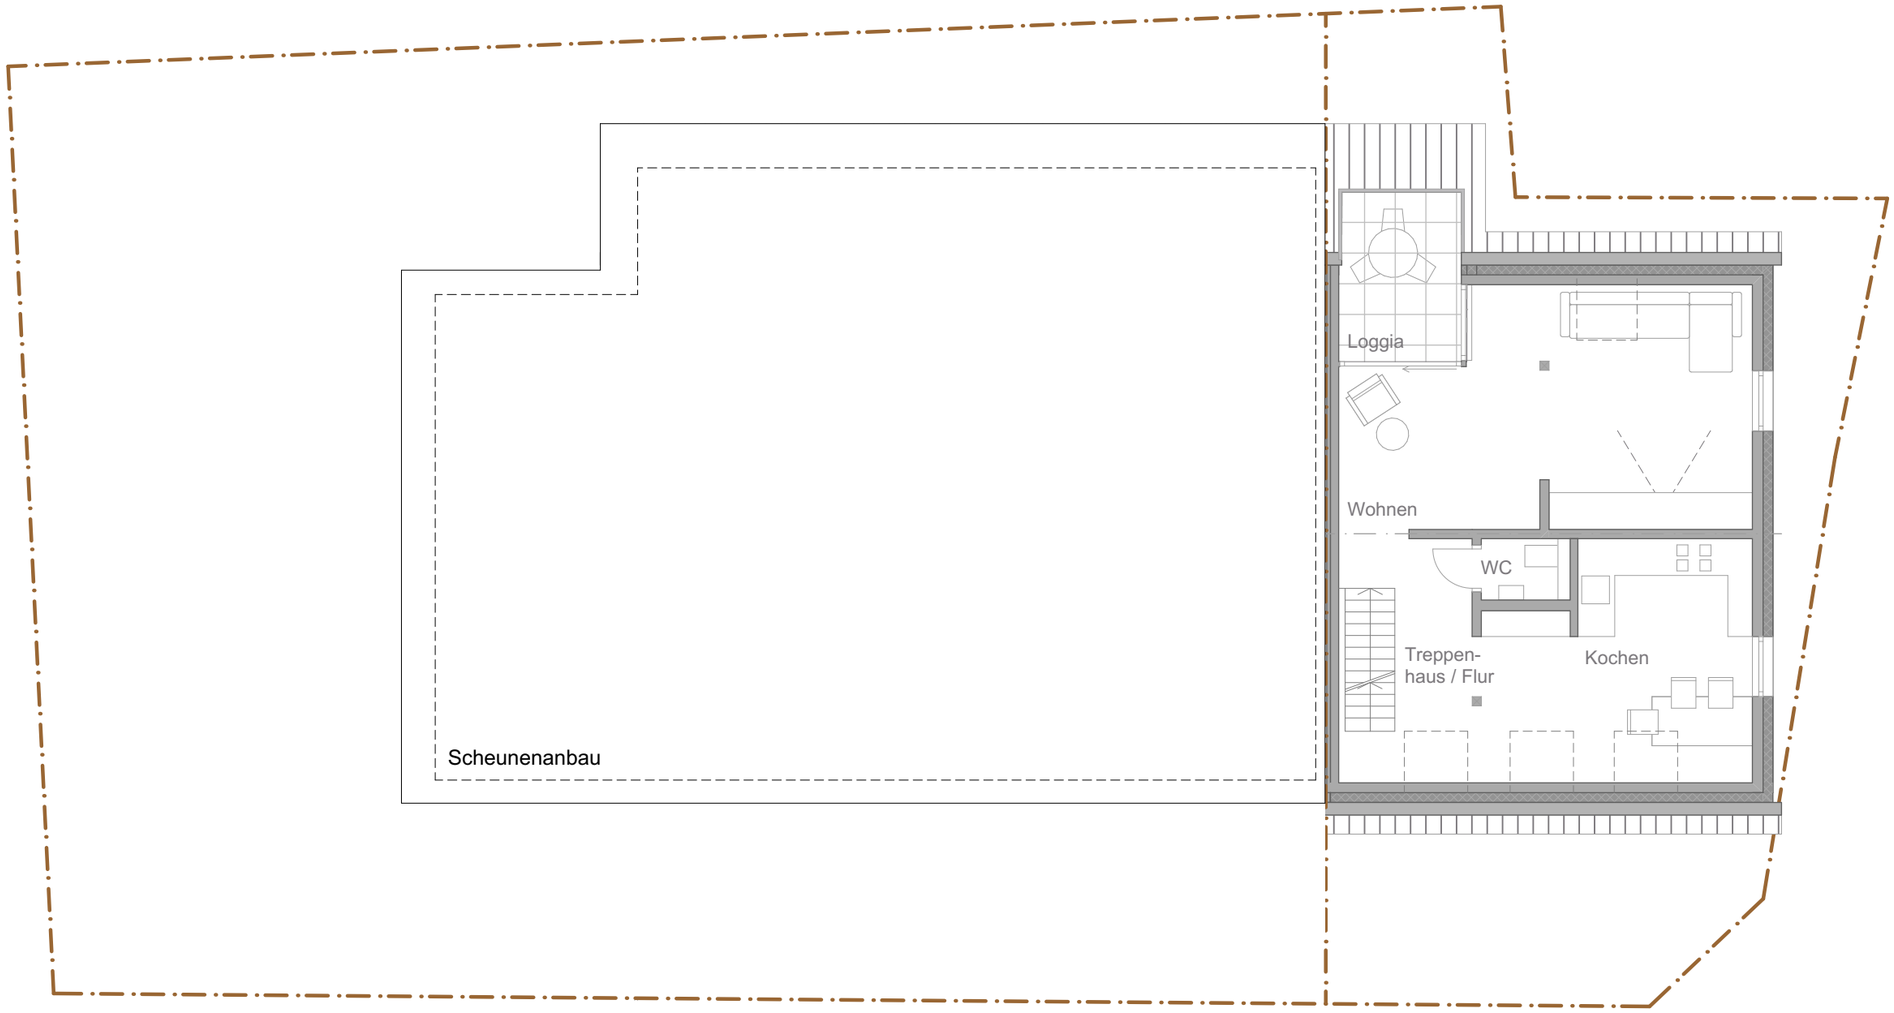

PROJEKT
THINGOLTSTRASSE / Grundriss OG1

neusch architekten

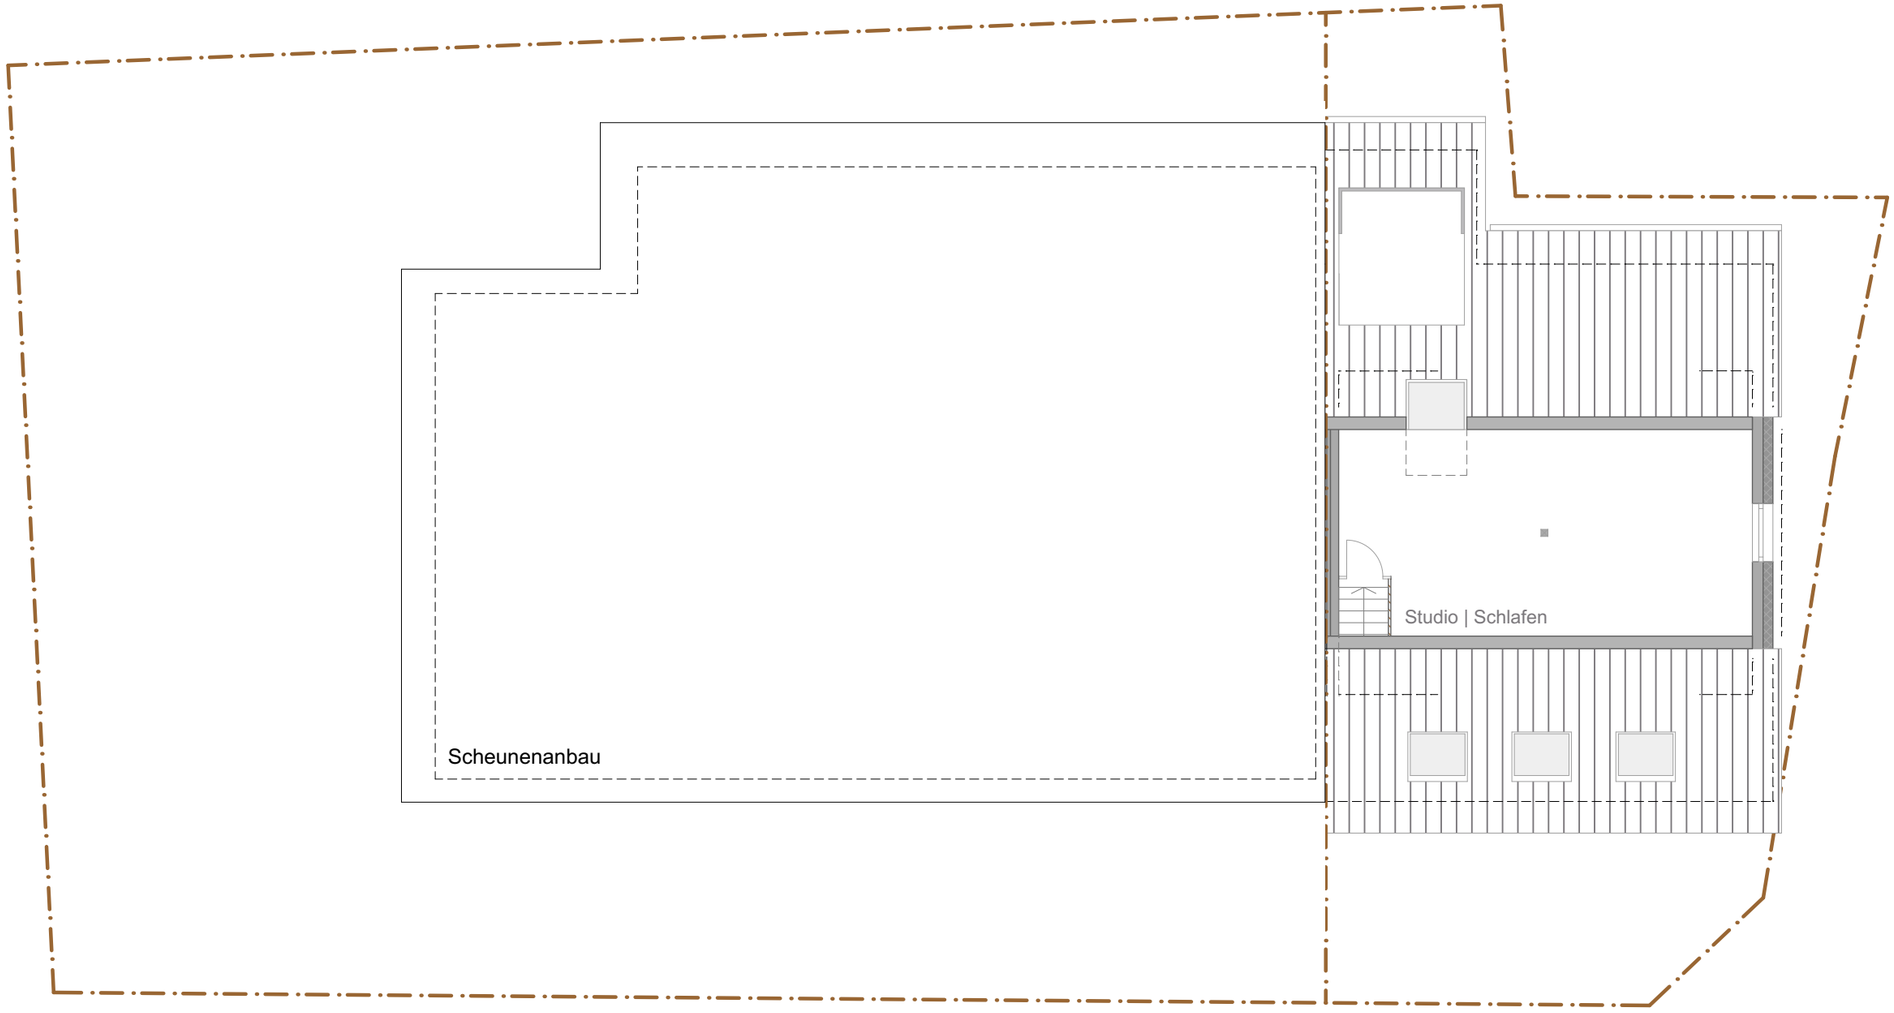

PROJEKT
THINGOLTSTRASSE / Grundriss OG2

neusch architekten