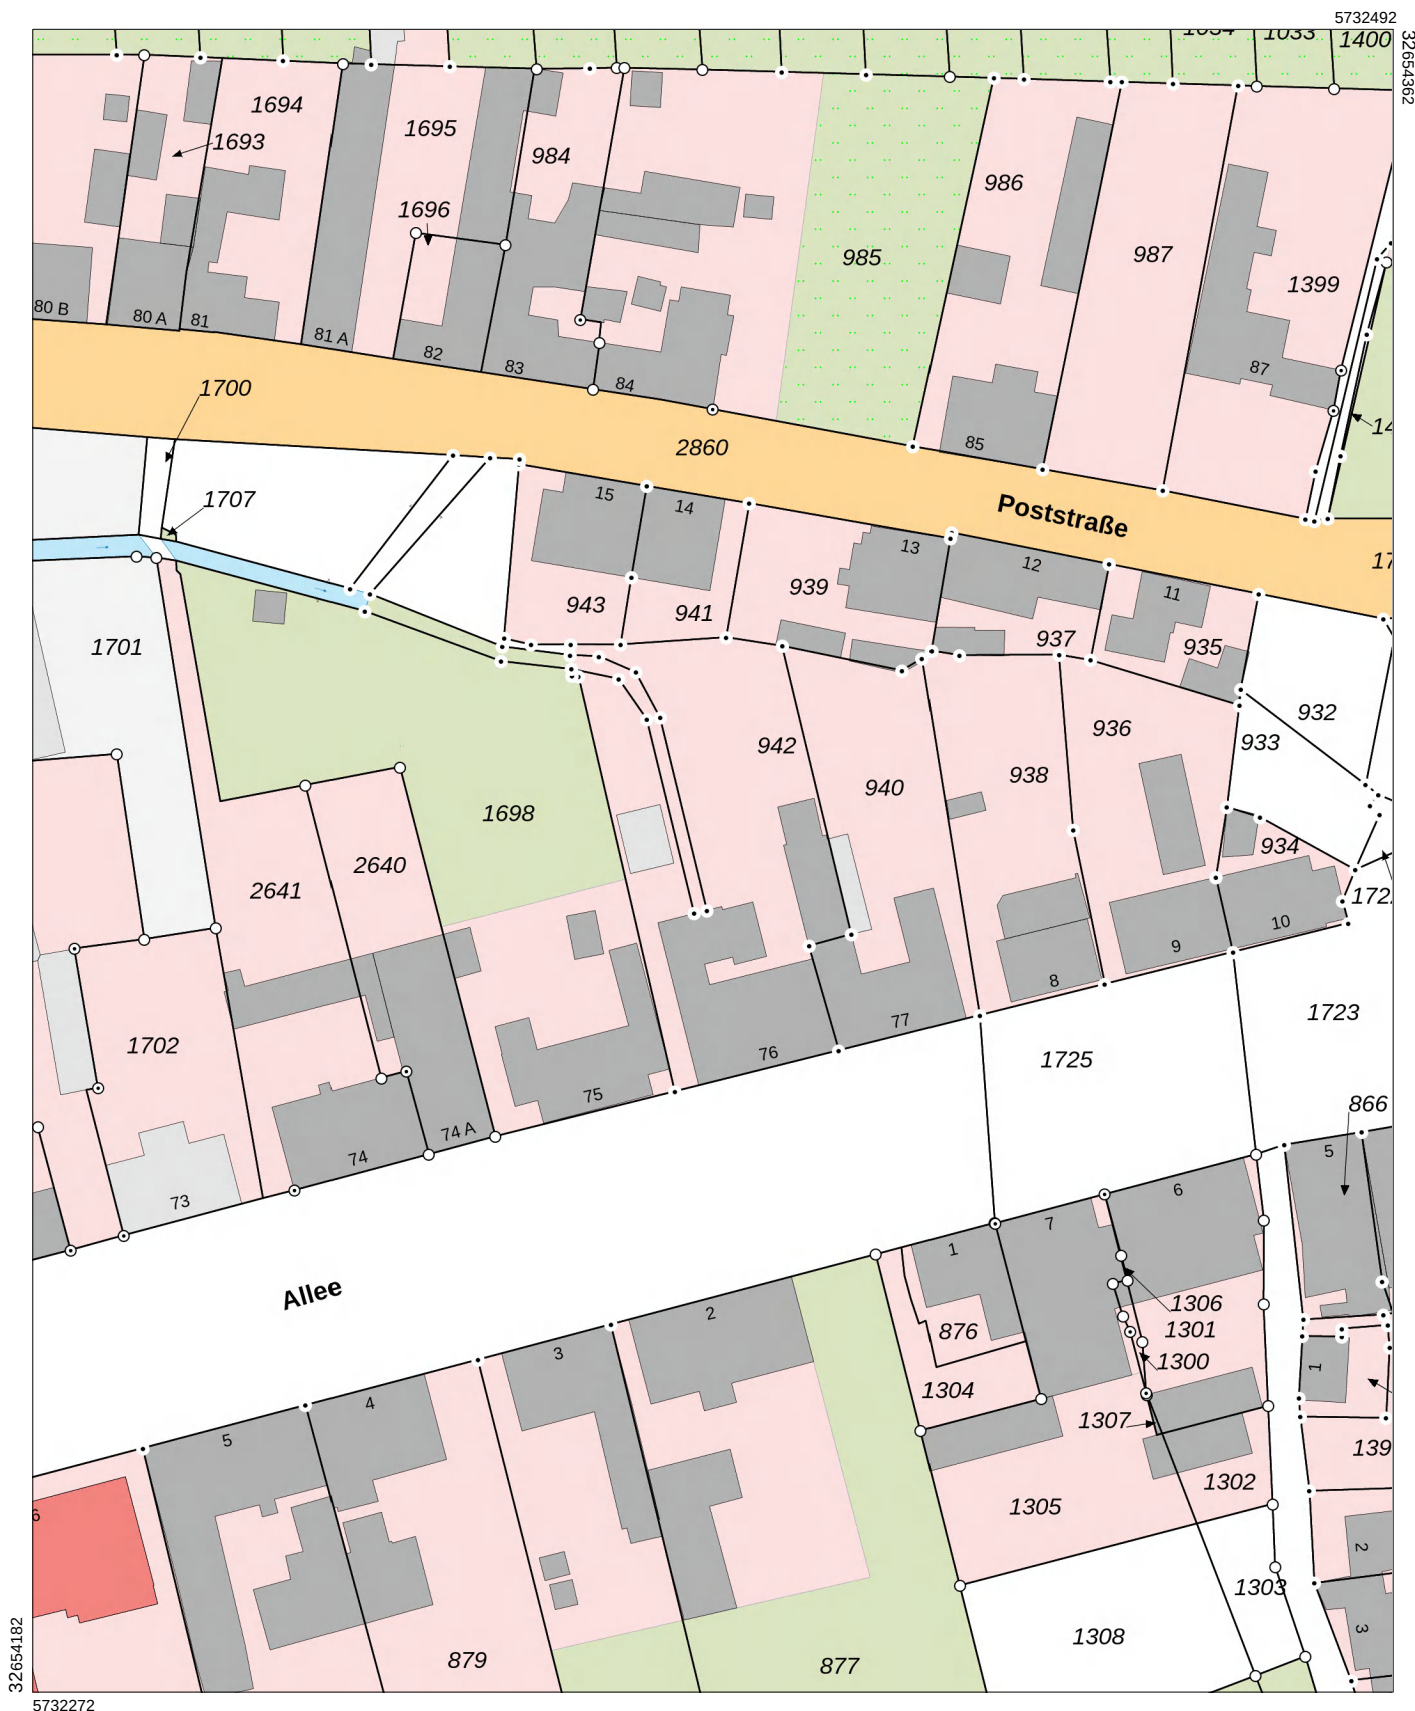


**Landesamt für Vermessung und Geoinformation
Sachsen-Anhalt (LVerGeo)**

Otto-von-Guericke-Straße 15, 39104 Magdeburg

Flurstück: 942 Gemeinde: Ballenstedt, Stadt
Flur: 7 Kreis: Harz
Gemarkung: Ballenstedt

**Liegenschaftsdarstellung
farbig**

Maßstab: 1:1000 0 10 20 30 Meter

Erstellt am 21.08.2025

Bezugssystem: ETRS89 UTM Zone 32N

Dieser Auszug darf unter der Datenlizenz Deutschland – Namensnennung – 2.0 frei verwendet werden. Es gelten die Nutzungsbedingungen für die Daten der Landesvermessung, des Liegenschaftskatasters, des Geobasisinformationssystems und der Grundstückswertermittlung des Landesamtes für Vermessung und Geoinformation Sachsen-Anhalt (LVerGeo). Er stellt keine rechtsverbindliche Auskunft dar und darf nicht als amtlicher Auszug (z.B. zur Vorlage im Baugenehmigungsverfahren) verwendet werden.

Zoomen auf

[Ansichtswechsel ALKIS-Komplettangabe](#)



SACHSEN-ANHALT

Angaben zum Flurstück

**Flurstücks-
kennzeichen**

15123200700942_____

Flurstücksnummer

942

Flur

7

Gemarkung

Ballenstedt

GebietszugehörigkeitGemeinde: Ballenstedt, Stadt
Landkreis: Harz**Lage**

Allee 76

Fläche1390 m²