


31.61

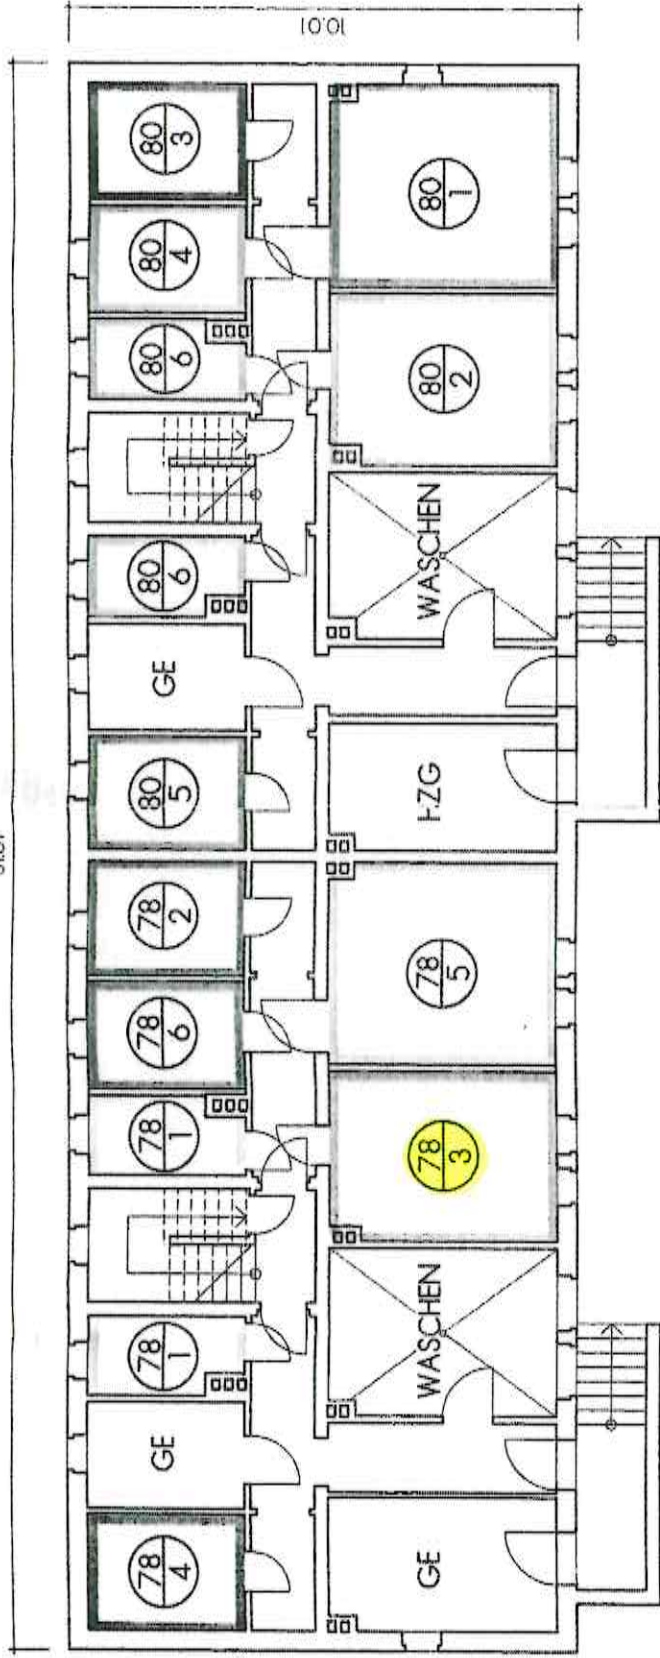

BLATT 78/80 1	ANTRAG AUF ABGESCHLOSSENHEITSBESCHENIGUNG BAHNHOFSTR. 78/80 ROCHLITZ
BAHNHOFSTR. 78/80 UG	
PLANVERFASSER :	ARCHITEXTLABURO LUBRICHT 9061 CHEMNITZ TELEFON / FAX 0371 71669
DATUM : 14. 5. 93	