


1. Ausfertigung

Als Unterlage zur Prüfung
der stat. Berechnung benutzt!

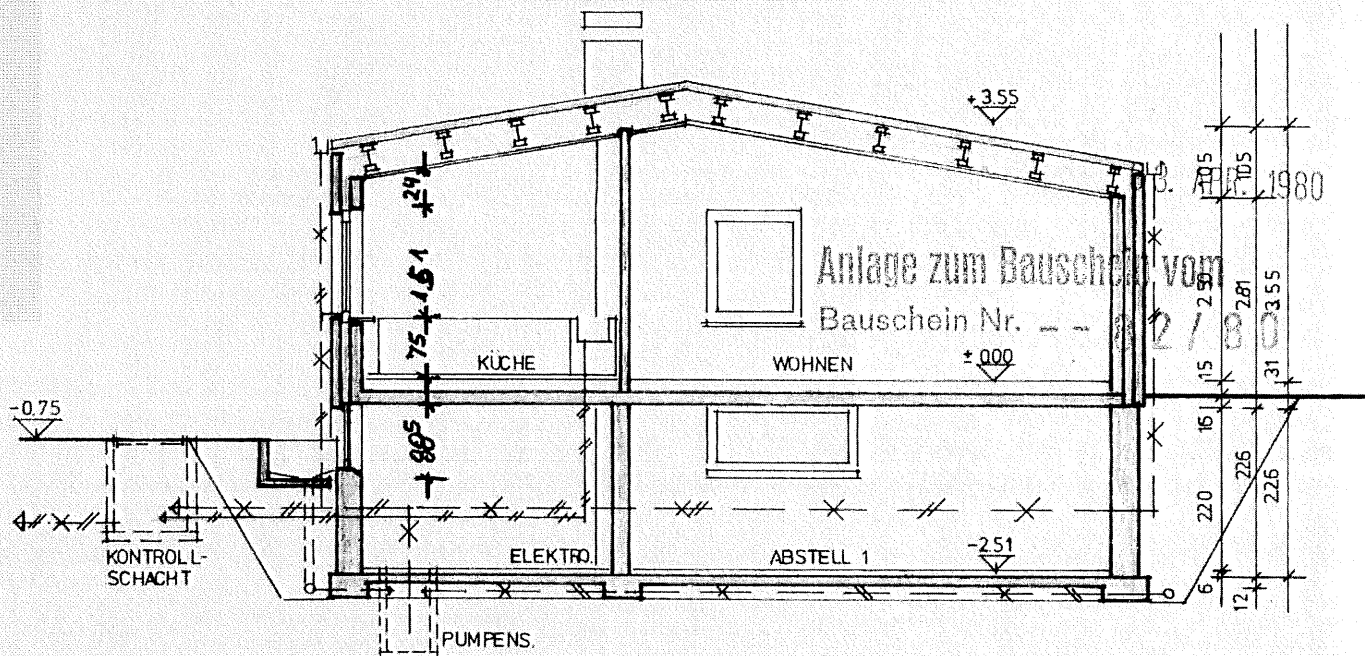

SNITT A-A


Bauaufsichtlich geprüft

Beckum, den 1. APR. 1980

Bauordnungsamt

1. *[Signature]*

Stadtbauratmann

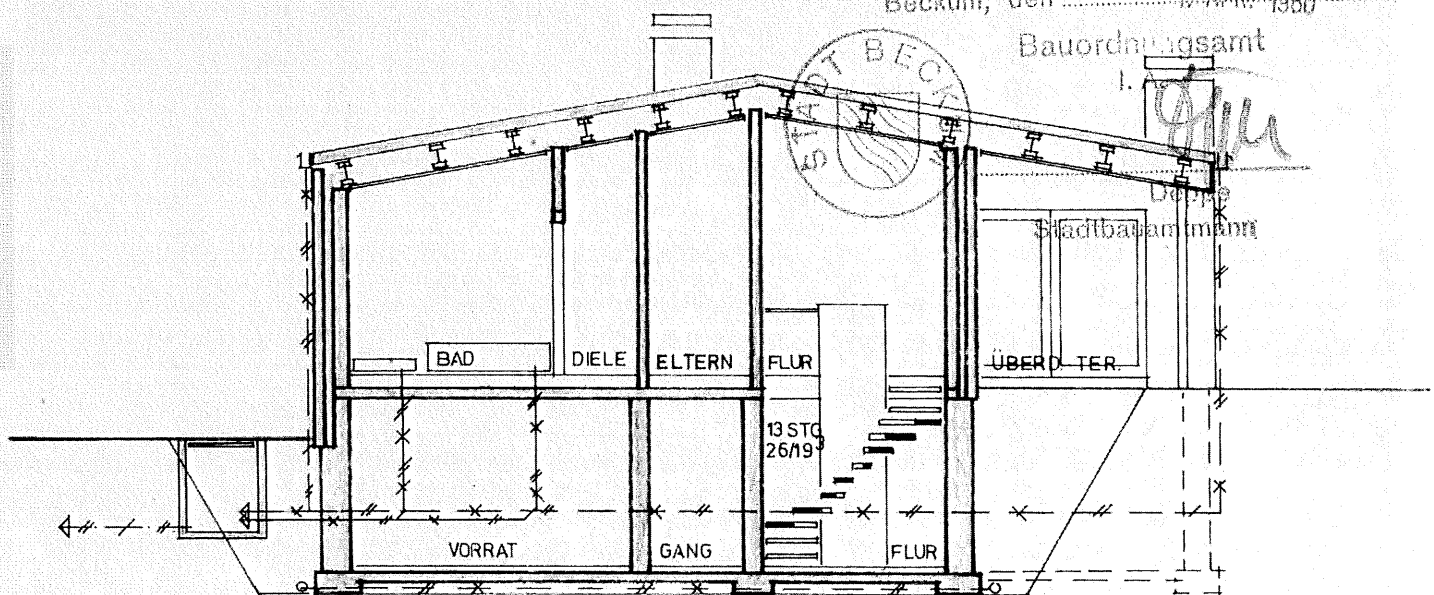

SNITT B-B

NEUBAU EINES EINFAMILIENHAUSES MIT GARAGE
IN BECKUM ROLAND ZOPPOTER STR.
BAUHERR: EHELEUTE M.U. FABIAN
SENDENHORST LORENBECK STR. 40

SNITTE

M. 1:100

ARCHITEKT BAU-ING. E. BECK
BECKUM WESSINGWEG 22