


## ERDGESCHOSS - WOHNUNG

3-Zimmer (mit Terrasse) | Wohnfläche 92,91 m<sup>2</sup>

Raum	m <sup>2</sup>
Abst.	5,60
Bad	8,68
Flur	8,56
Kind	12,95
Schlafen	16,47
Terrasse	6,19
Wohnen	34,46
<b>Gesamt:</b>	<b>92,91 m<sup>2</sup></b>

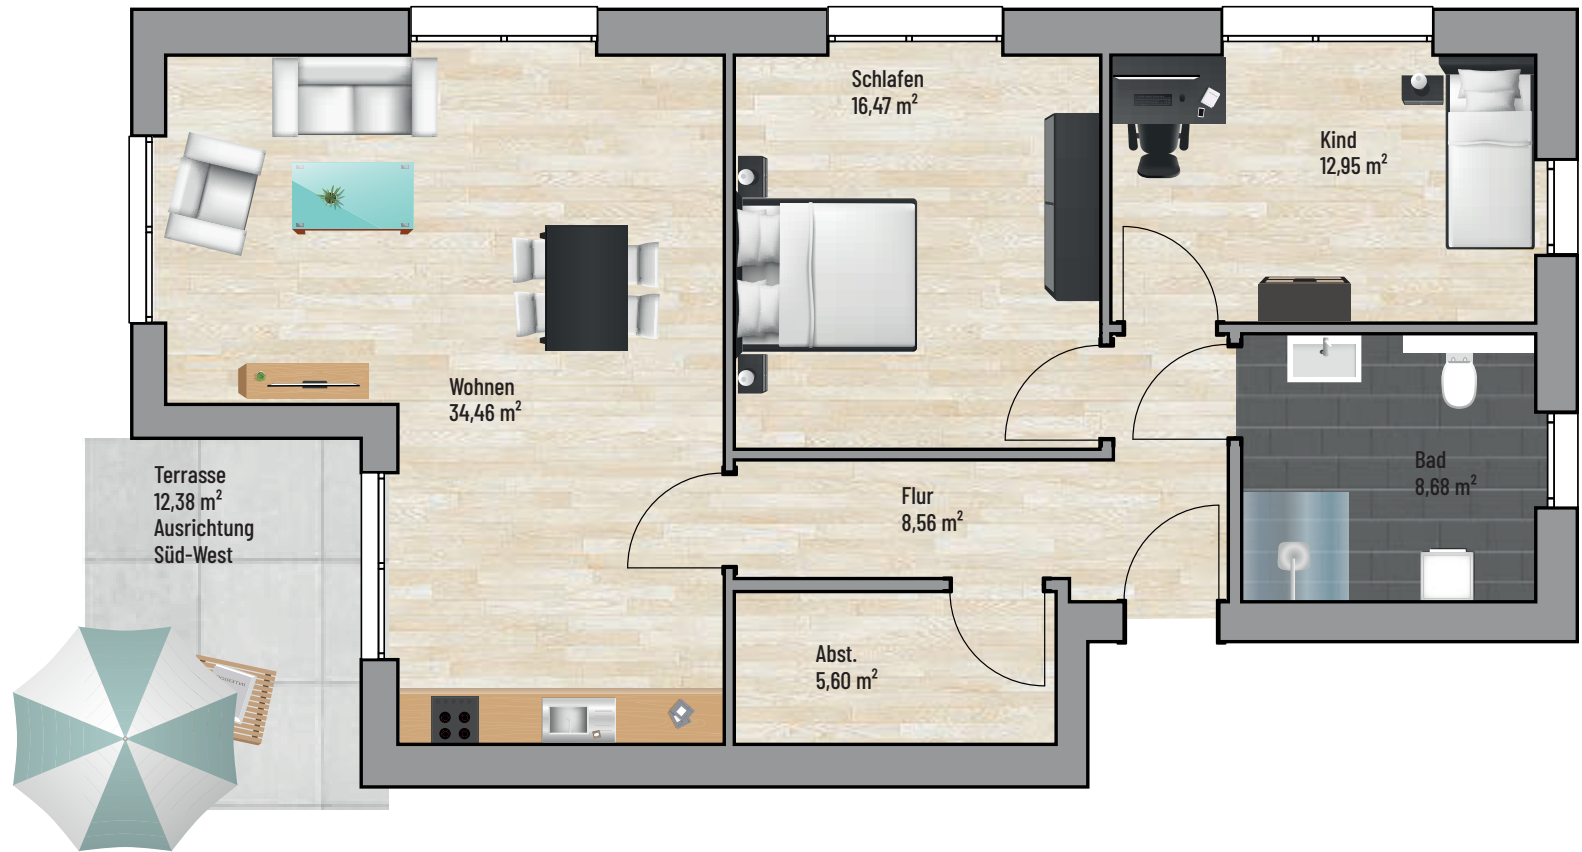

Bei den Maßen handelt es sich um ca. Maßangaben. Die Möbel, Küchen und Sanitärobjekte sind ausschließlich Beispiele und nicht rechtsverbindlich.