




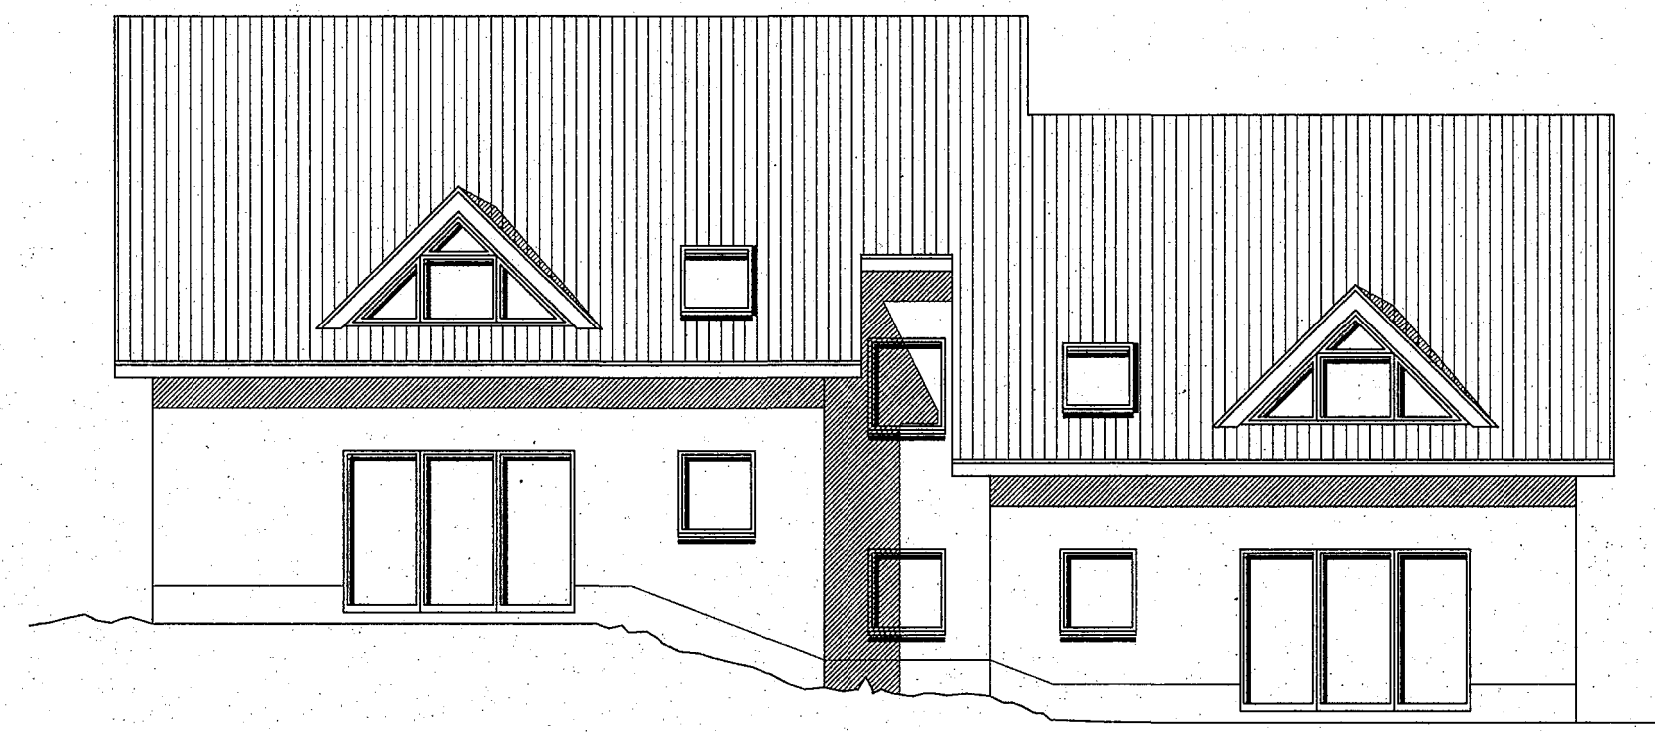


ANSICHT SÜDWEST

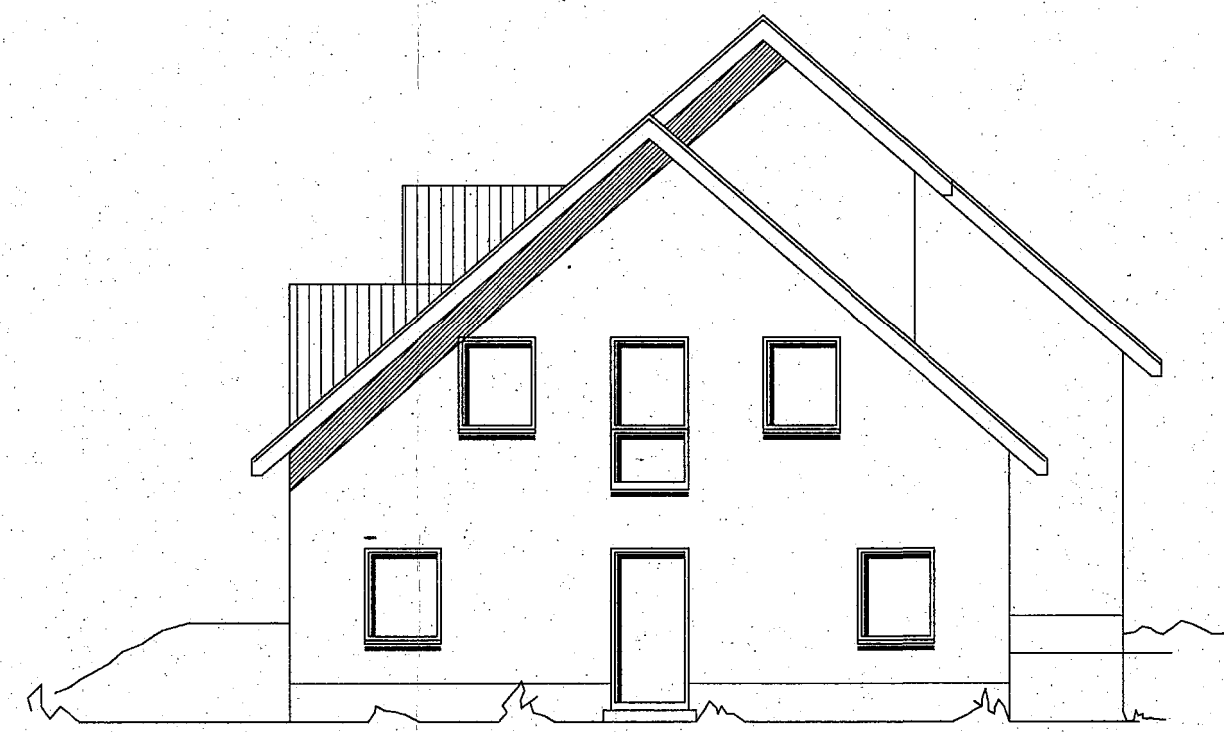


ANSICHT SÜDOST

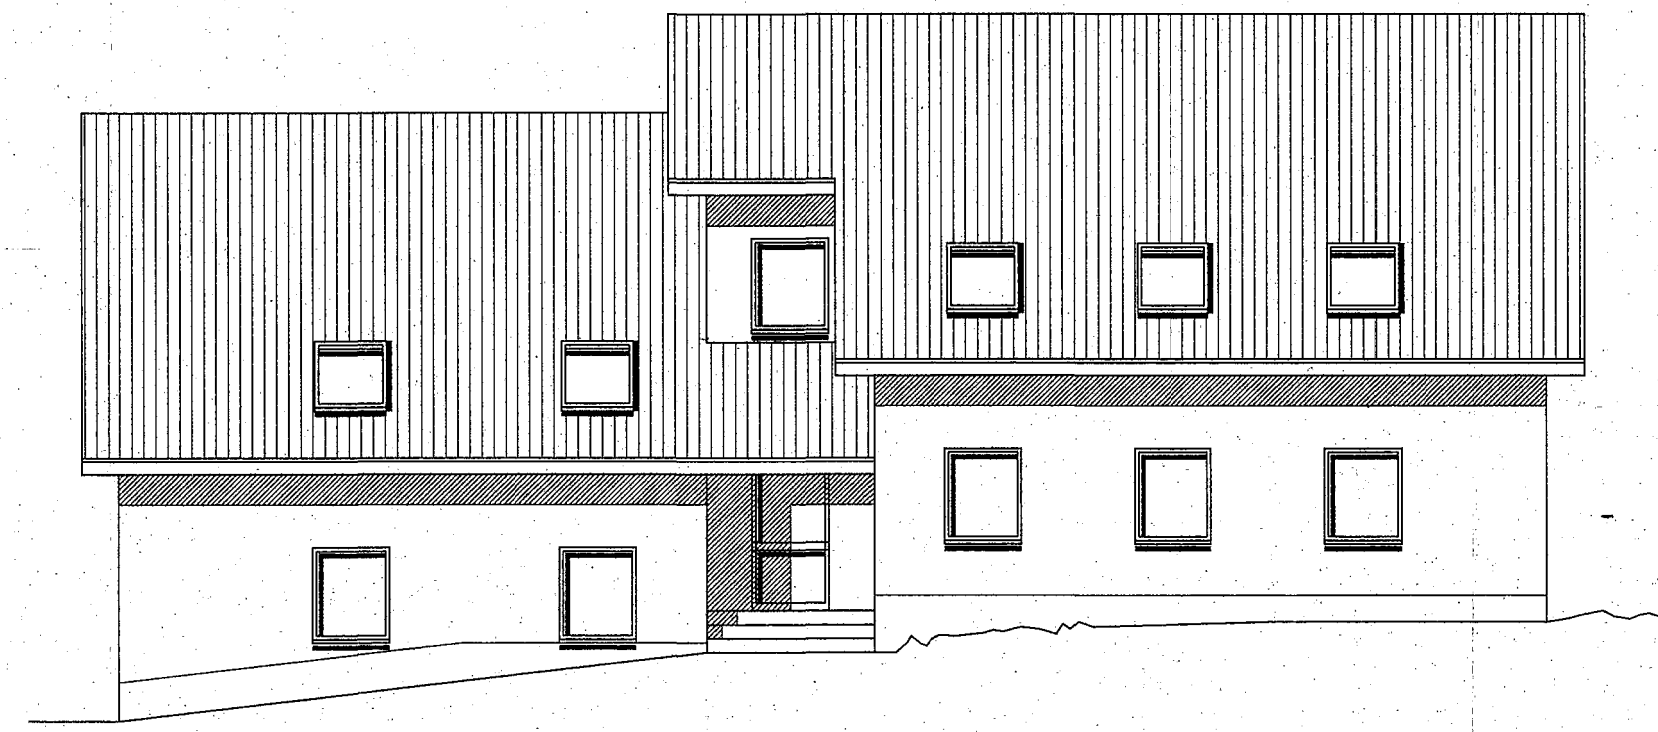

ANSICHT NORDOST

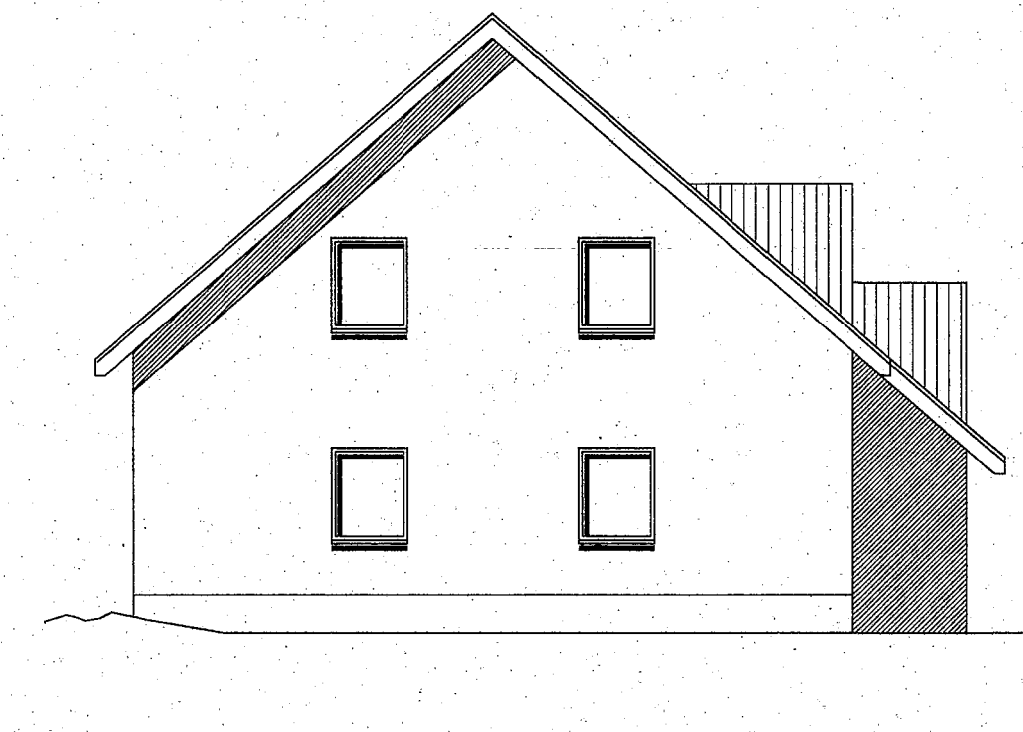

ANSICHT NORDWEST

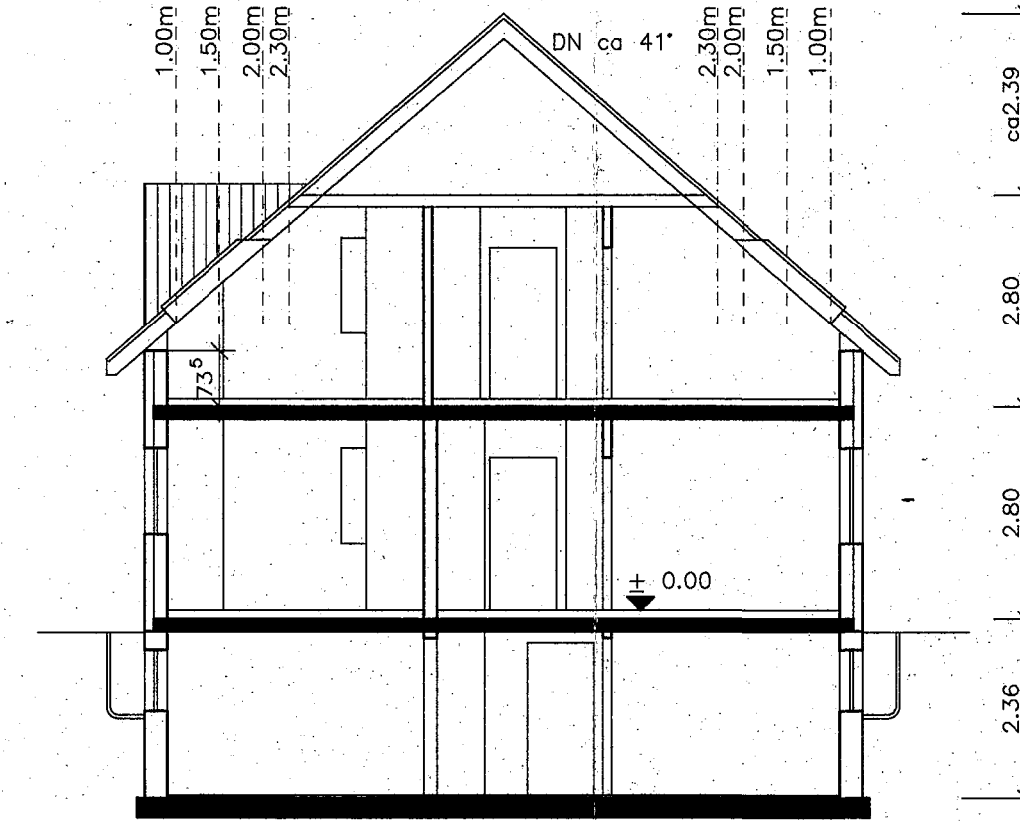

SCHNITT A-A

VERTRAGSPLAN

Alle im Vertragsplan dargestellten Maßstäbe sind in Maßen im Rahmen der DIN 13022 und beziehen sich auf Rohmaßstäbe. Maß im Einzelfall ein bestimmtes Fertigungsmaß eingehalten werden, so ist dieses schriftlich zu verifizieren.

Dieser Plan wird nach Fertigstellung durch die Geschäftsführung des Bauherrn bestätigt. Vorherige Planskizzen und Pläne verlieren hiermit ihre Gültigkeit.


Datum: 26.10.1995

Unterschrift: [Signature]


Dieser Plan wurde im Detail verantwortlich überprüft und stimmt mit dem schriftlichen Auftrag, sowie dem Vorentwurf, bzw. der Zusatzvereinbarung v. 19.9.95 der Detailfestlegung v. überein.

Datum: 30.10.1995


Unterschrift: [Signature]

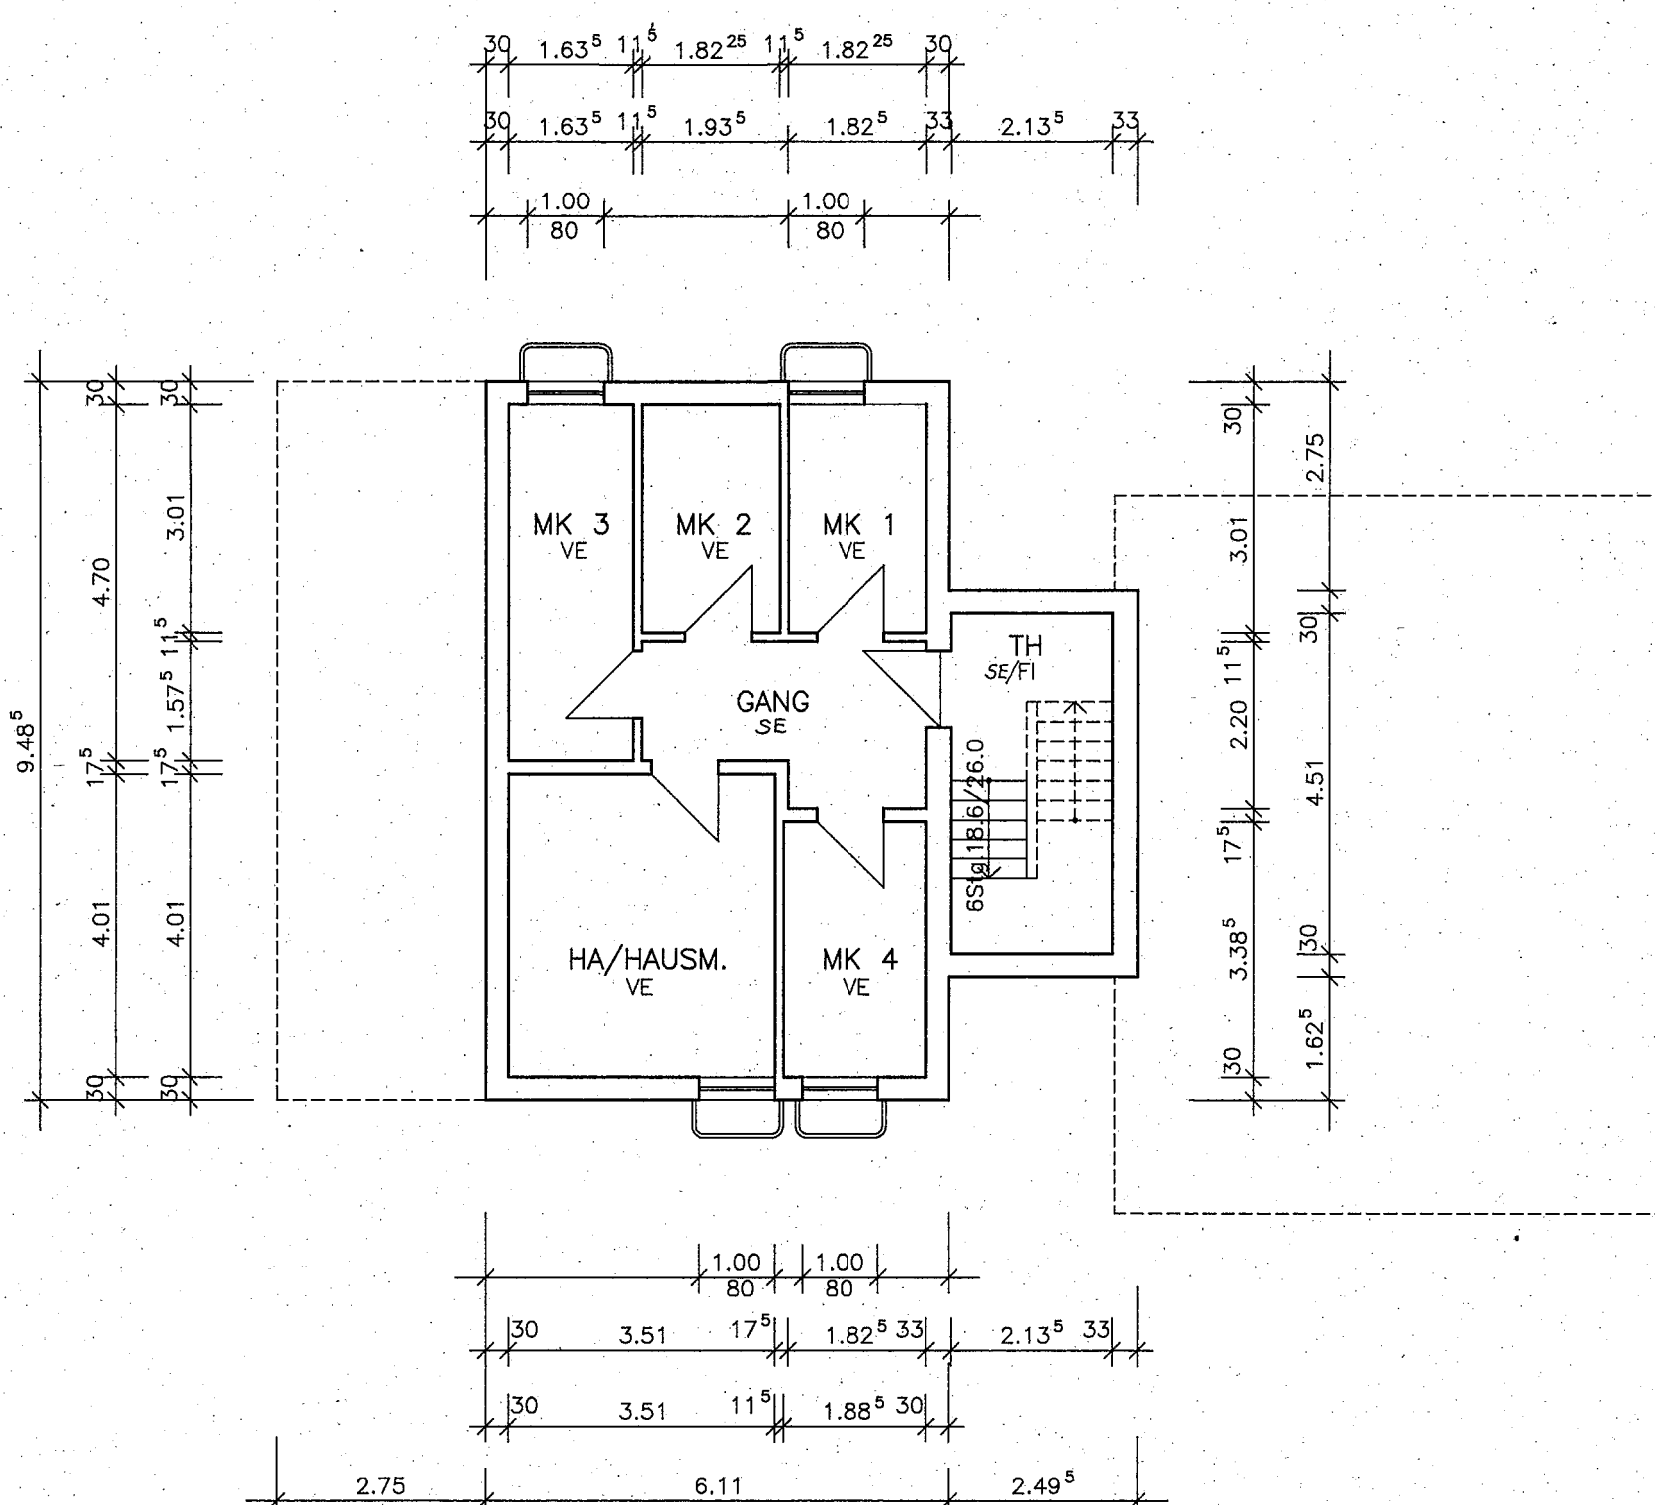

GRUNDRISS KG

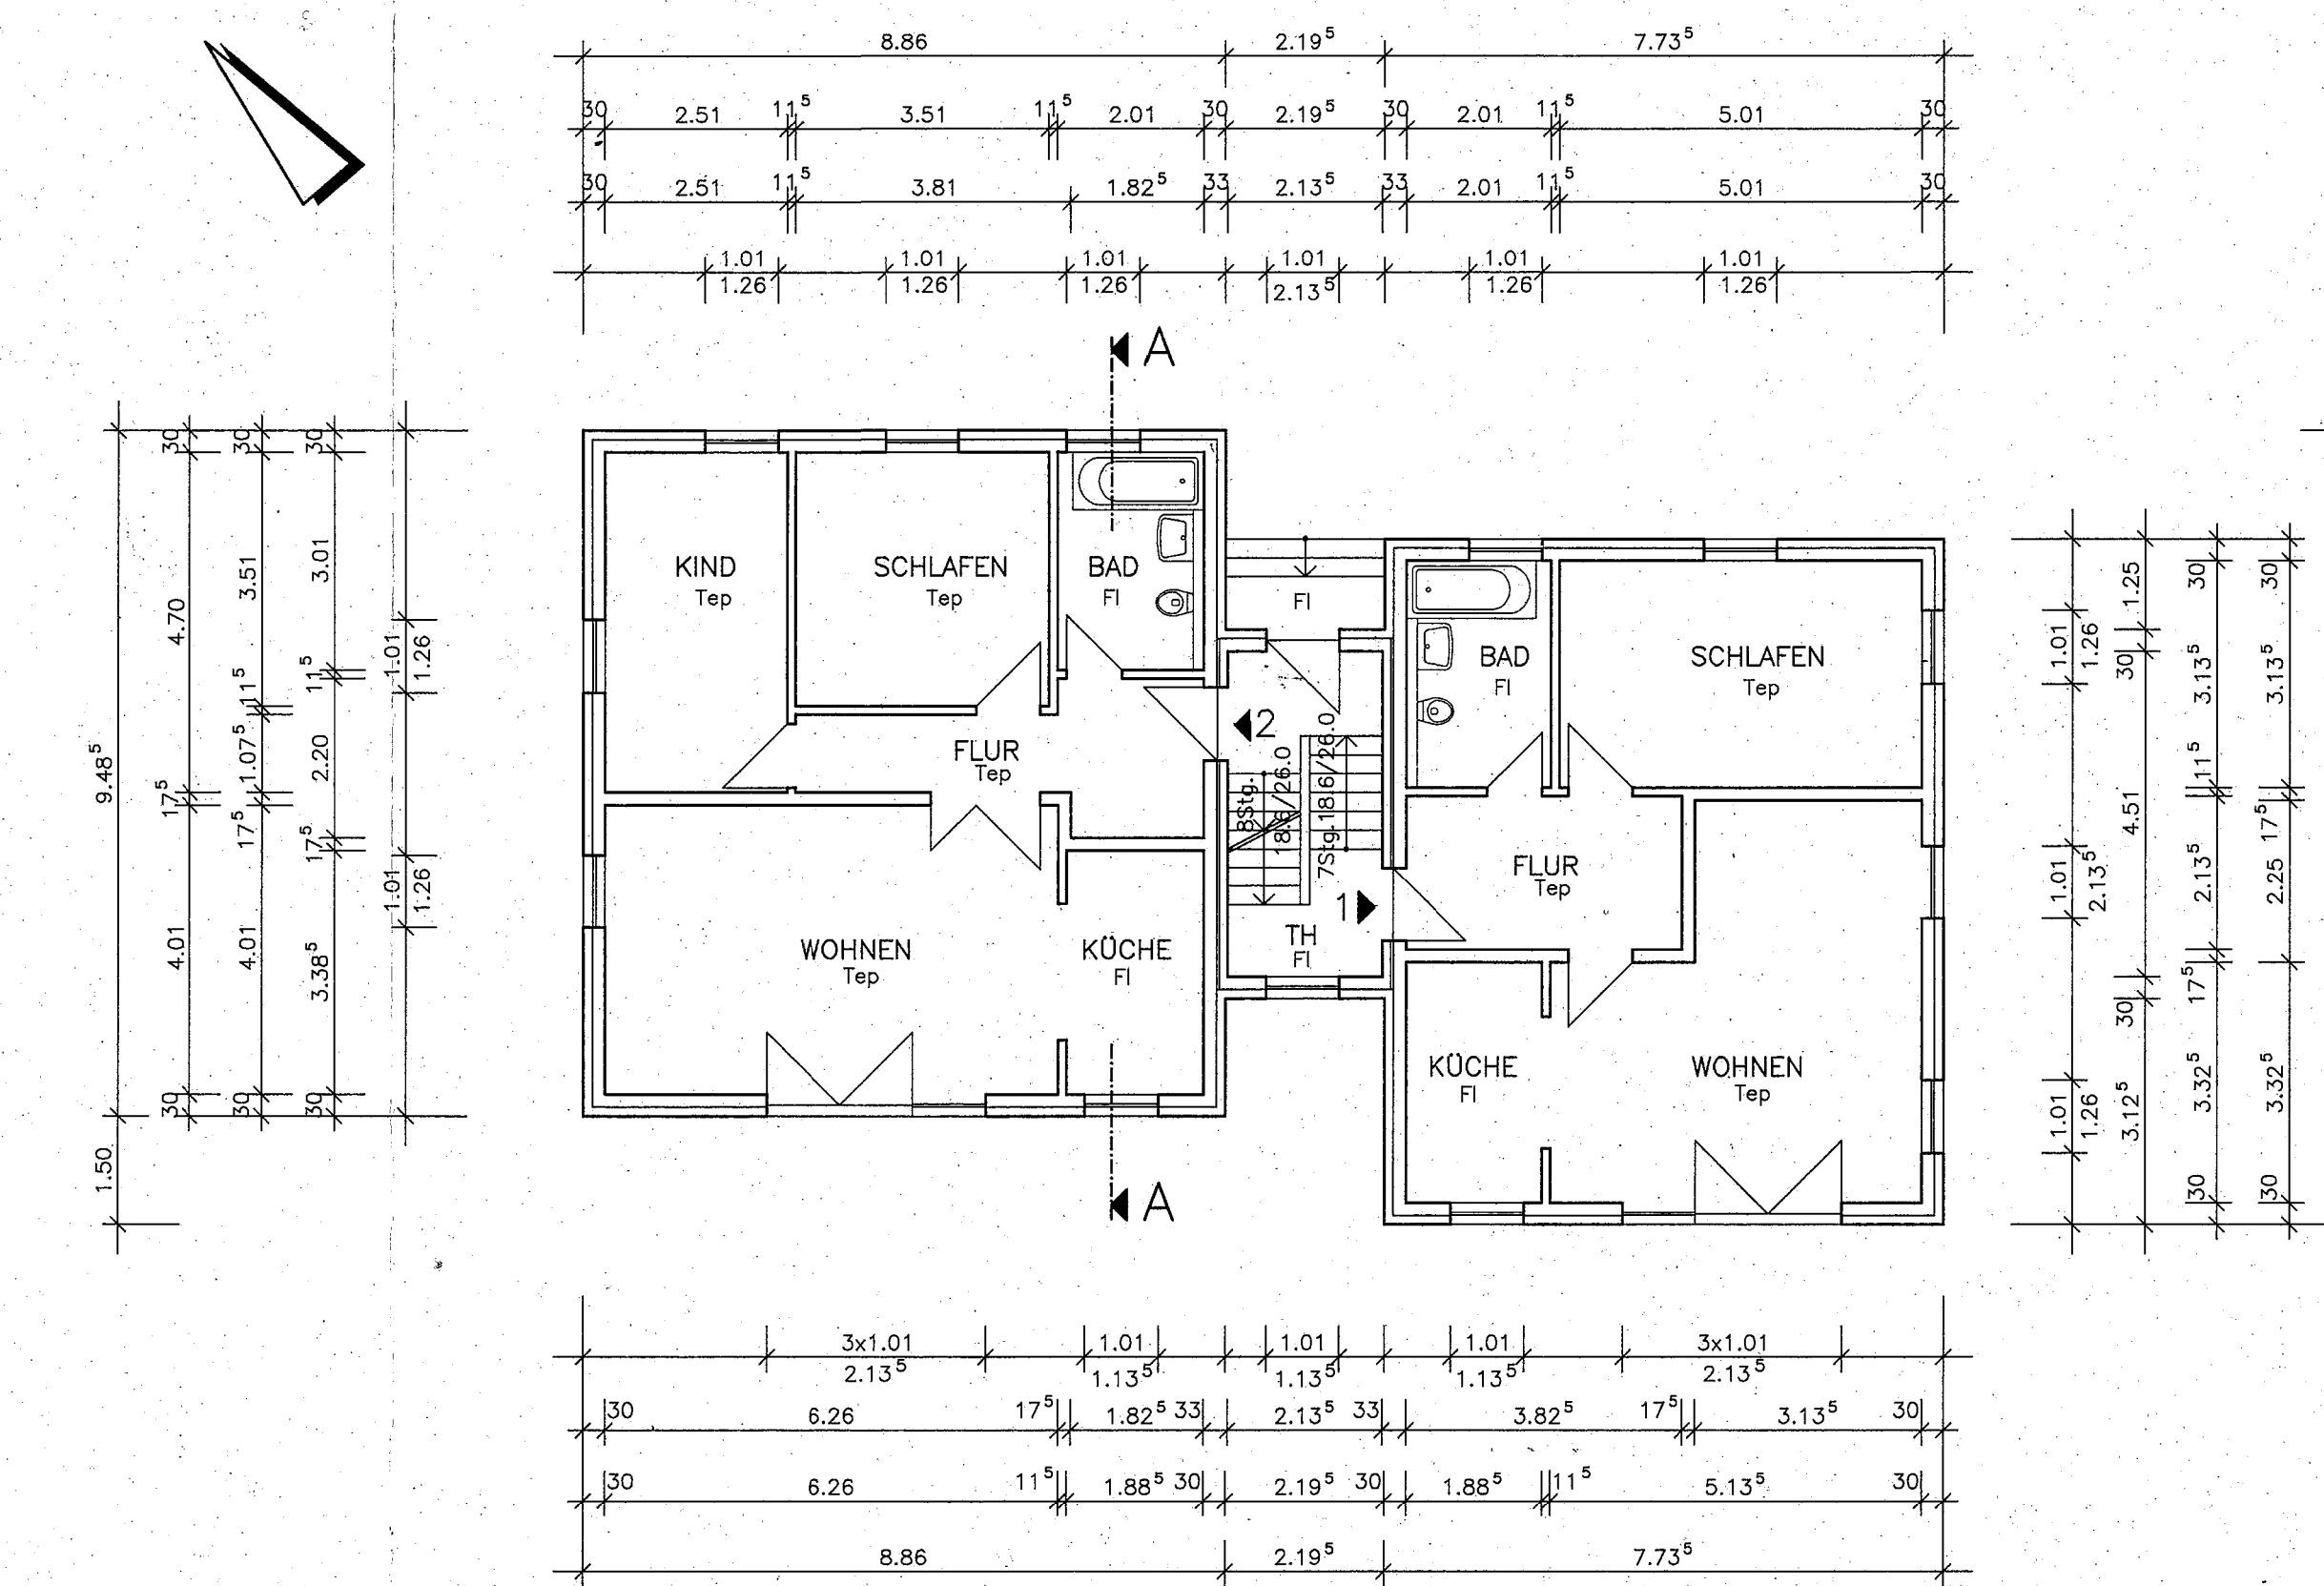

GRUNDRISS EG

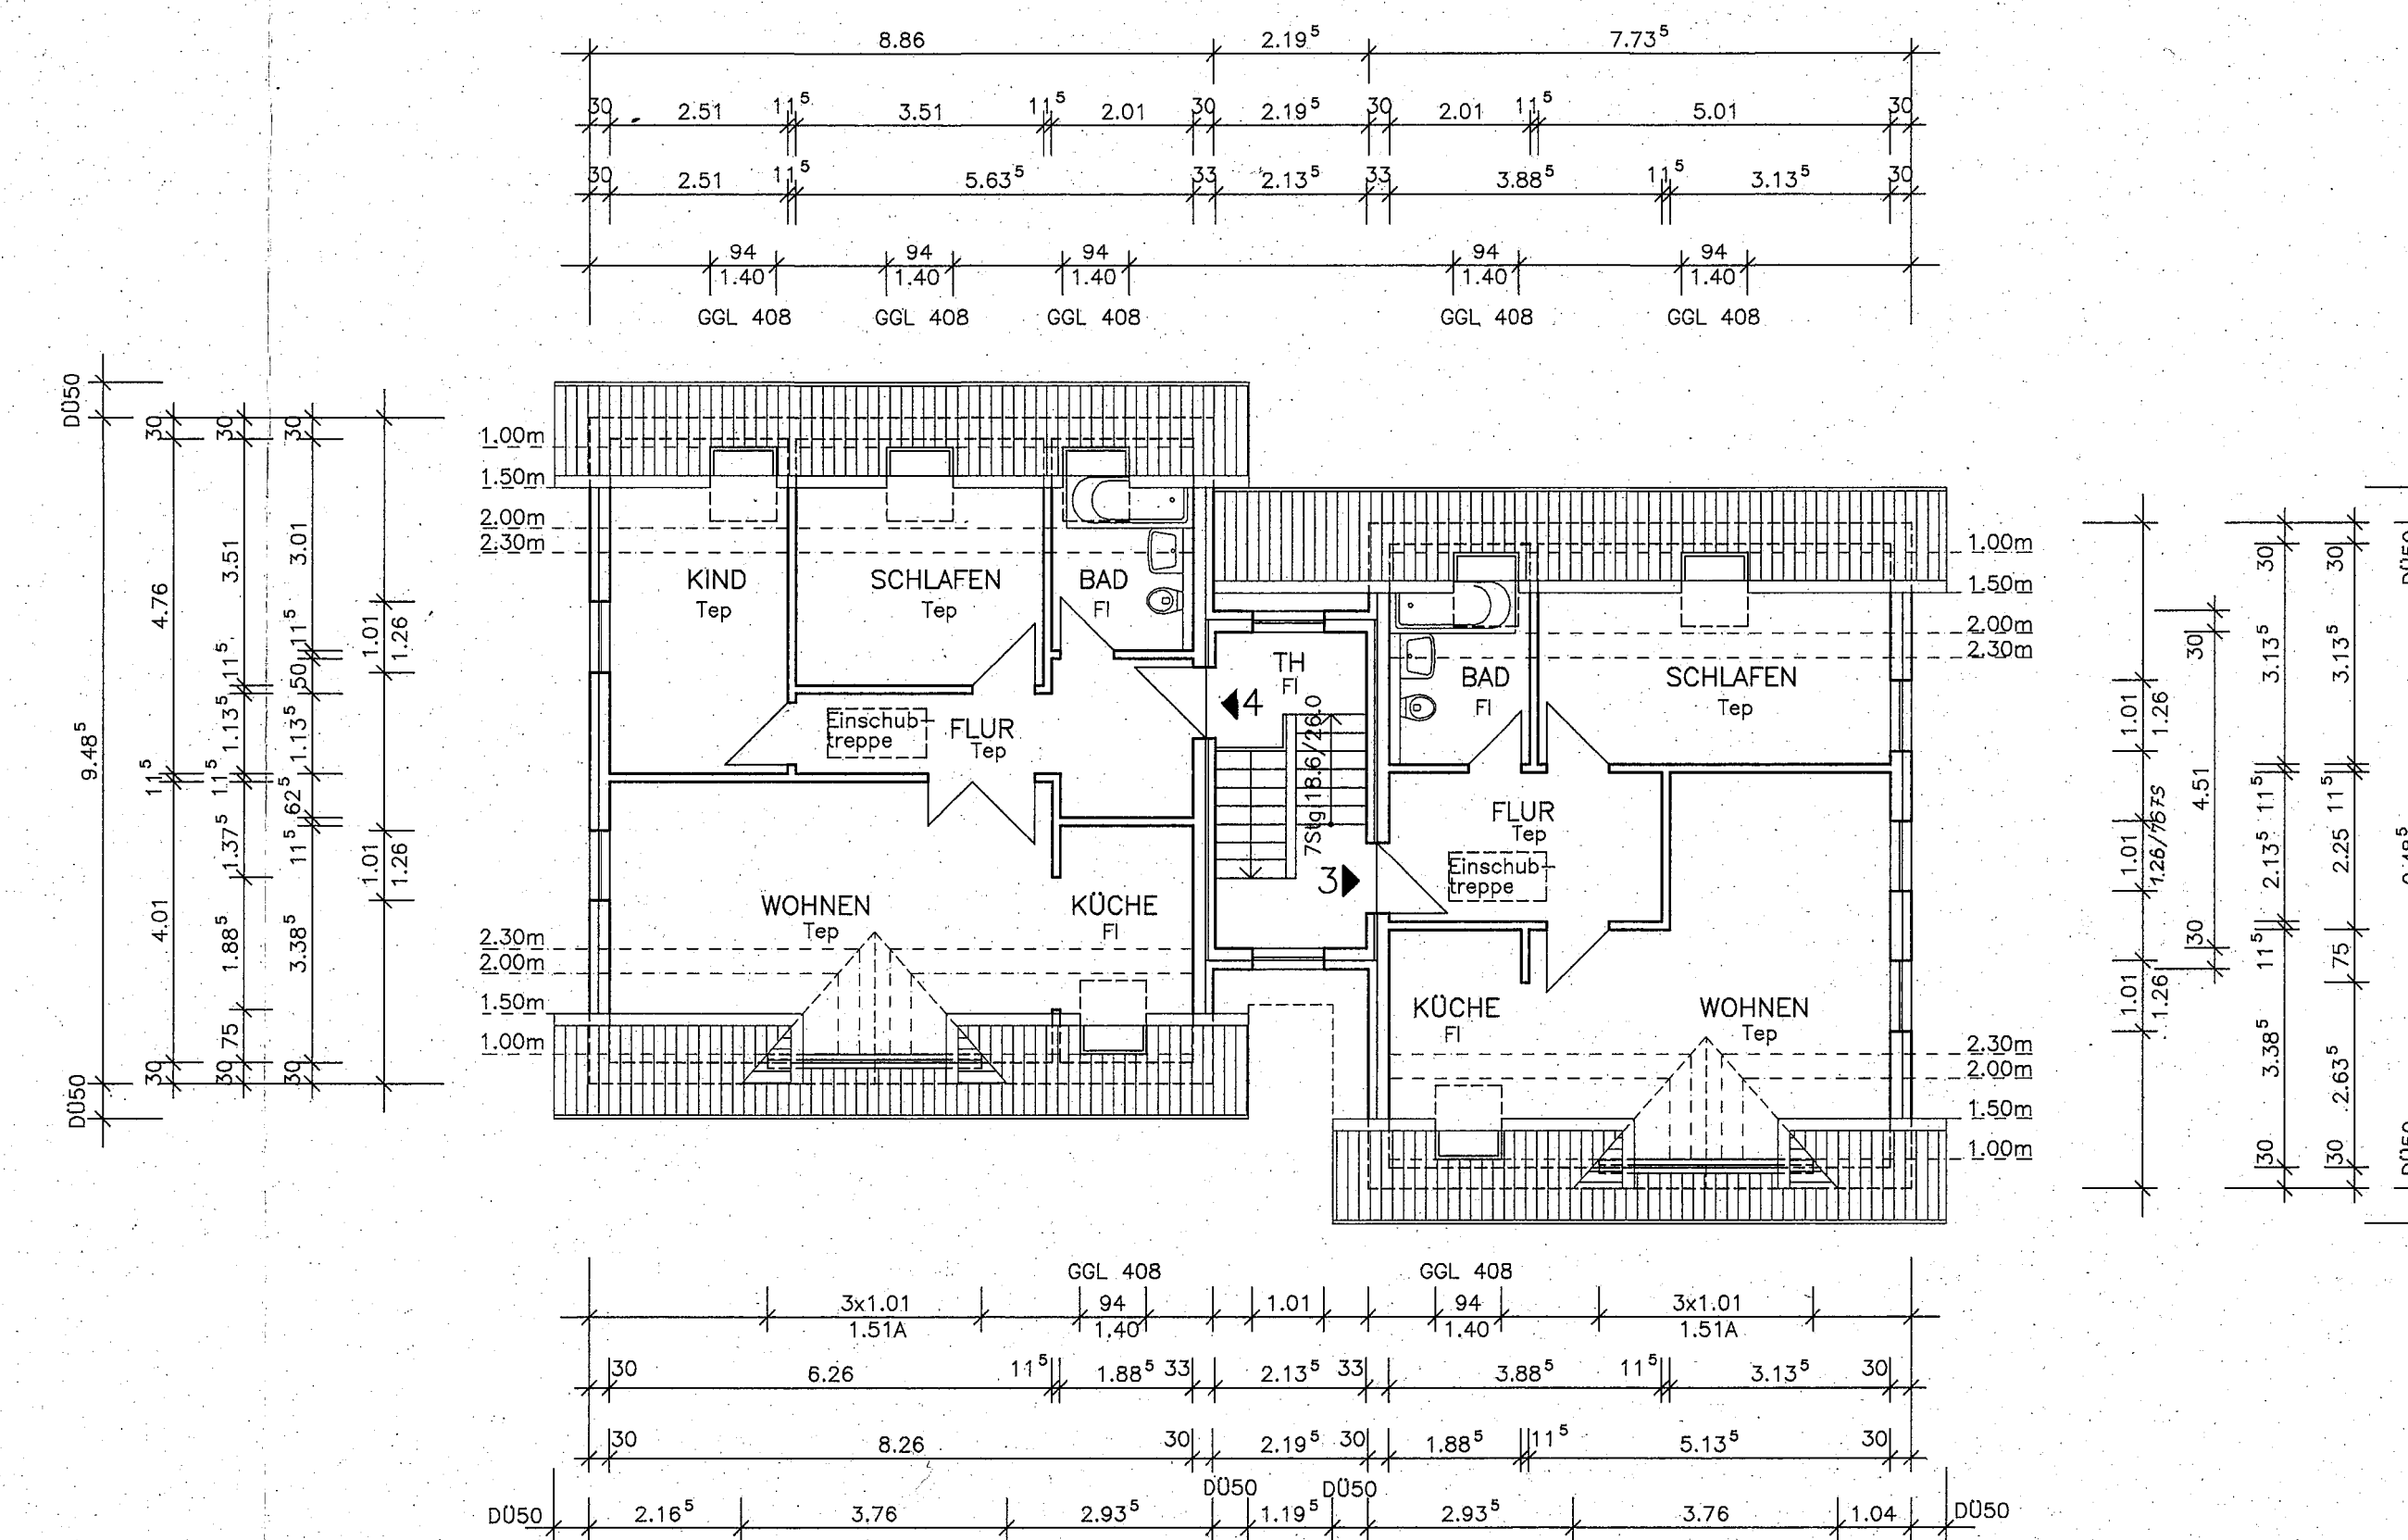

GRUNDRISS DG

Ind. Datum Änderungswert Name Verleiher	
Bauführer: FUNDAMENTA BAUPARTNER GmbH PANKOW Simon-Bollweg-Str. 3-7, 13055 Berlin Tel.: (030) 467 53 34, Fax: (030) 467 53 66	
Bauvorhaben: Vierfamilienhaus - Vertragsplan -	
Bauort:	15758 Zernsdorf
Gemarkung:	Friedrich-Engels-Str. 78
Flur/Flurstück:	Zernsdorf
Bauherr:	Johanna und Oltmar Kagerer Wetzelweg 25, 12683 Berlin Tel.: 030 / 545 51 37
Planung:	Dipl.-Ing. Architekt H.-Ch. Wohlfarth, Berliner Allee 110, 13088 Berlin, Tel.: 467 43 35, Fax: 467 24 47
Planinhalt:	GRUNDRISS, SCHNITT, ANSICHTEN
Bearbeiter:	Peschke
Datum:	19.10.1995
Blattgröße:	124,0 / 59,0 cm
Die Bauherren:	Der Architekt: