


Wohnung Nr. 8, 3. Obergeschoss rechts

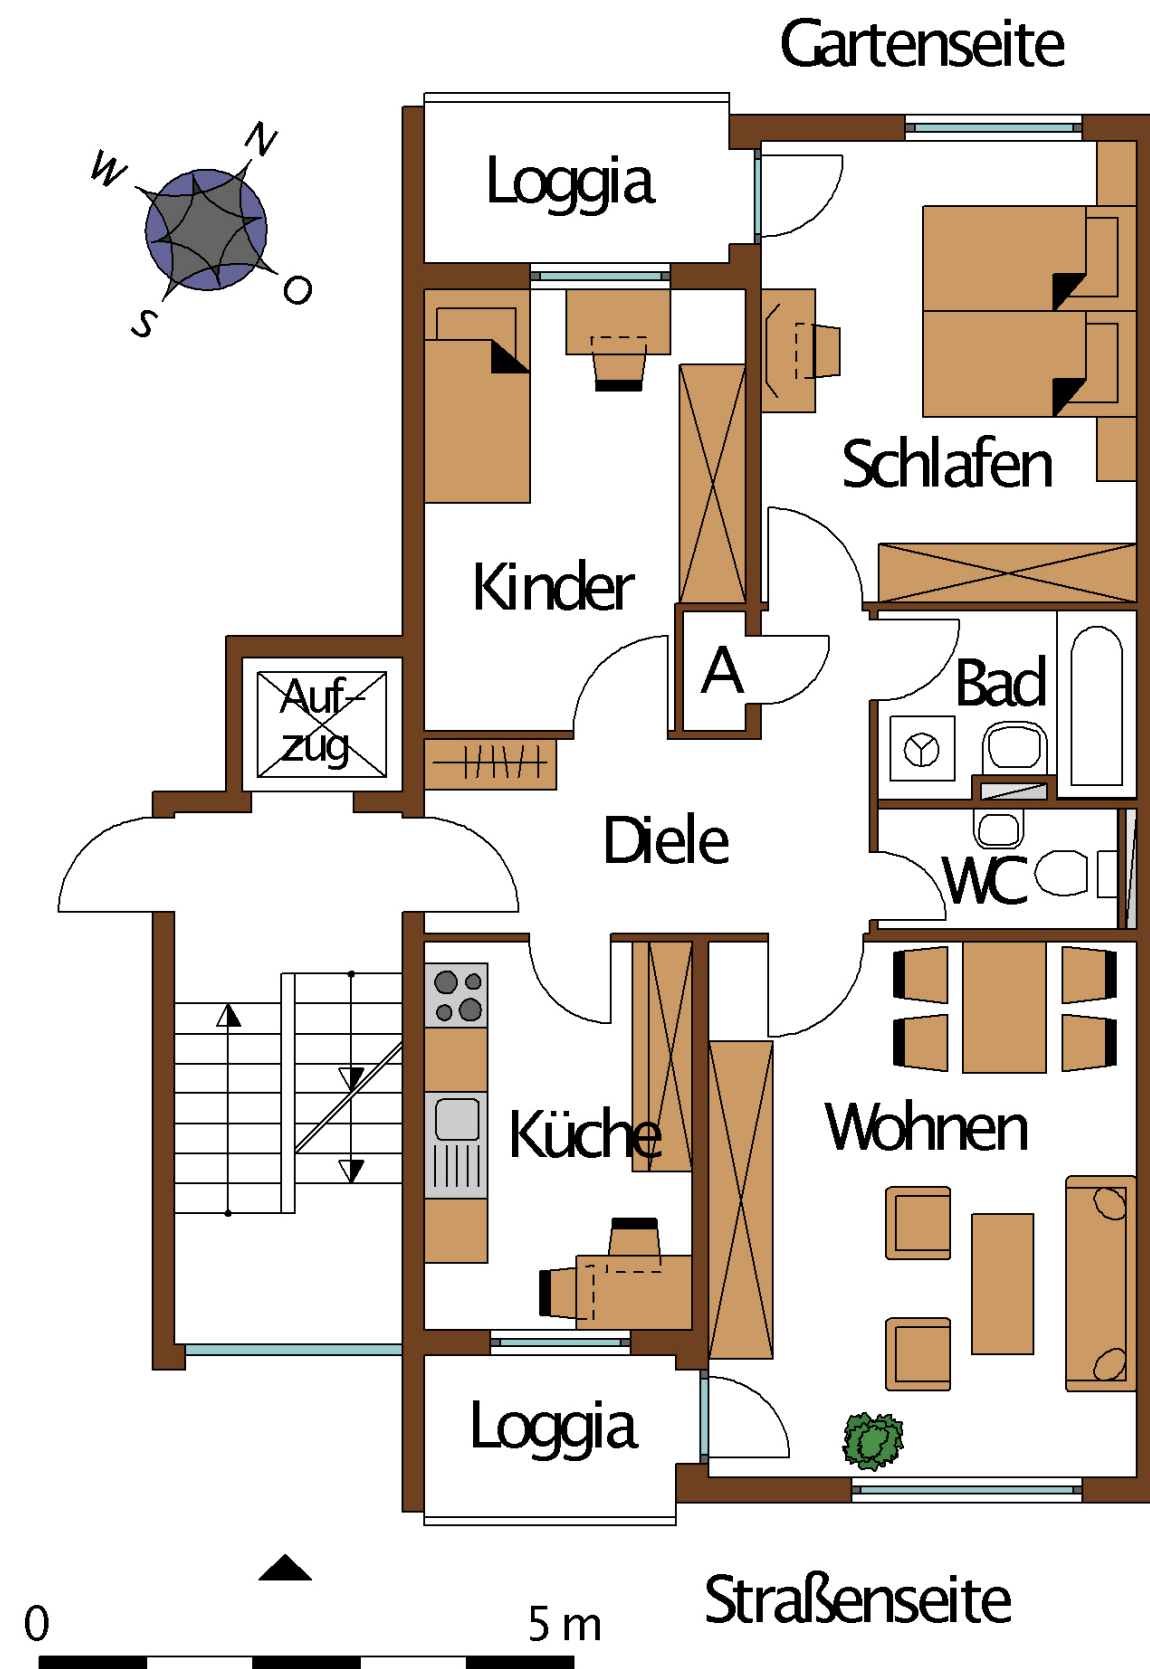

Berechnung der Wohnfläche 557044, Nr. 8, 3.OG rechts

Wohnen	5,01 x 4,01	=	20,09 m ²
Schlafen	3,51 x 4,32	=	15,16 m ²
Kind	4,13 x 3,01 - 1,19 x 0,66	=	11,65 m ²
Küche	3,63 x 2,51	=	9,11 m ²
Bad	2,42 x 1,77 - 0,74 x 0,23	=	4,11 m ²
WC	2,24 x 1,13	=	2,53 m ²
Diele	4,17 x 1,83 + 1,01 x 1,15	=	8,79 m ²
Abstellraum	1,11 x 0,58	=	0,64 m ²
Loggia (Garten)	2,86 x 1,50 x 0,5	=	2,15 m ²
Loggia (Straße)	2,36 x 1,50 x 0,5	=	1,77 m ²
			<u>76,00 m²</u>