


LAGE

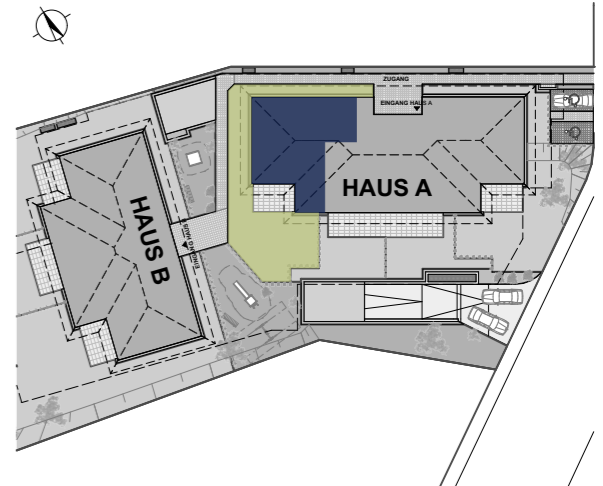

### TOP A04 / EG

BAD		7,48
GARD/AR		3,59
KIND		10,83
SCHLAFEN 1		16,60
SCHLAFEN 2		12,75
VORR		10,08
WC		2,00
WOHNEN		31,78
<b>WOHNFLÄCHE</b>		<b>95,11 m²</b>
ERDGESCHOSS	TERRASSE	15,36
ERDGESCHOSS	GARTEN A04	ca. 124,00

Planstand 22.07.2024

Maßstab 1:75

0m | 1m | 2m

Diese Abbildung ist eine schematische Darstellung. Gültig ist das Natur-, Rohbaumaß. Möblierung gemäss Vorschlag des Bauträgers.