




### Wohnung 05, 1.OG

Wohnen / Essen	18,1 m <sup>2</sup>
Küche	6,4 m <sup>2</sup>
Schlafen	16,3 m <sup>2</sup>
Diele	4,9 m <sup>2</sup>
Bad	3,2 m <sup>2</sup>
<b>Gesamtwohnfläche ca.</b>	<b>48,9 m<sup>2</sup></b>

Die Flächen sind ungefähre Angaben.  
Wohnflächenberechnung wurde anhand  
von alten Bestandsplänen gefertigt.  
Es fand kein Aufmaß statt.

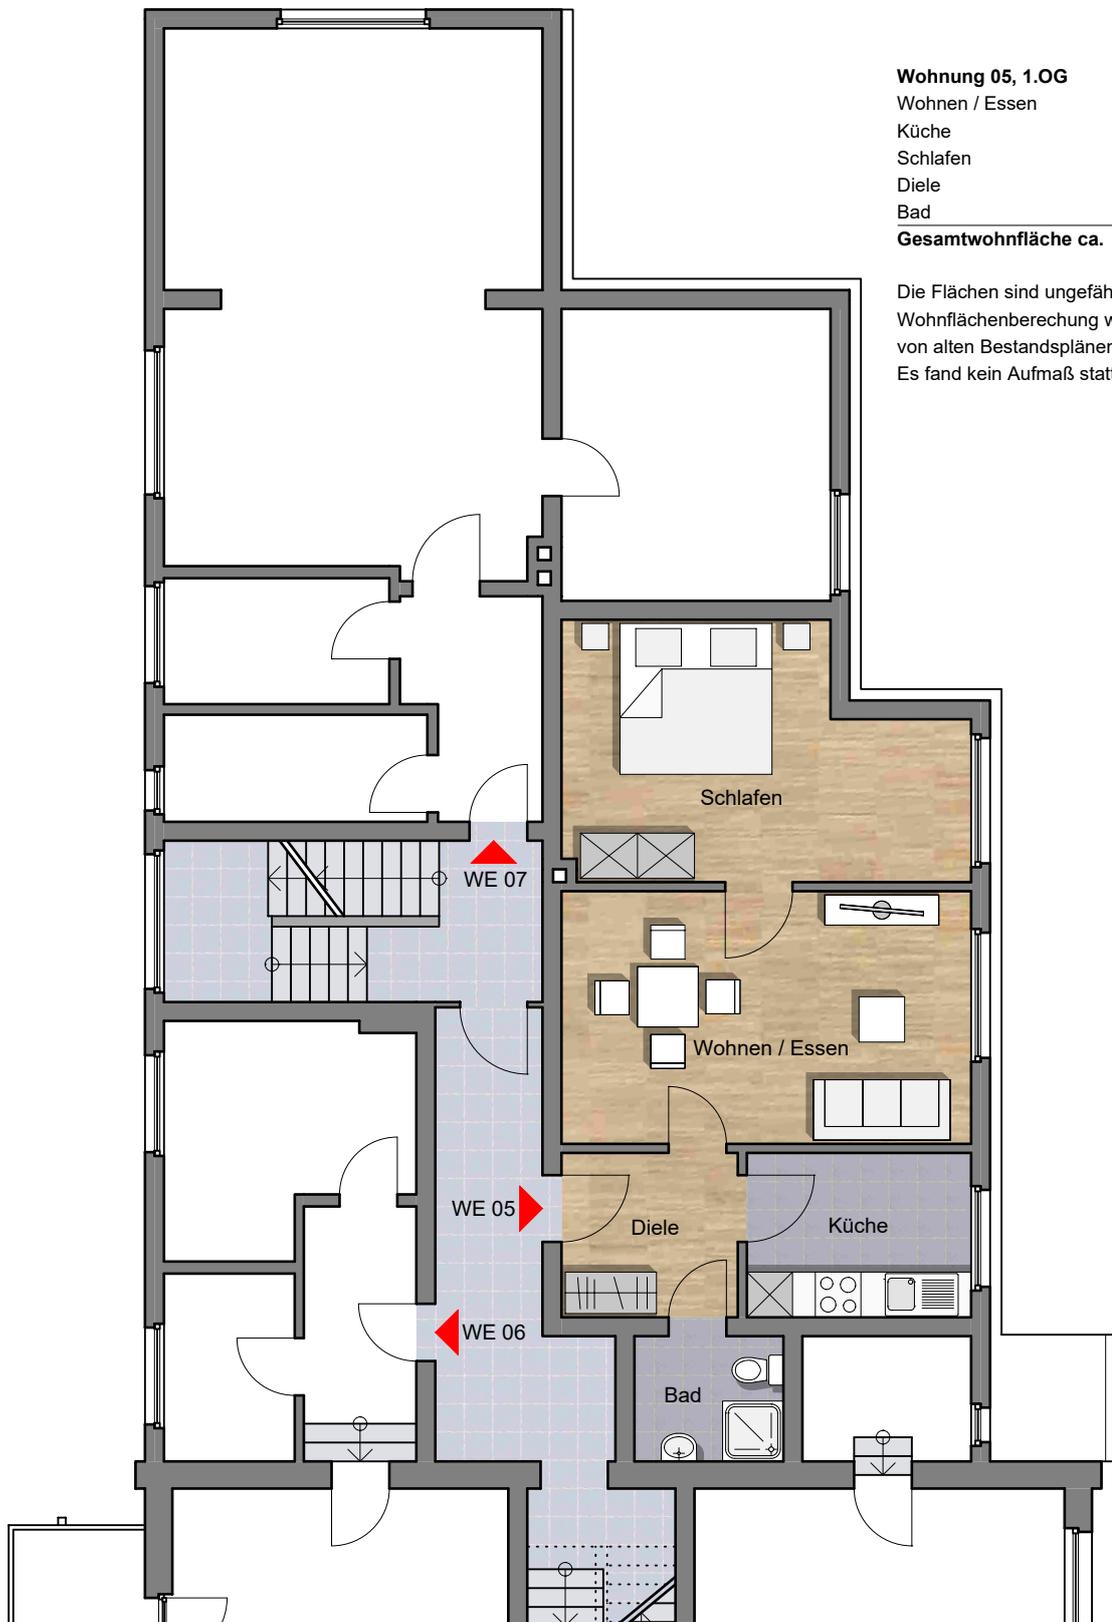

# Grundriss Wohnung 05, 1.OG