



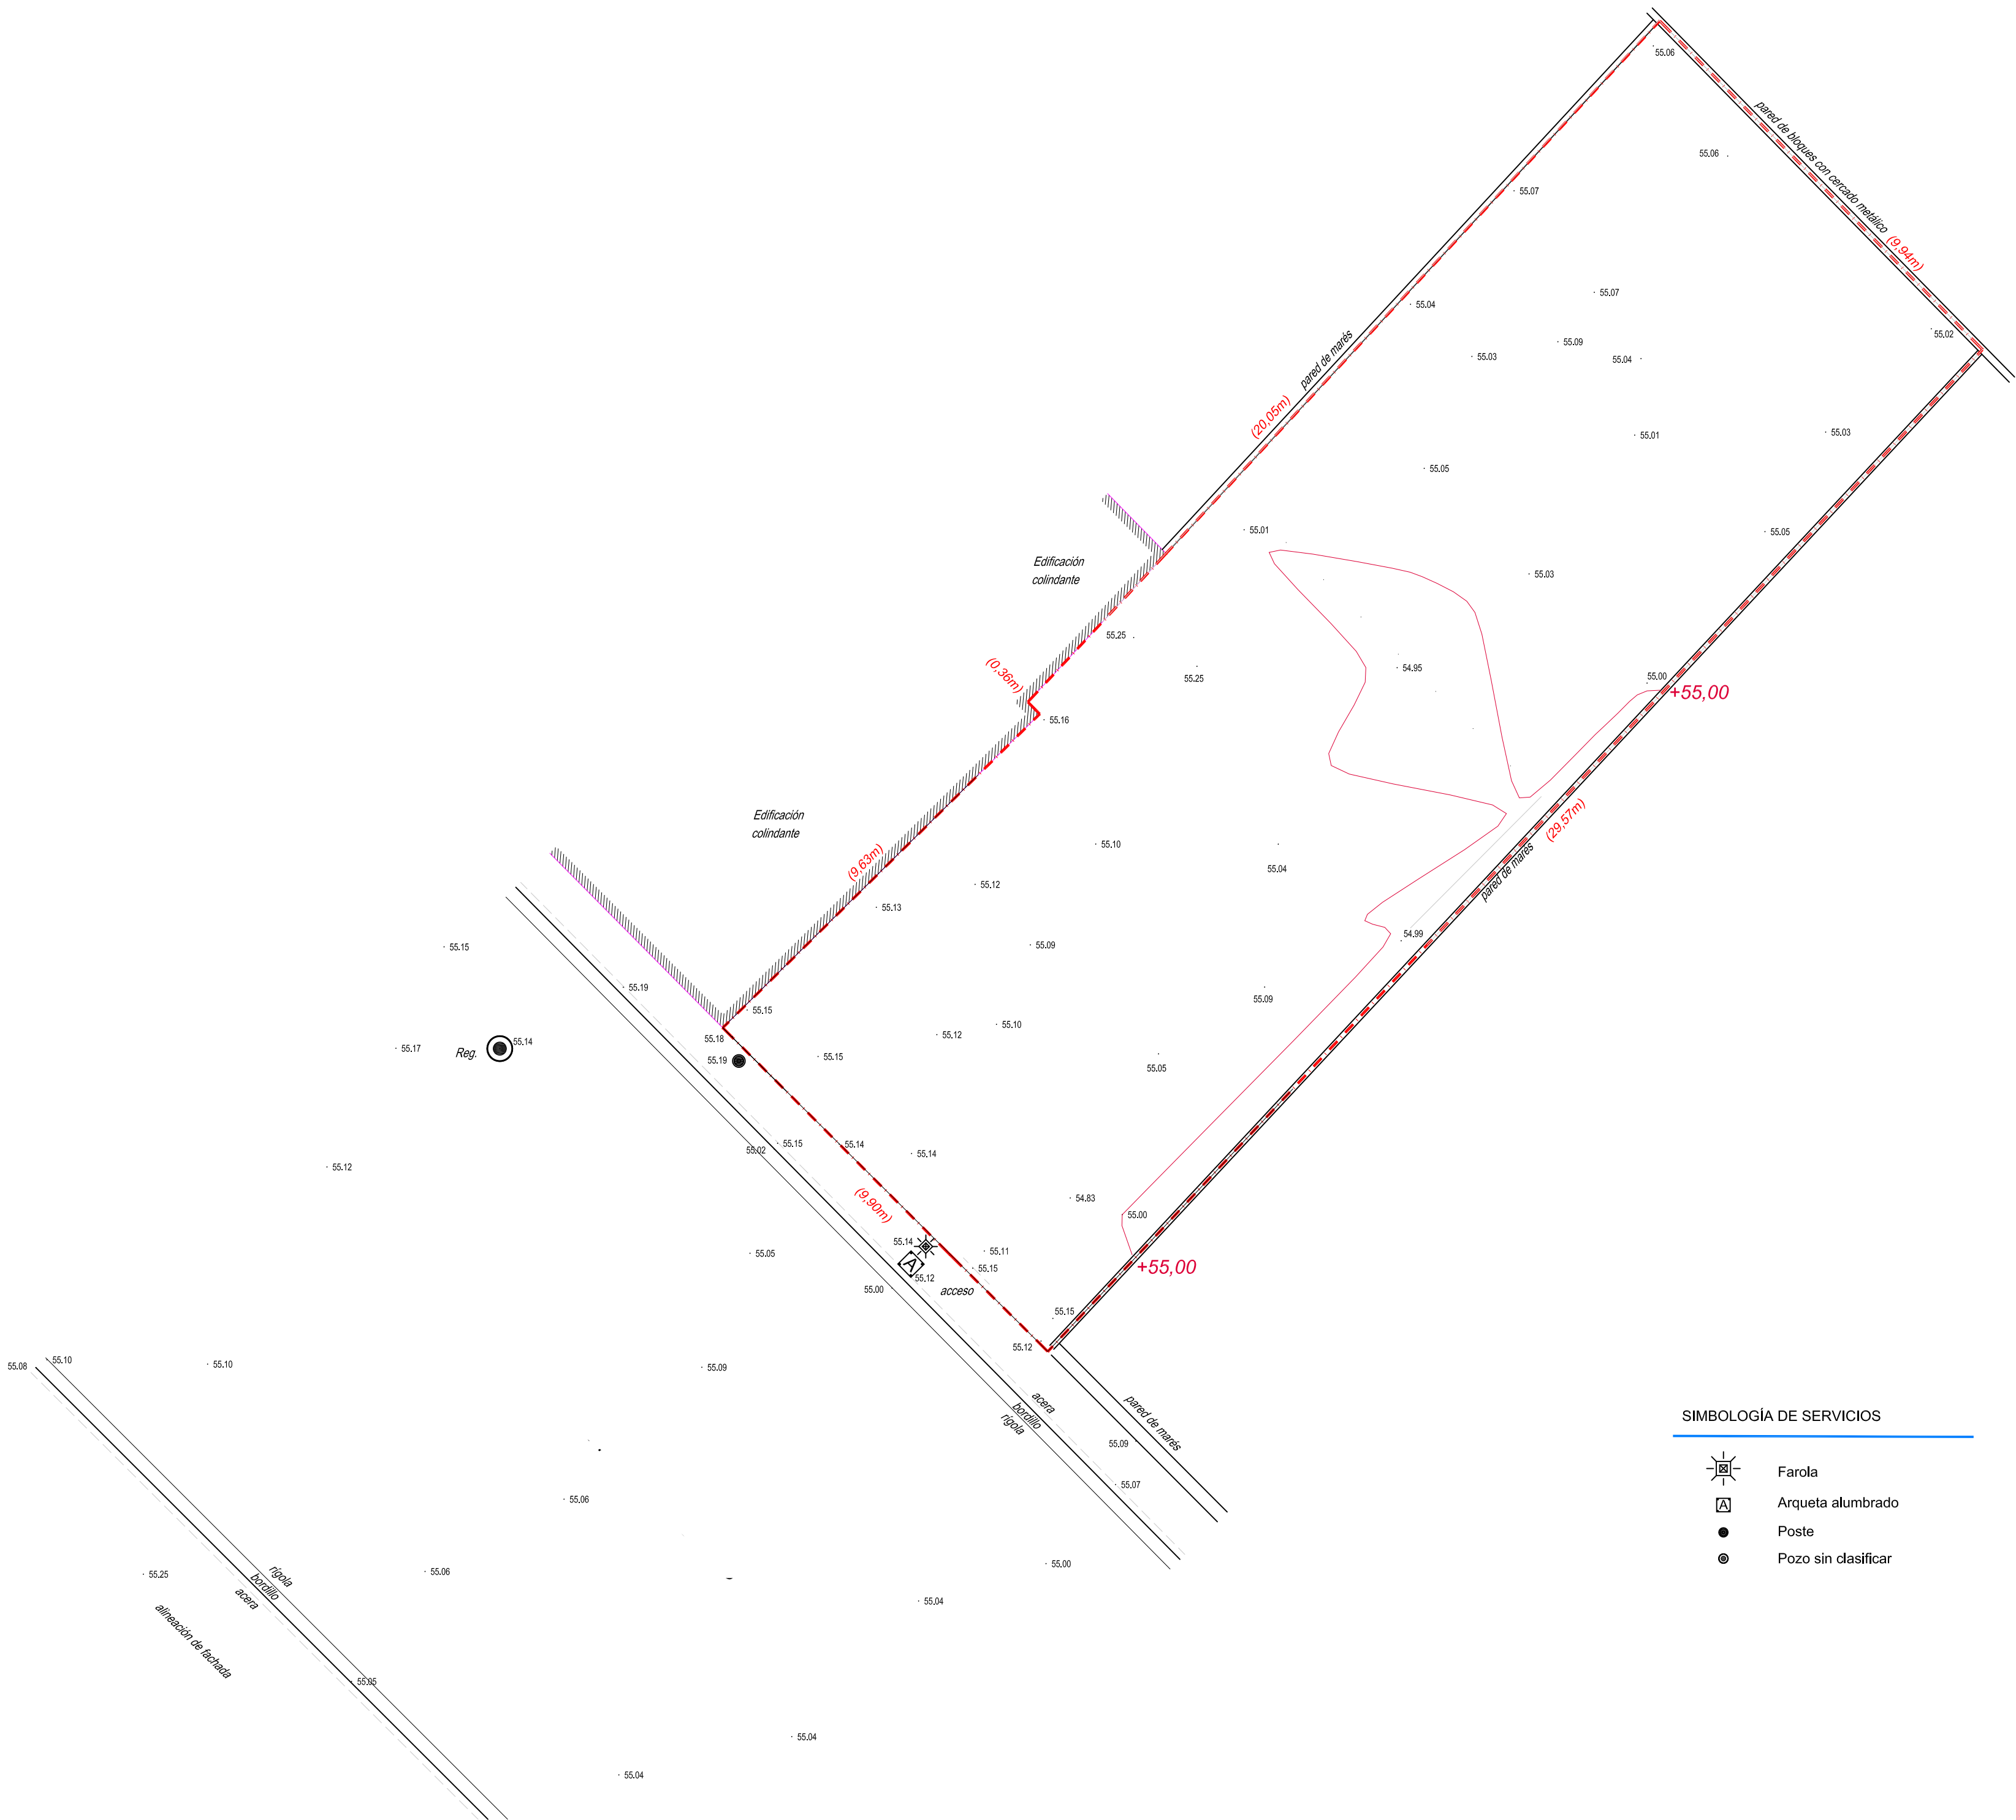

SIMBOLOGÍA DE SERVICIOS

- Farola
- Arqueta alumbrado
- Poste
- Pozo sin clasificar

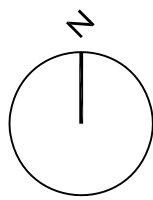

Rev.	Fecha	Detalles / Modificado por	Firmado
PBI			JM

El arquitecto _____ La propiedad _____


El arquitecto _____ La propiedad _____

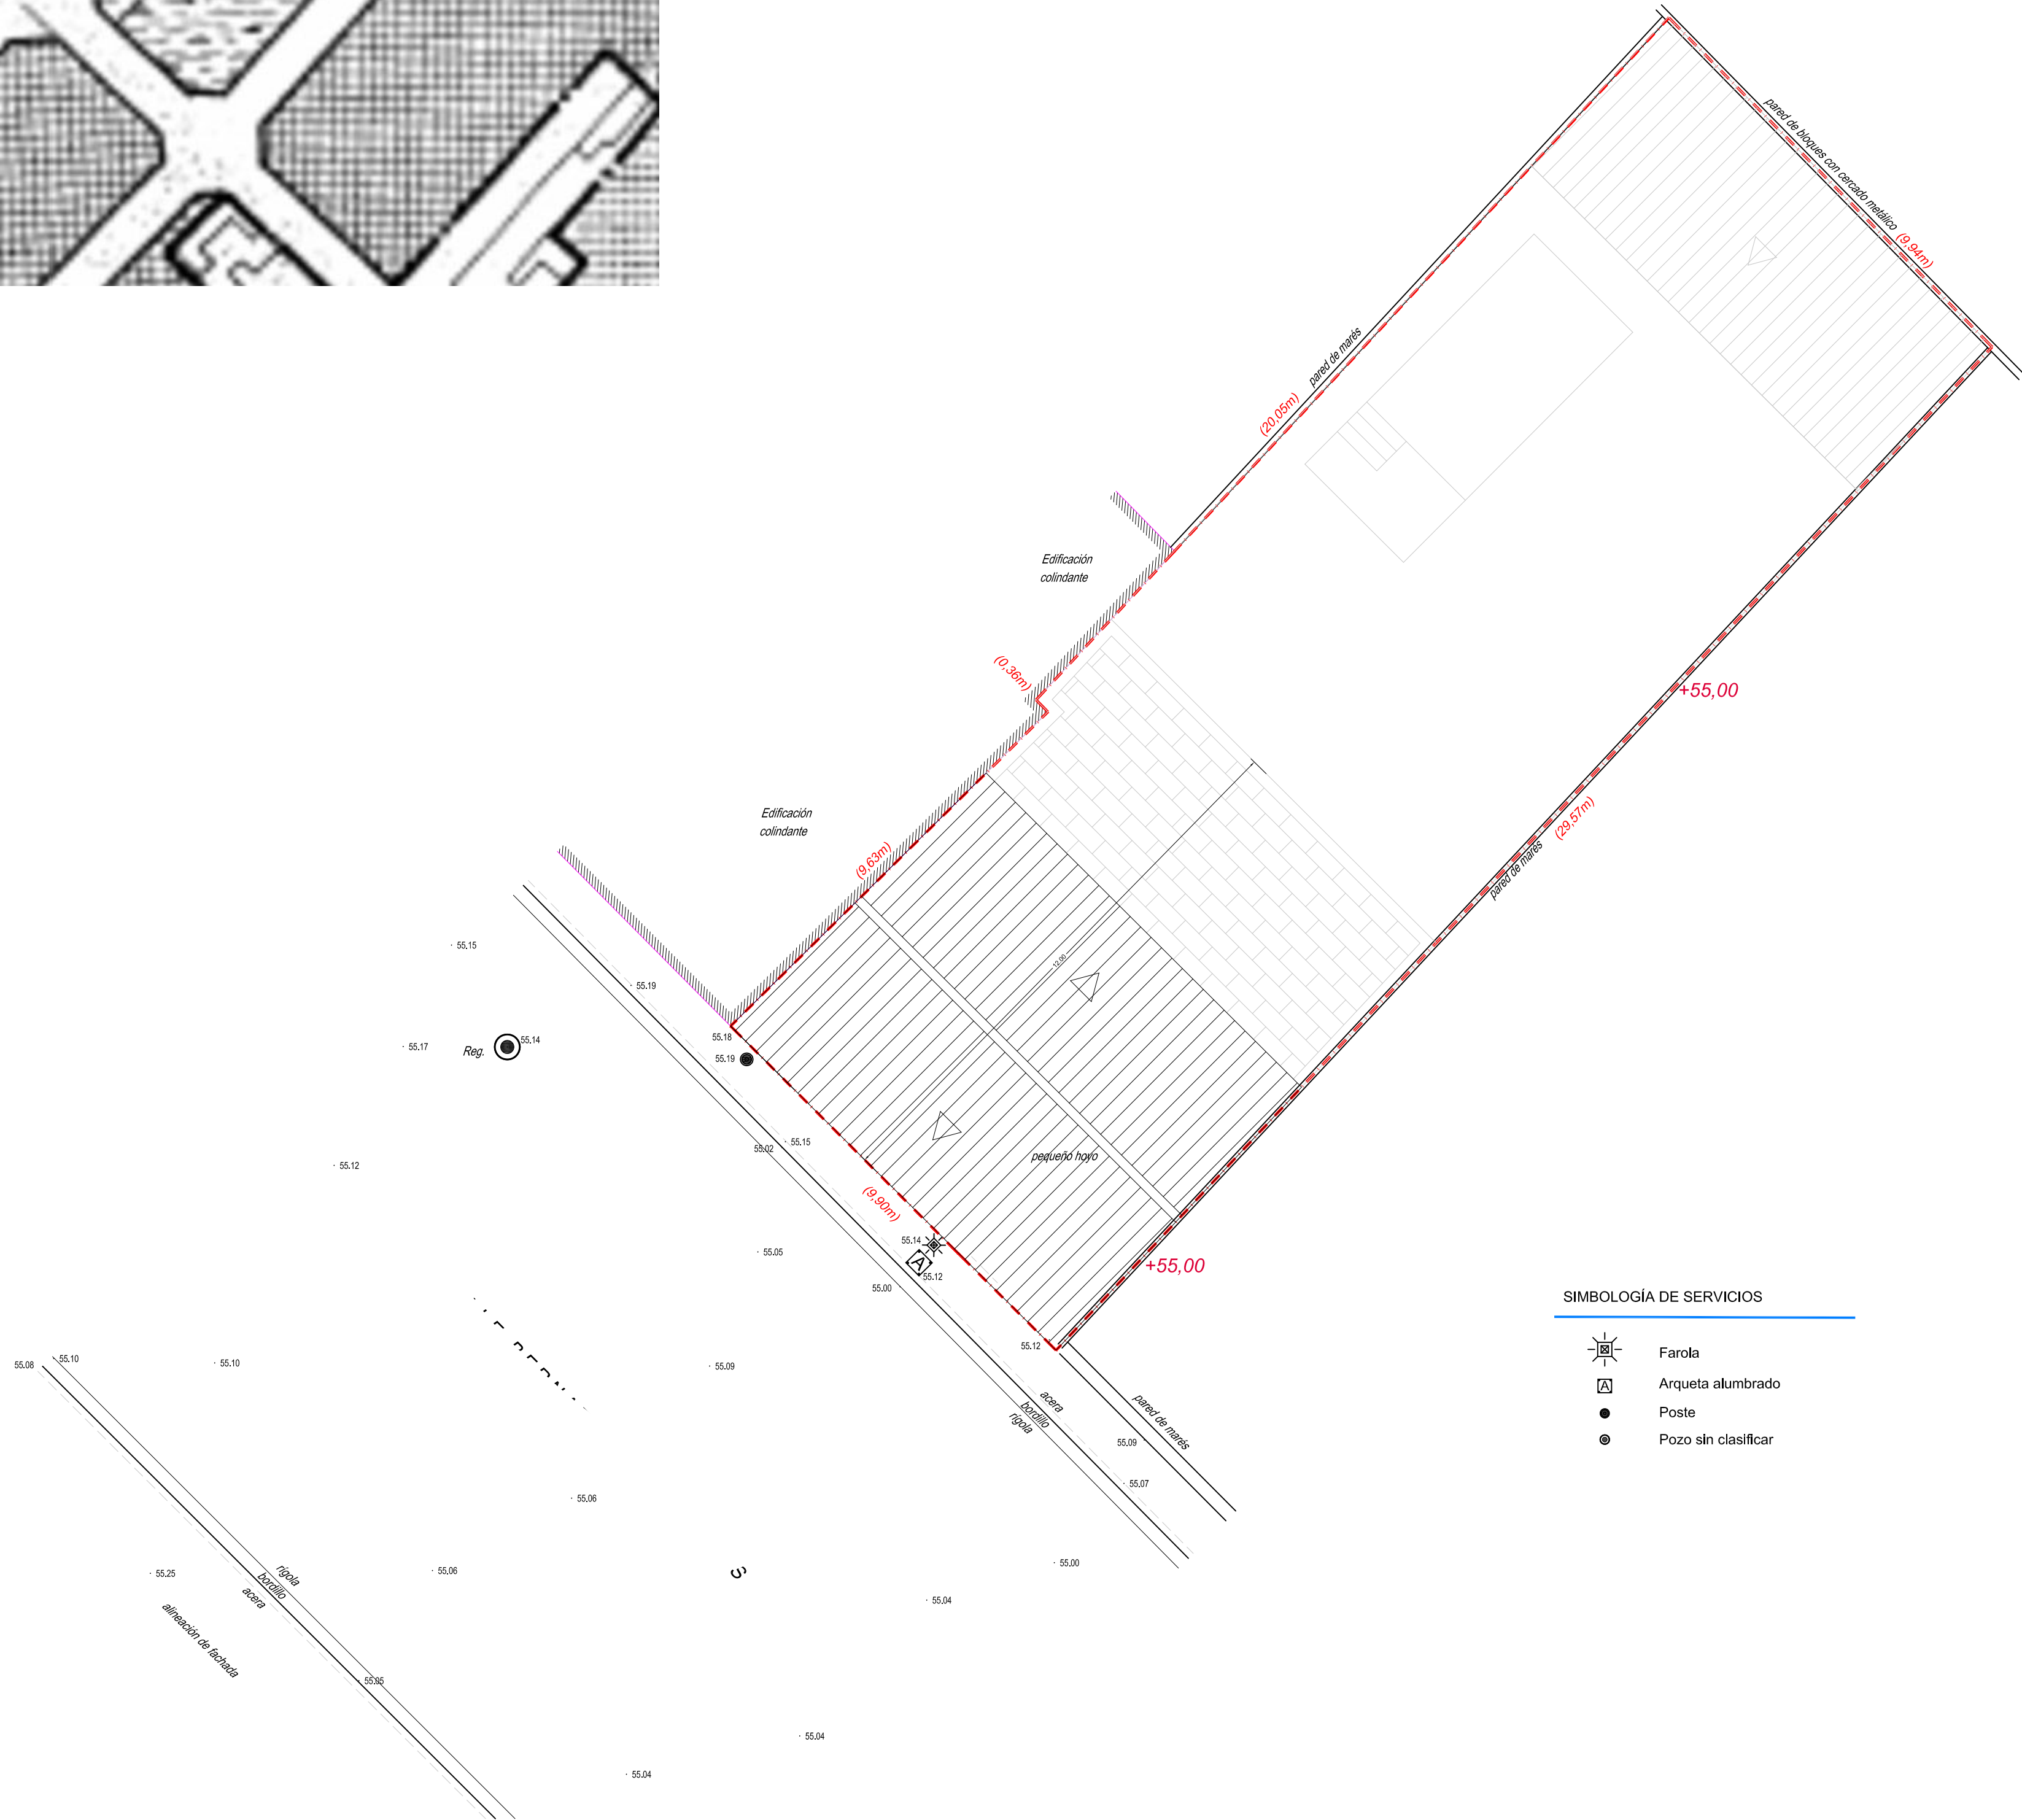

SIMBOLOGÍA DE SERVICIOS


- Farola
- Arqueta alumbrado
- Poste
- Pozo sin clasificar

SUPERFICIE DEL SOLAR		291,44 m2	
CUADRO SUPERFICIES CONSTRUIDAS			
PLANTAS	SUP. CONSTRUIDAS	M2.	TOTAL
VIVIENDA A	Planta baja	116,92 m2	357,01 m2
	Planta primera	116,92 m2	
	Planta segunda	80,51 m2	
	Anexo vivienda	42,66 m2	
TOTAL:			357,01 m2

CUADRO SUPERFICIES OCUPADAS	
SUP.	TOTAL
VIVIENDA A	116,92 m2
EDIFICIO ANEXO VIVIENDA A	42,66 m2
TOTAL:	159,58 m2

* No se supera la ocupación máxima del 60 % (174,86 m2)





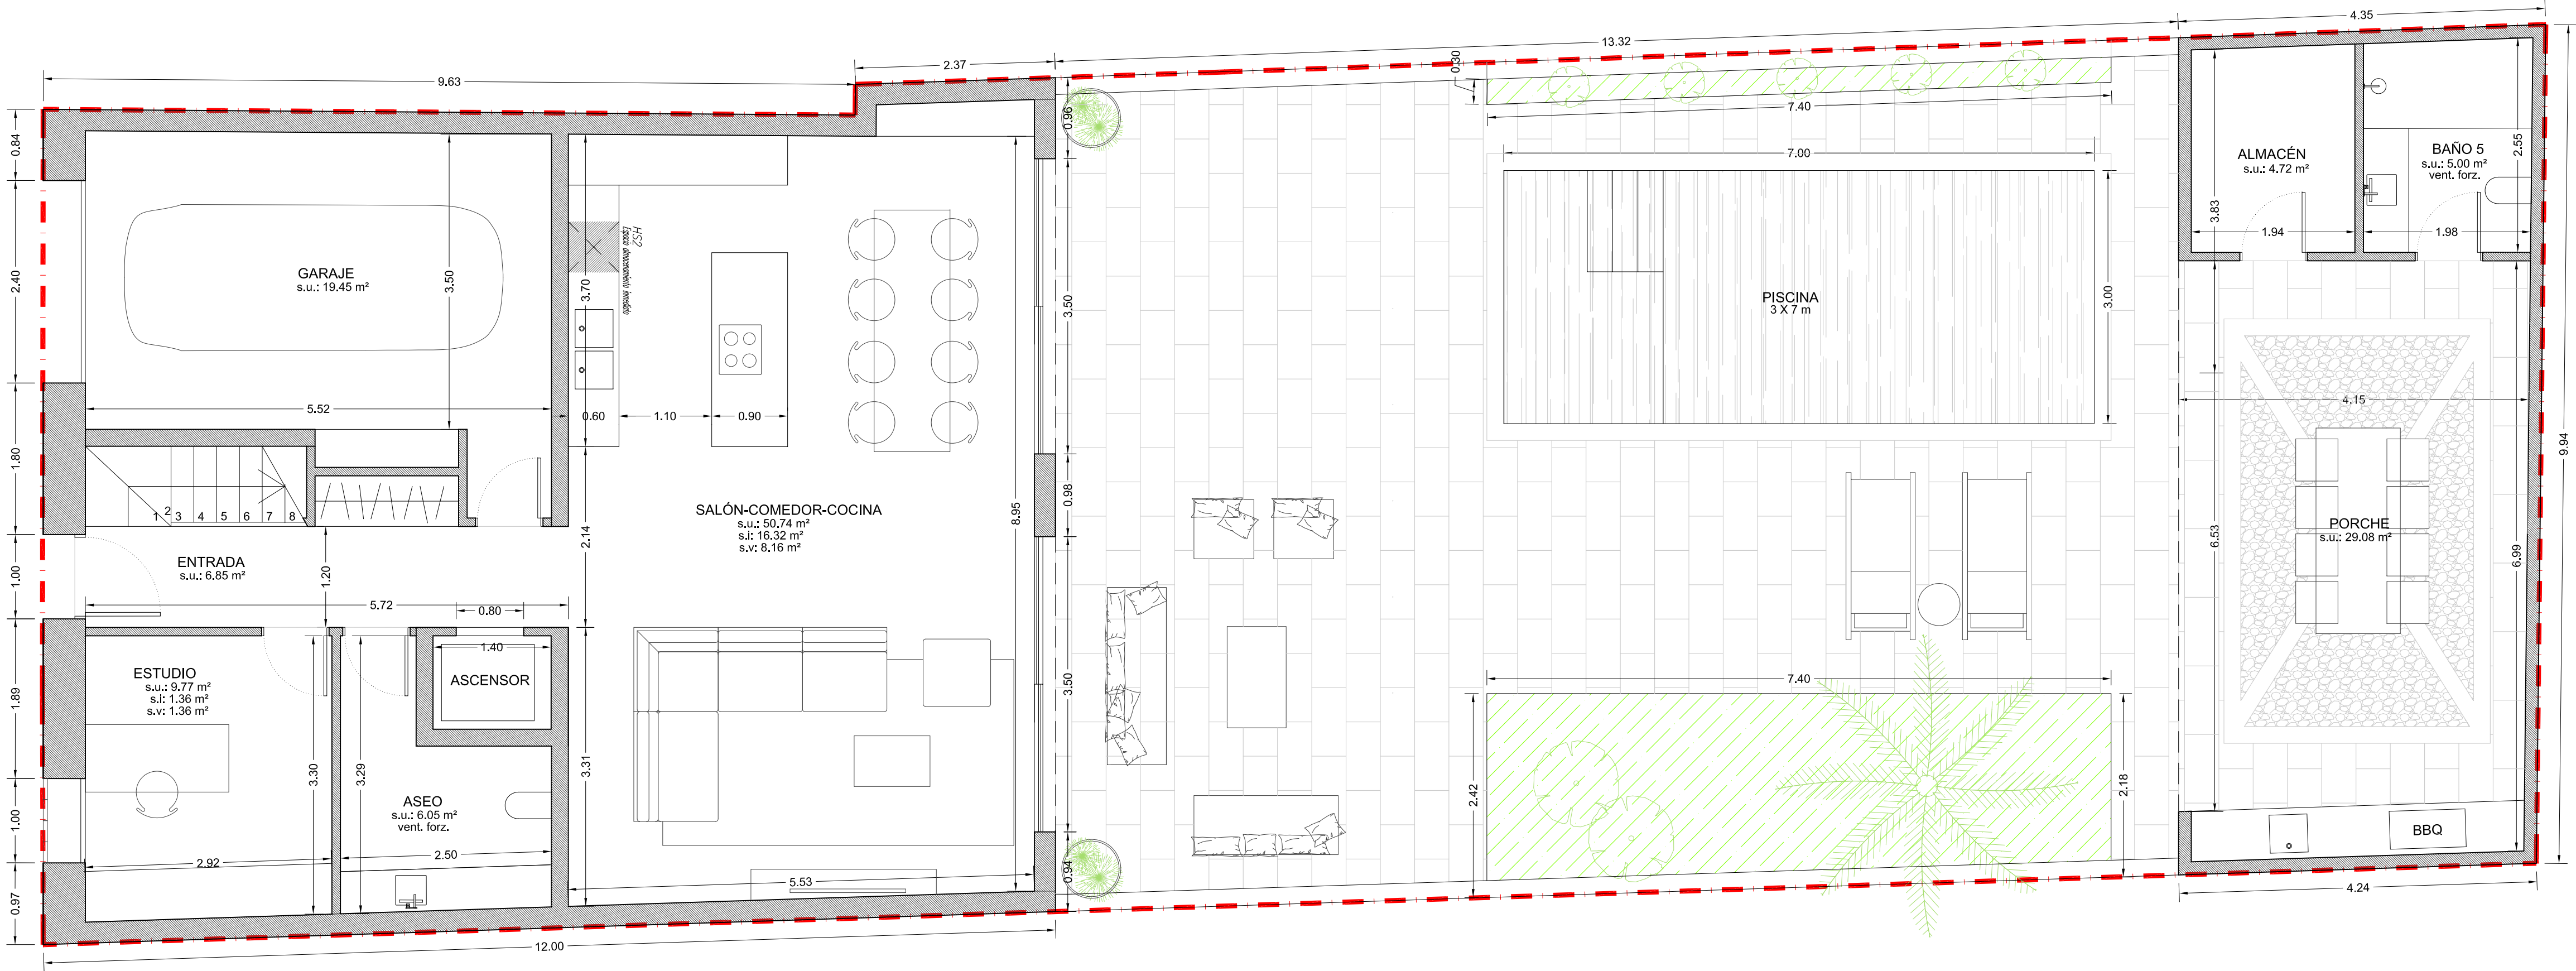


SUPERFICIE DEL SOLAR		291,44 m2	
CUADRO SUPERFICIES CONSTRUIDAS			
PLANTAS	SUP. CONSTRUIDAS	M2.	TOTAL
VIVIENDA A	Planta baja	116,92 m2	357,01 m2
	Planta primera	116,92 m2	
	Planta segunda	80,51 m2	
	Anexo vivienda	42,66 m2	
TOTAL:			357,01 m2

CUADRO SUPERFICIES OCUPADAS	
SUP.	TOTAL
VIVIENDA A	116,92 m2
EDIFICIO ANEXO VIVIENDA A	42,66 m2
TOTAL:	159,58 m2

* No se supera la ocupación máxima del 60 % (174,86 m2)

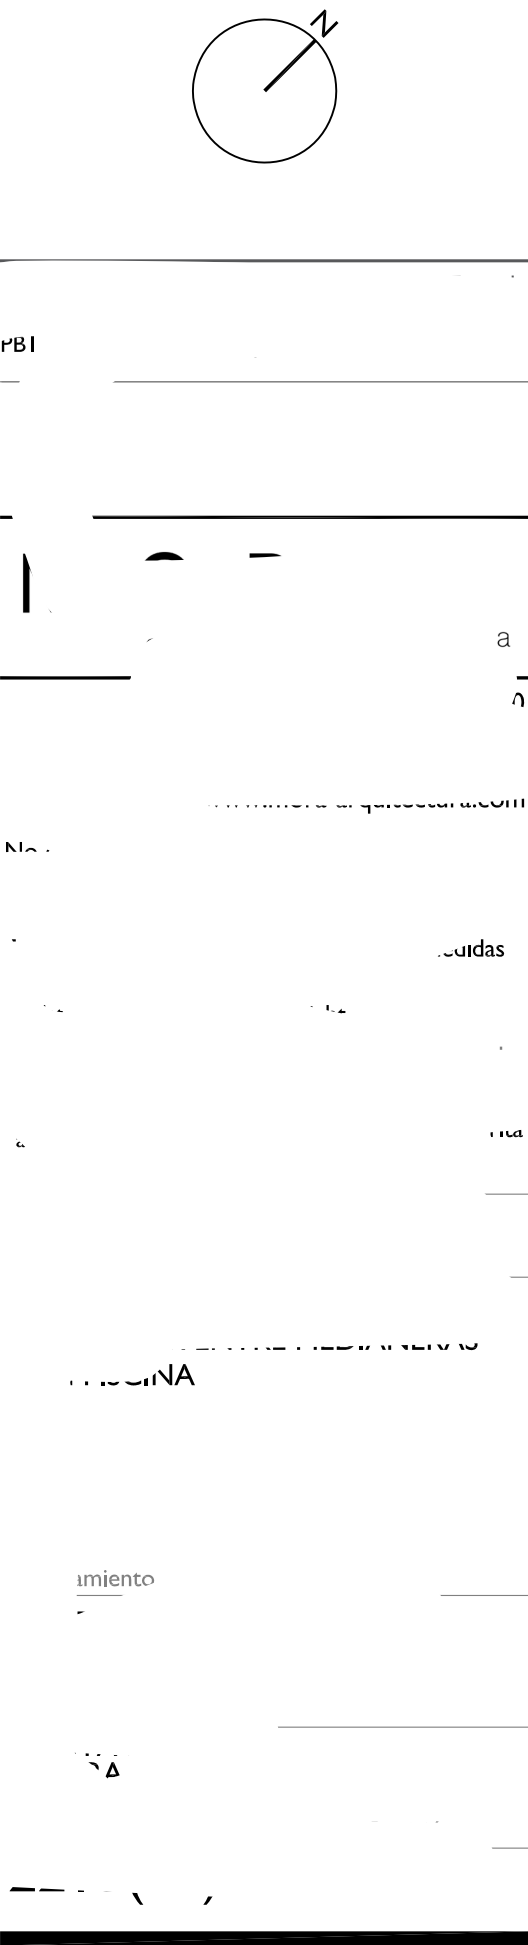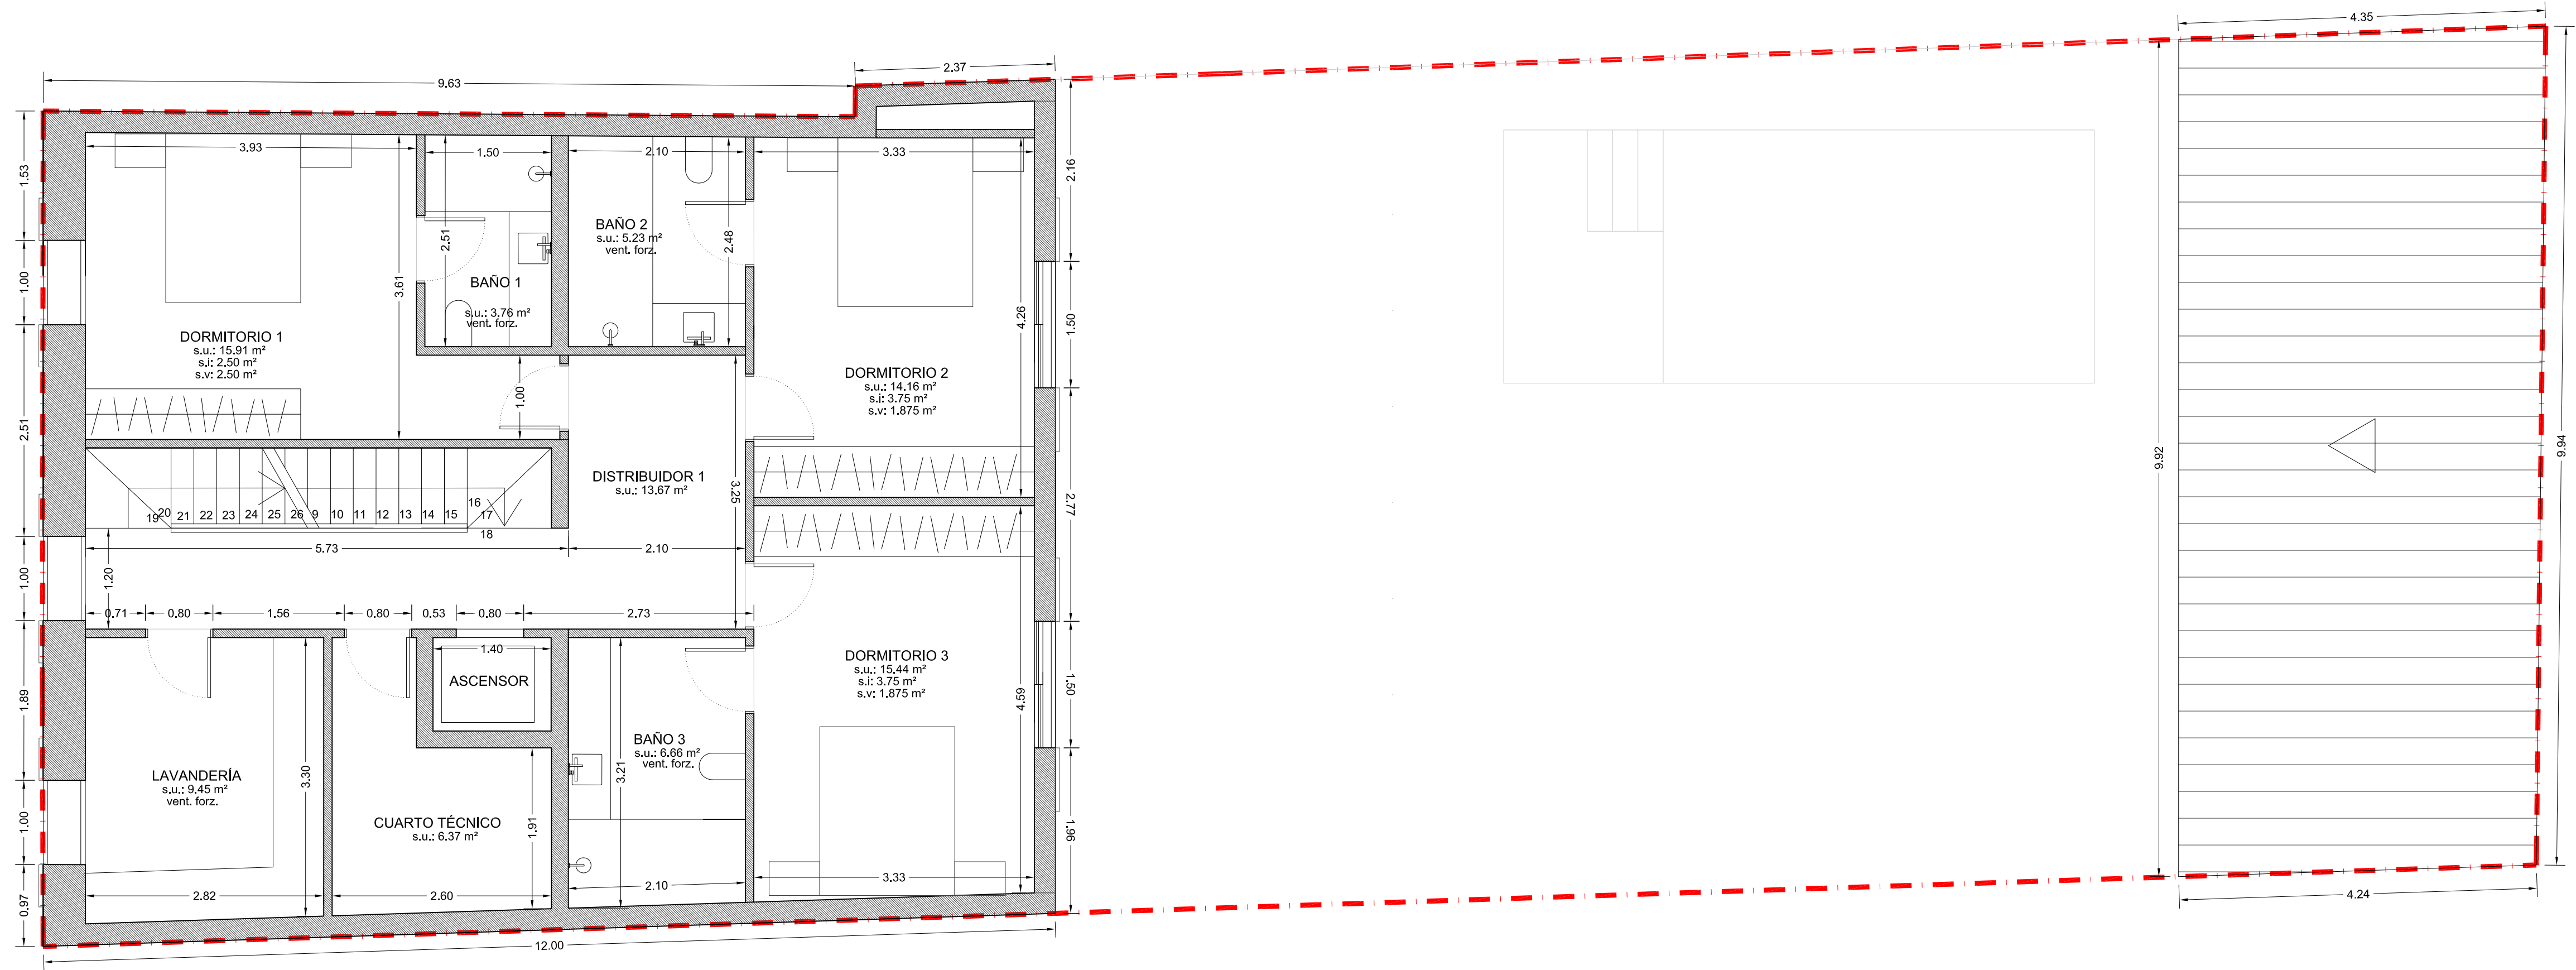


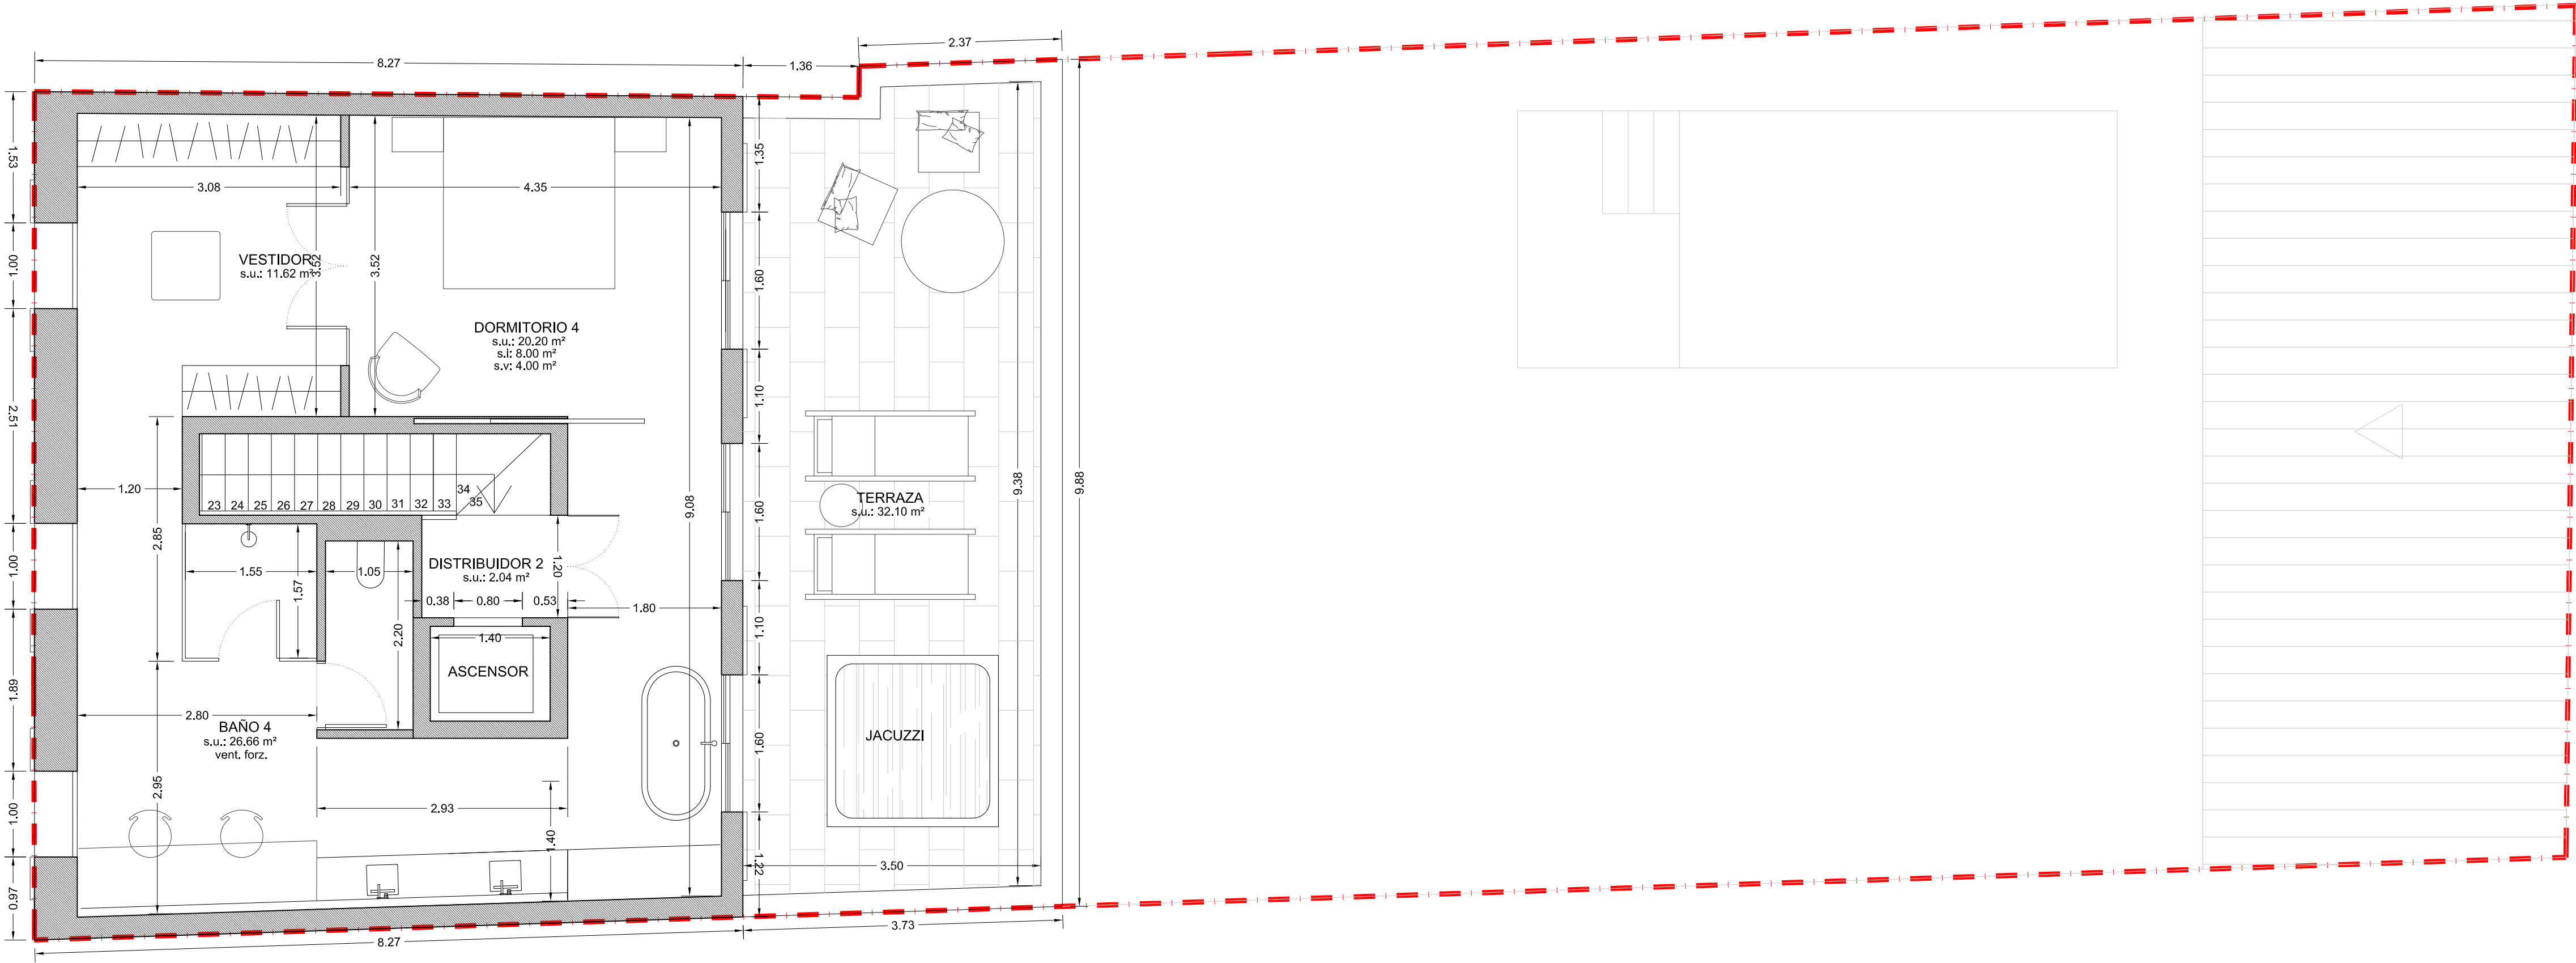

SUPERFICIE DEL SOLAR		291.44 m2	
CUADRO SUPERFICIES CONSTRUIDAS			
PLANTAS	SUP. CONSTRUIDAS	M2.	TOTAL
VIVIENDA A	Planta baja	116,92 m2	357,01 m2
	Planta primera	116,92 m2	
	Planta segunda	80,51 m2	
	Anexo vivienda	42,66 m2	
TOTAL:			357,01 m2

CUADRO SUPERFICIES OCUPADAS	
SUP.	TOTAL
VIVIENDA A	116,92 m2
EDIFICIO ANEXO VIVIENDA A	42,66 m2
TOTAL:	 159,58 m2

* No se supera la ocupación máxima del 60 % (174,86 m2)

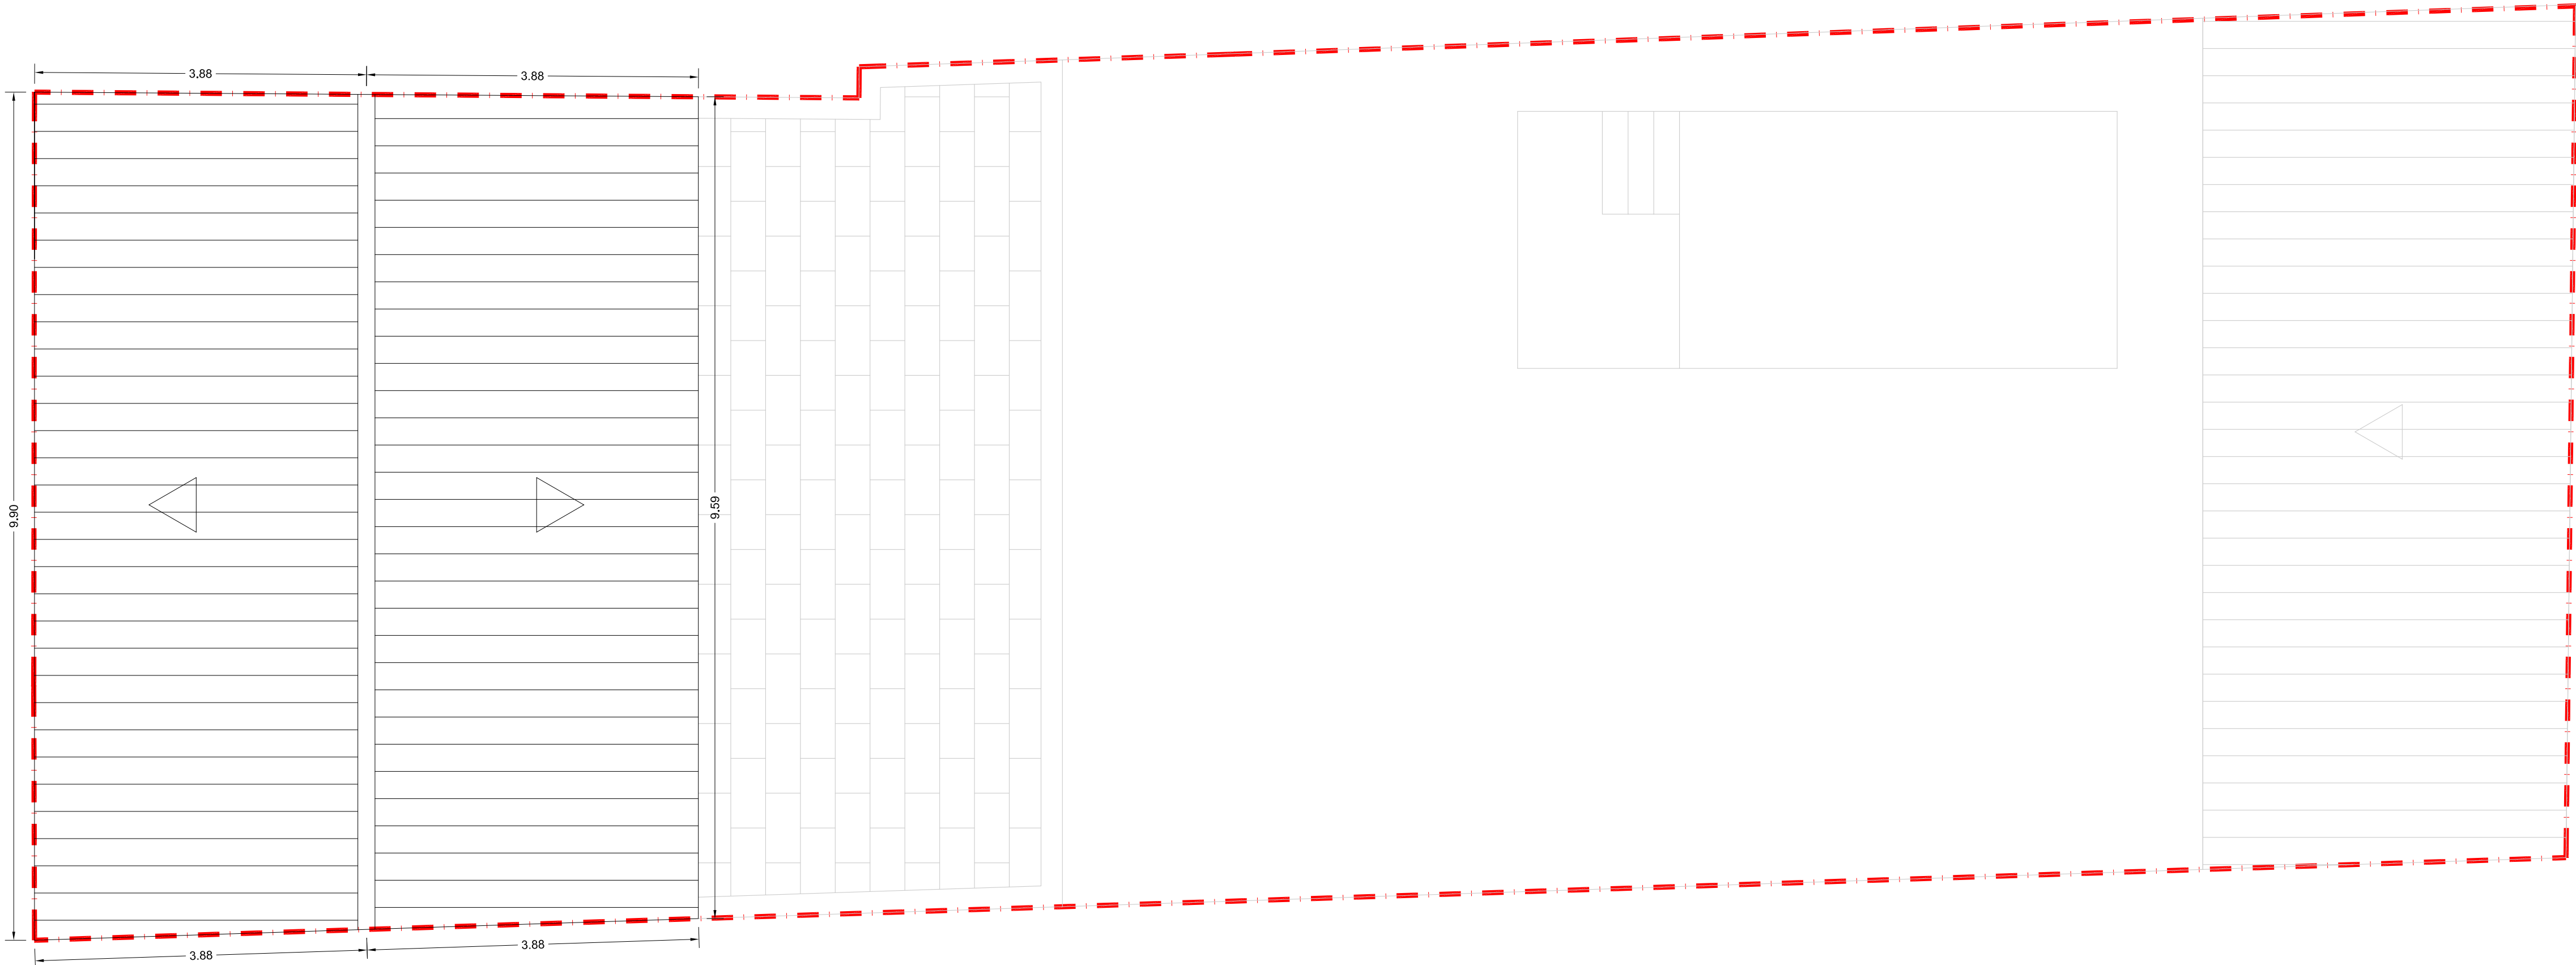

10

8

ura.com


as las

.didas


3

Título del proyecto


PROYECTO BÁSICO DE VIVIENDA UNIFAMILIAR ENTRE MEDIANERAS CON PISCINA

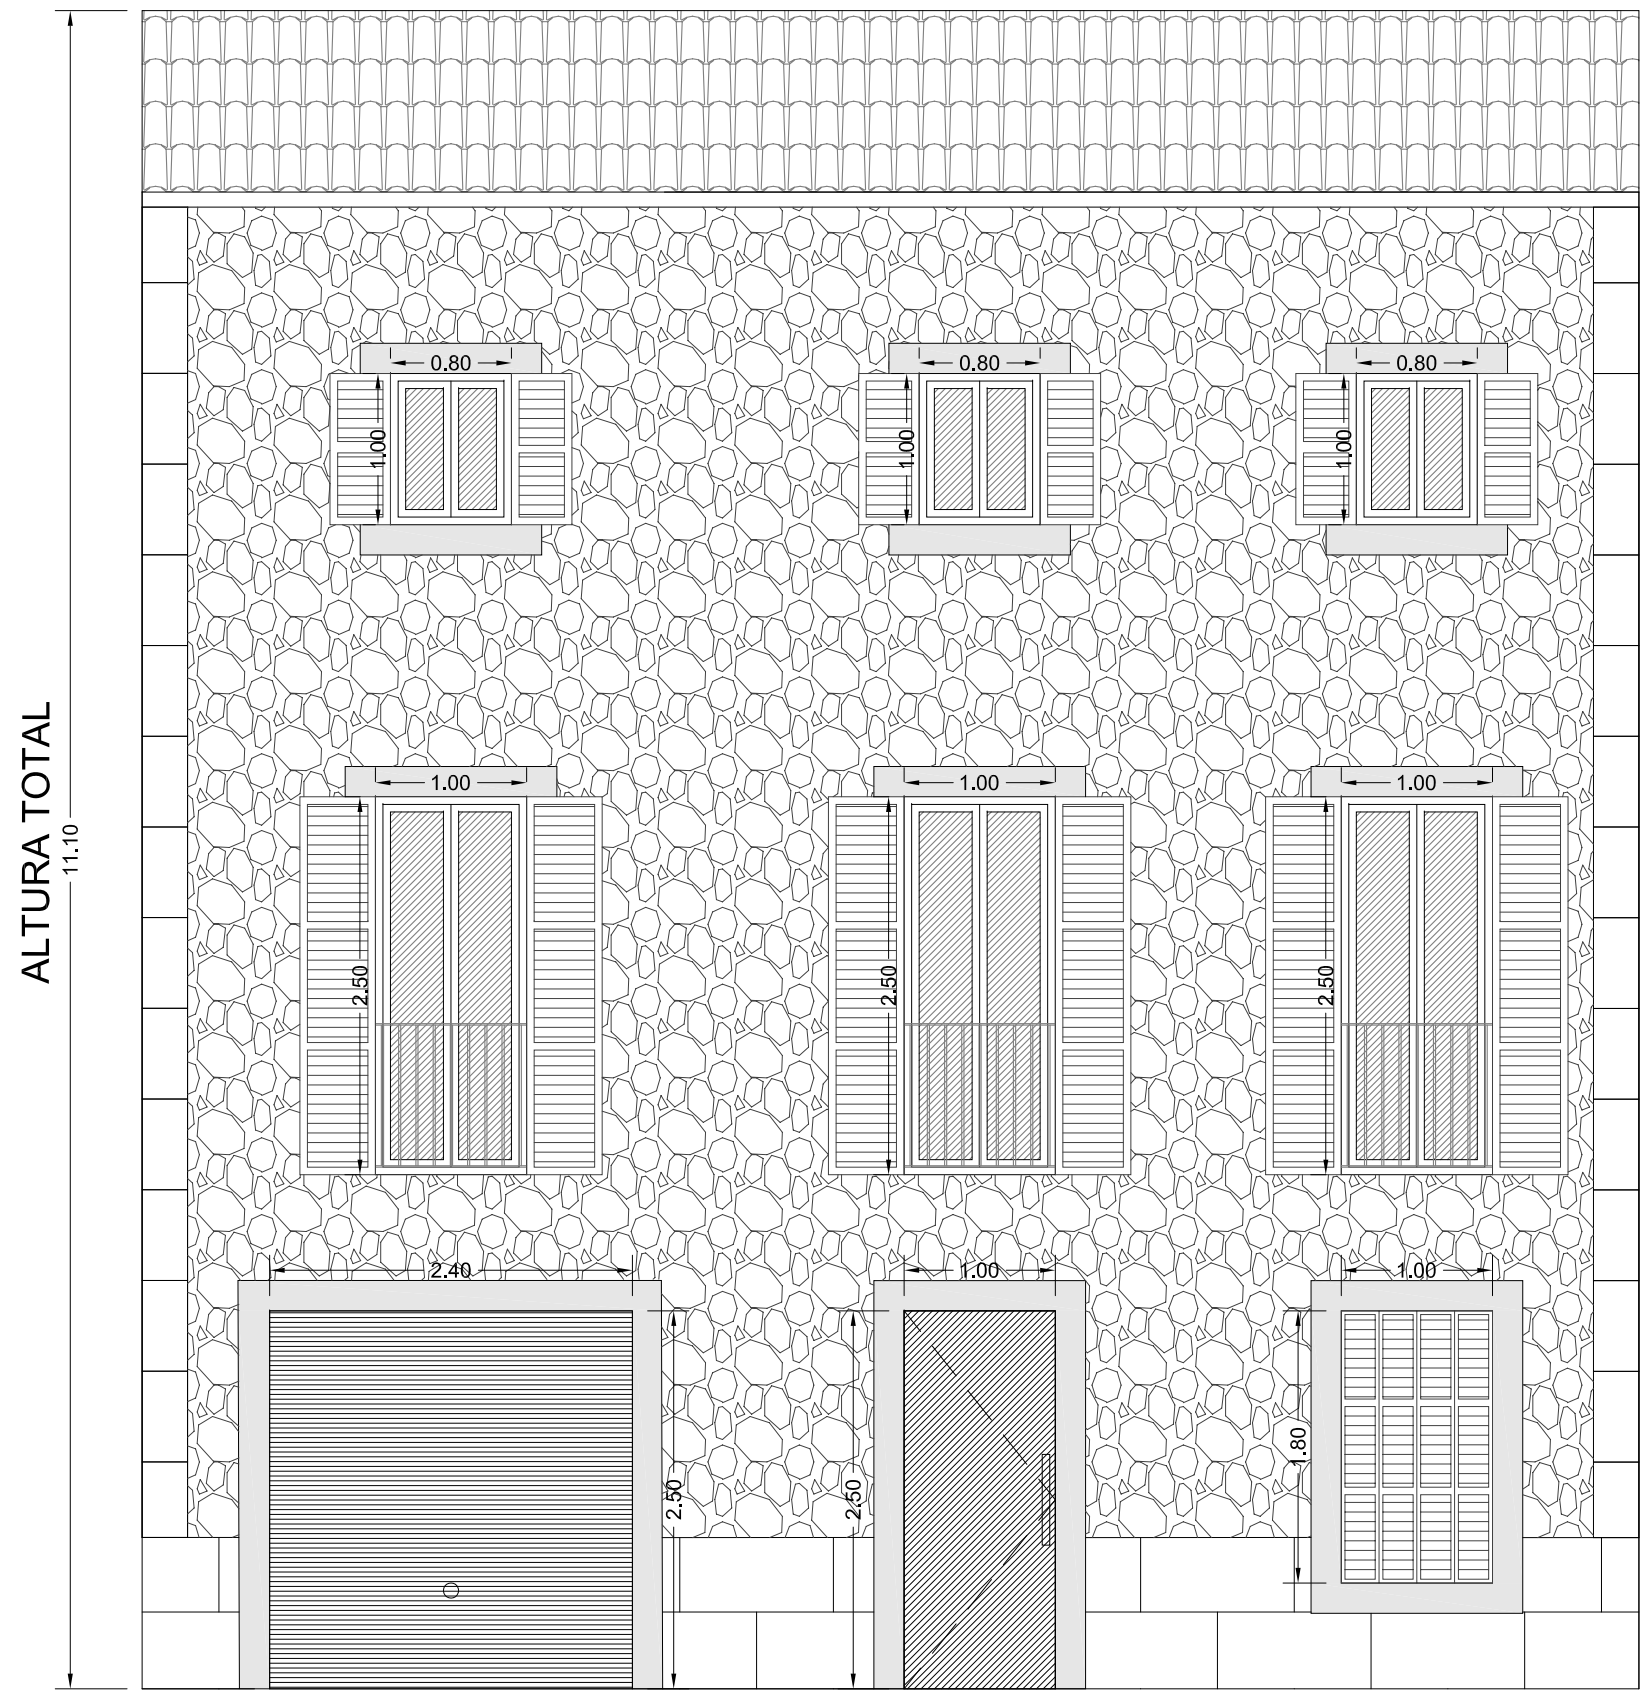



alzado calle

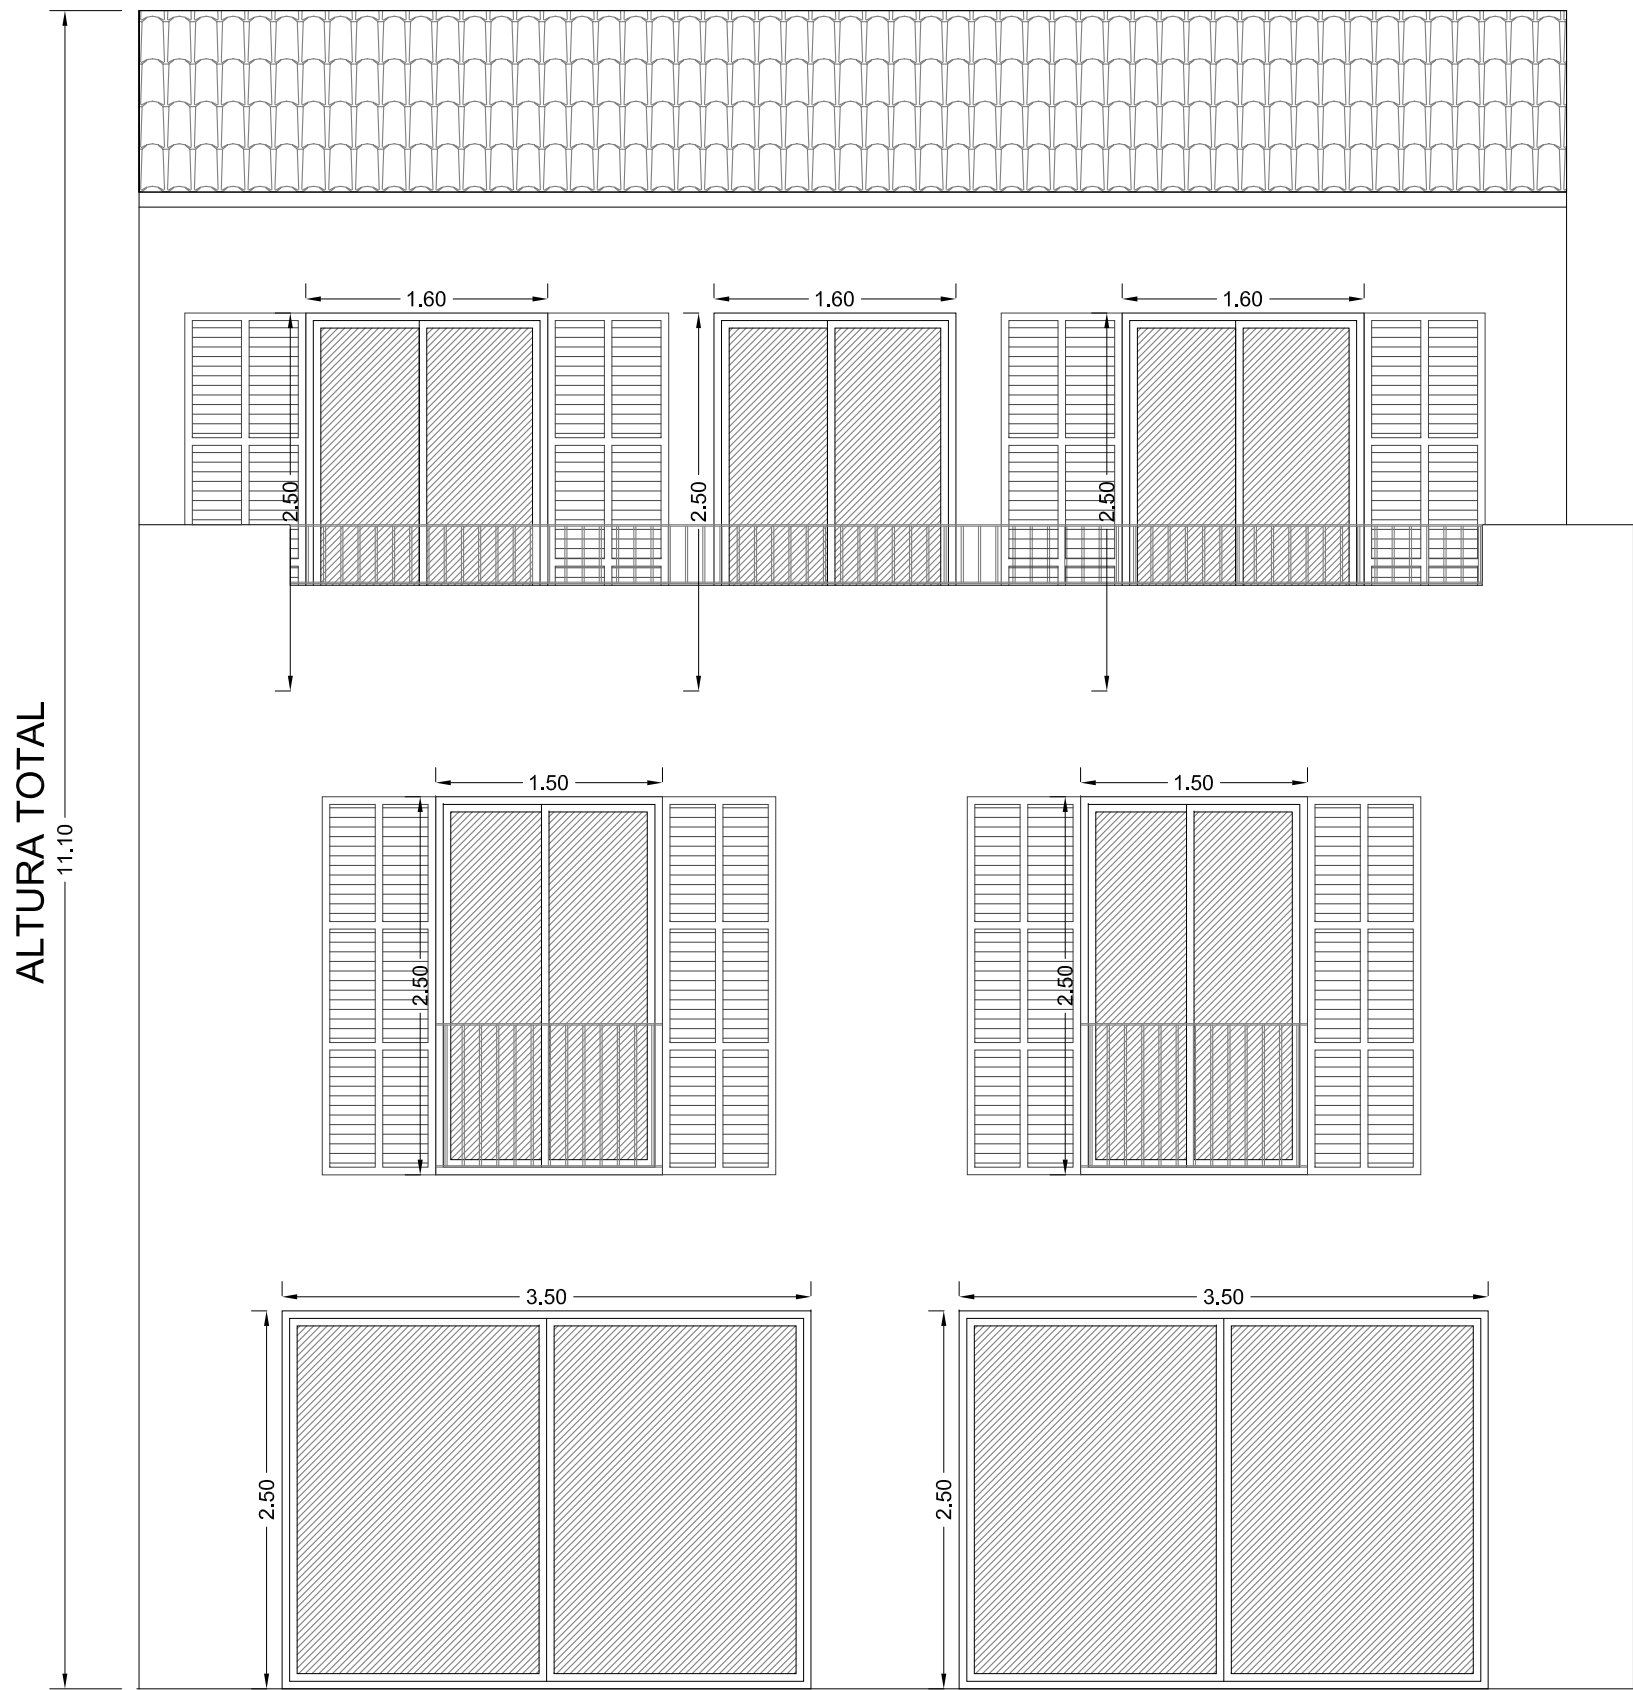

alzado patio

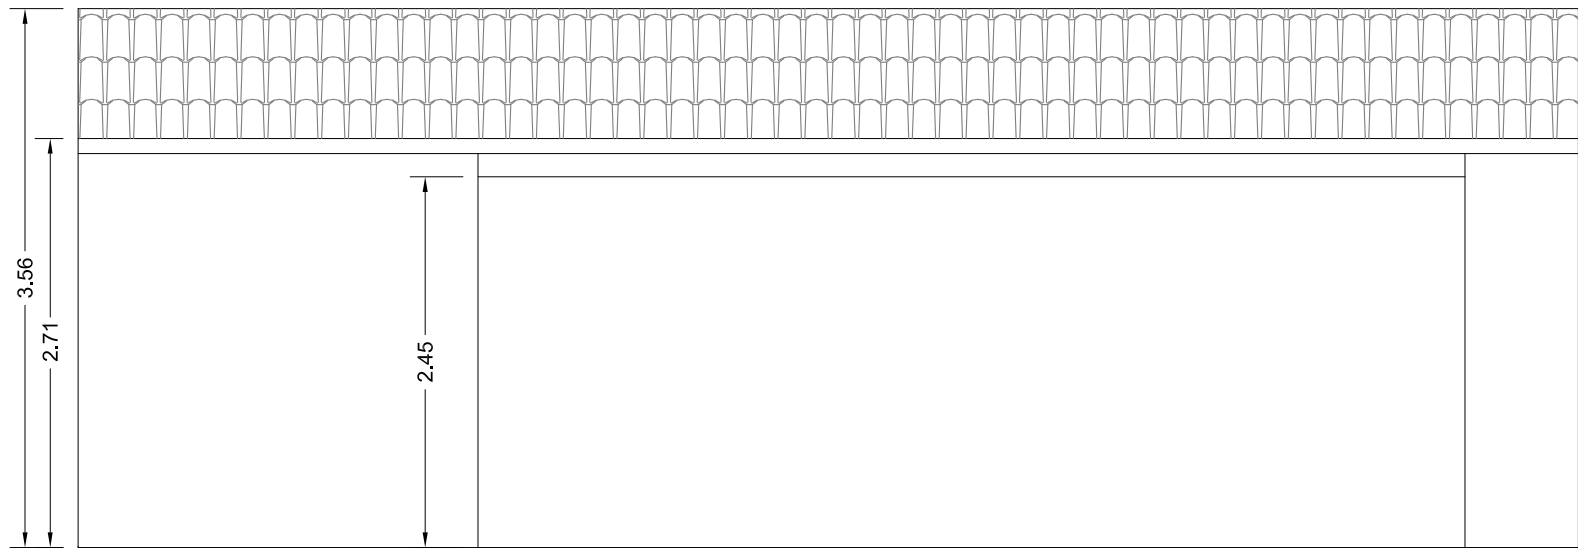

alzado anexo

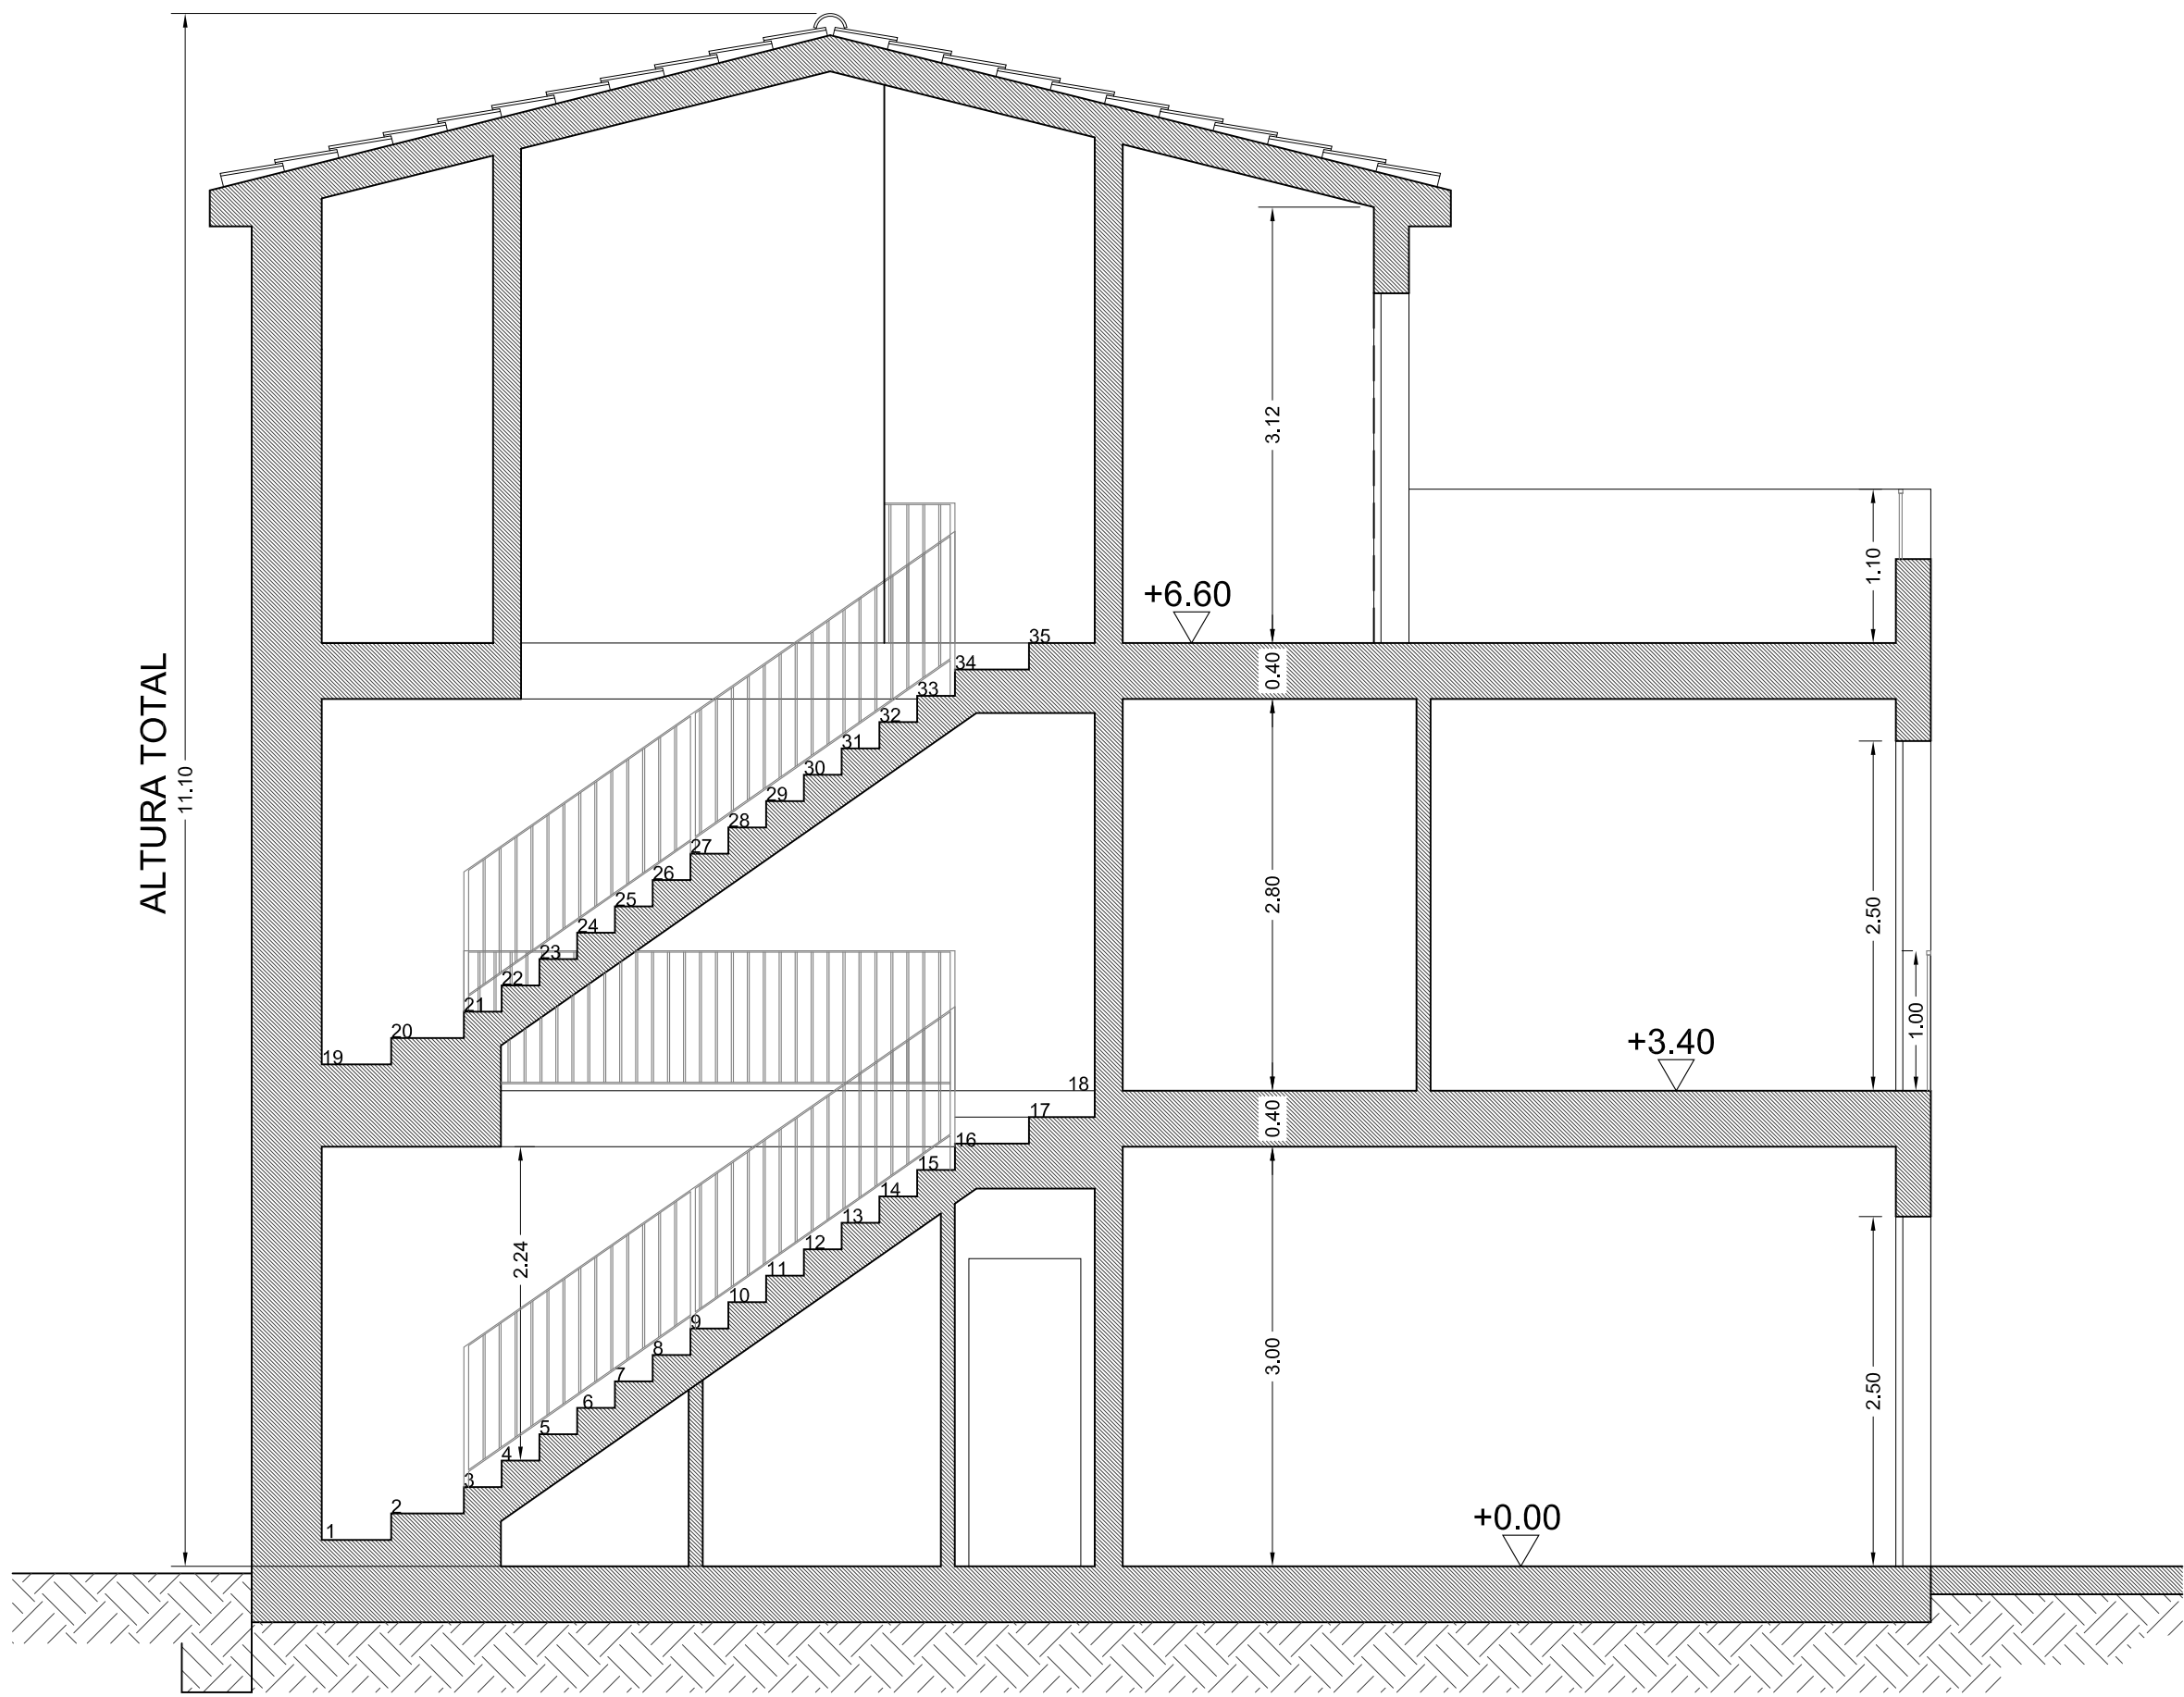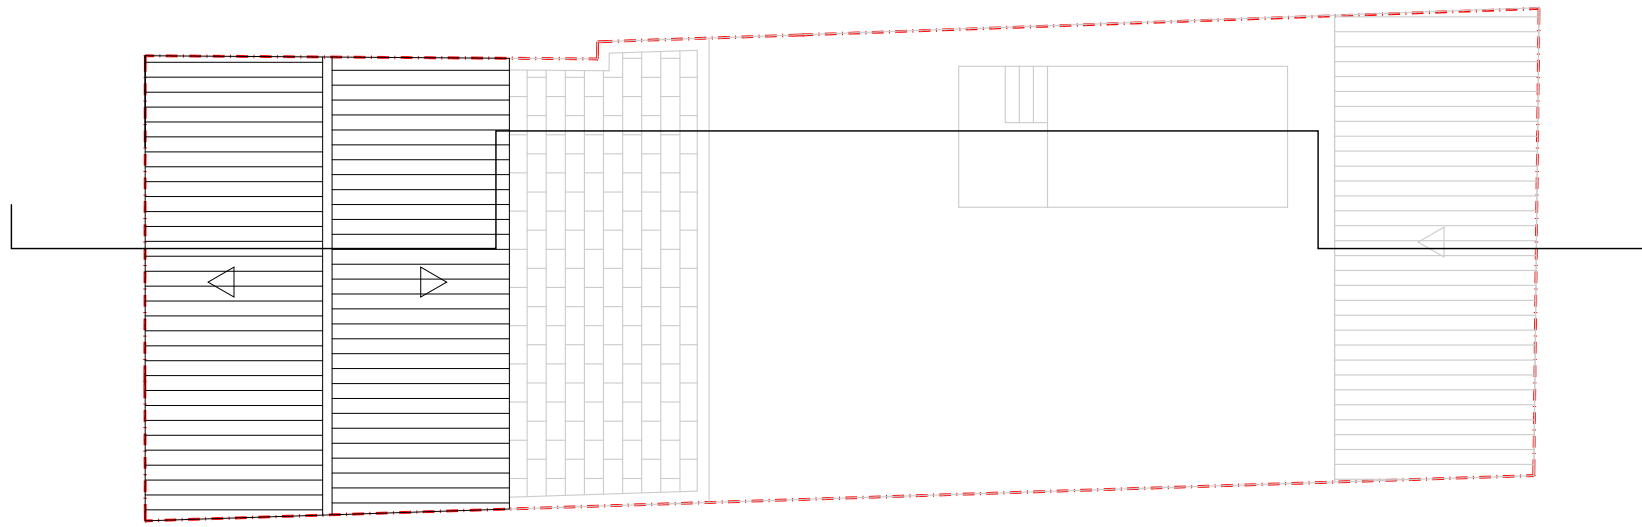

Pt.

.

—

AS 17/07/2022

ta

... para un proyecto
PROYECTO BÁSICO DE VIVIENDA
UNIFAMILIAR ENTRE MEDIANERAS
CON PISCINA

...

...

...