


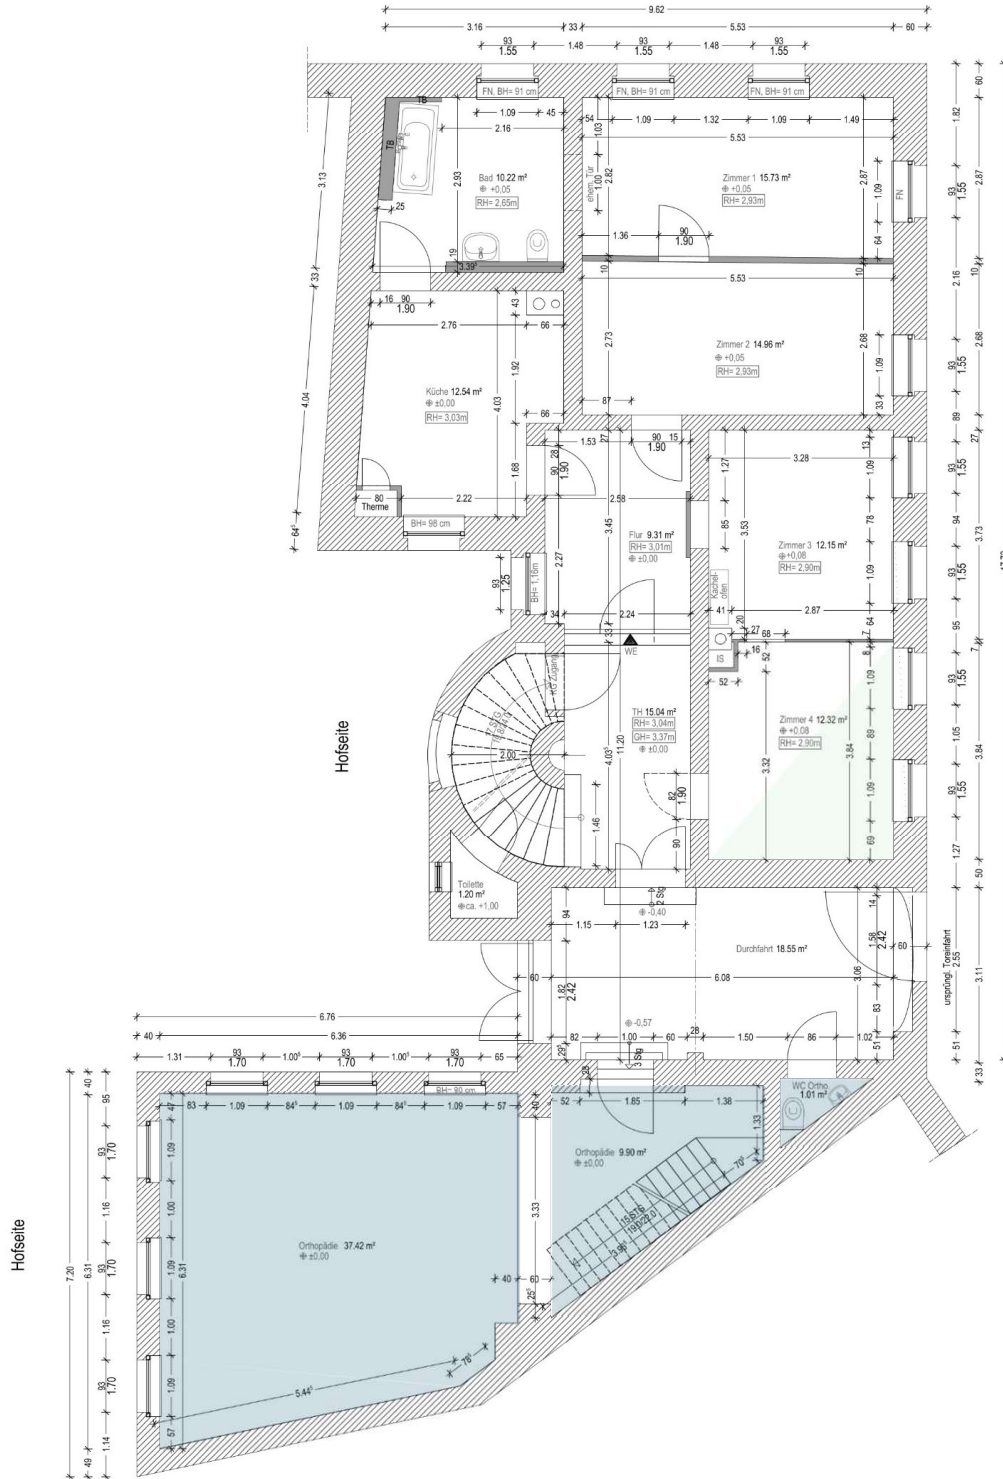

# Grundriss Erdgeschoss

Trotztschen



Breite Straße

**OVL WOHN- UND BAUMANAGEMENT GMBH**  
 DIPL.-ING.(BA) N.TIEDTKE  
 MARKNEUKIRCHNER STR. 66B, 08626 ADORF  
 TELEFON 037423-2621 FAX 037423-2088

**BAUHERR:**  
 GG MEINEL-SPETH  
 z Hd. THOMAS BLAUDECK  
 VETTER-STRASSE 28  
 09128 CHEMNITZ


**BAUVORHABEN:** PRJEKT-NR. :  
 BESTANDSAUFNAHME KG, EG, OG  
 BREITE STRASSE 18  
 08256 MARKNEUKIRCHEN

**DARSTELLUNG:**  
**GRUNDRISS ERDGESCHOSS**  
**- BESTAND**

BEARBEITET	KURZDIN	MASSSTAB	BLATT-NR
GEZEICHNET	KURZDIN	M 1 : 100	
GEPRÜFT			
DATUM	17.11.21		
ÄNDERUNGEN	NR. :	DATUM	BEARBEITET

# Grundriss Kellergeschoss

Trobitzsch

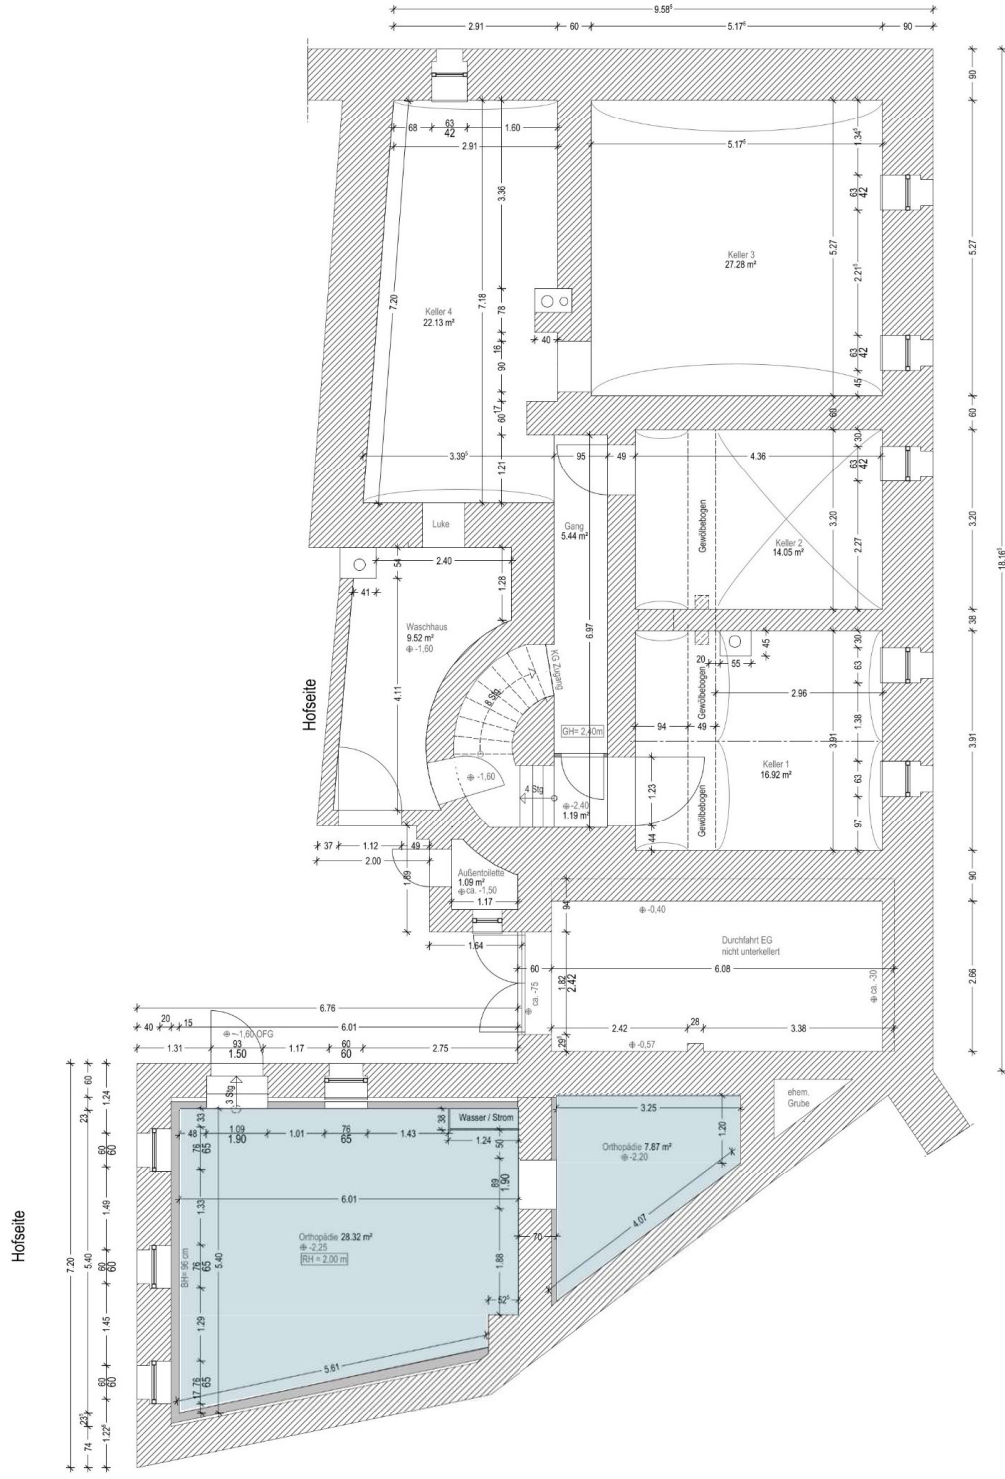

Breite Straße

<b>OVL WOHN- UND BAUMANAGEMENT GMBH</b>			
DPL.-ING.(BA) N.TIEDTKE MARKNEUKIRCHNER STR. 66B, 08626 ADORF TELEFON 037423-2621 FAX 037423-2088			
BAUHERR:			
GG MEINEL-SPETH z Hd. THOMAS BLAUDECK VETTER-STRASSE 28 09128 CHEMNITZ			
BAUVORHABEN:	PROJEKT-NR.:		
BESTANDSAUFNAHME KG, EG, OG BREITE STRASSE 18 08256 MARKNEUKIRCHEN			
DARSTELLUNG:			
<b>GRUNDRISS KELLERGESCHOSS - BESTAND</b>			
BEARBEITET	KURZDIN	MASSSTAB	BLATT-NR
GEZEICHNET	KURZDIN	M 1 : 100	
GEPRÜFT			
DATUM	26.12.22	DATUM	BEARBEITET
ÄNDERUNGEN	NR.	DATUM	BEARBEITET