



Der Baubereich, die genehmigten Bauzeichnungen und städtebauliche Berechtigungen sind auf der Baustelle für den Bauaufsichtsberechtigten bereitzuhalten

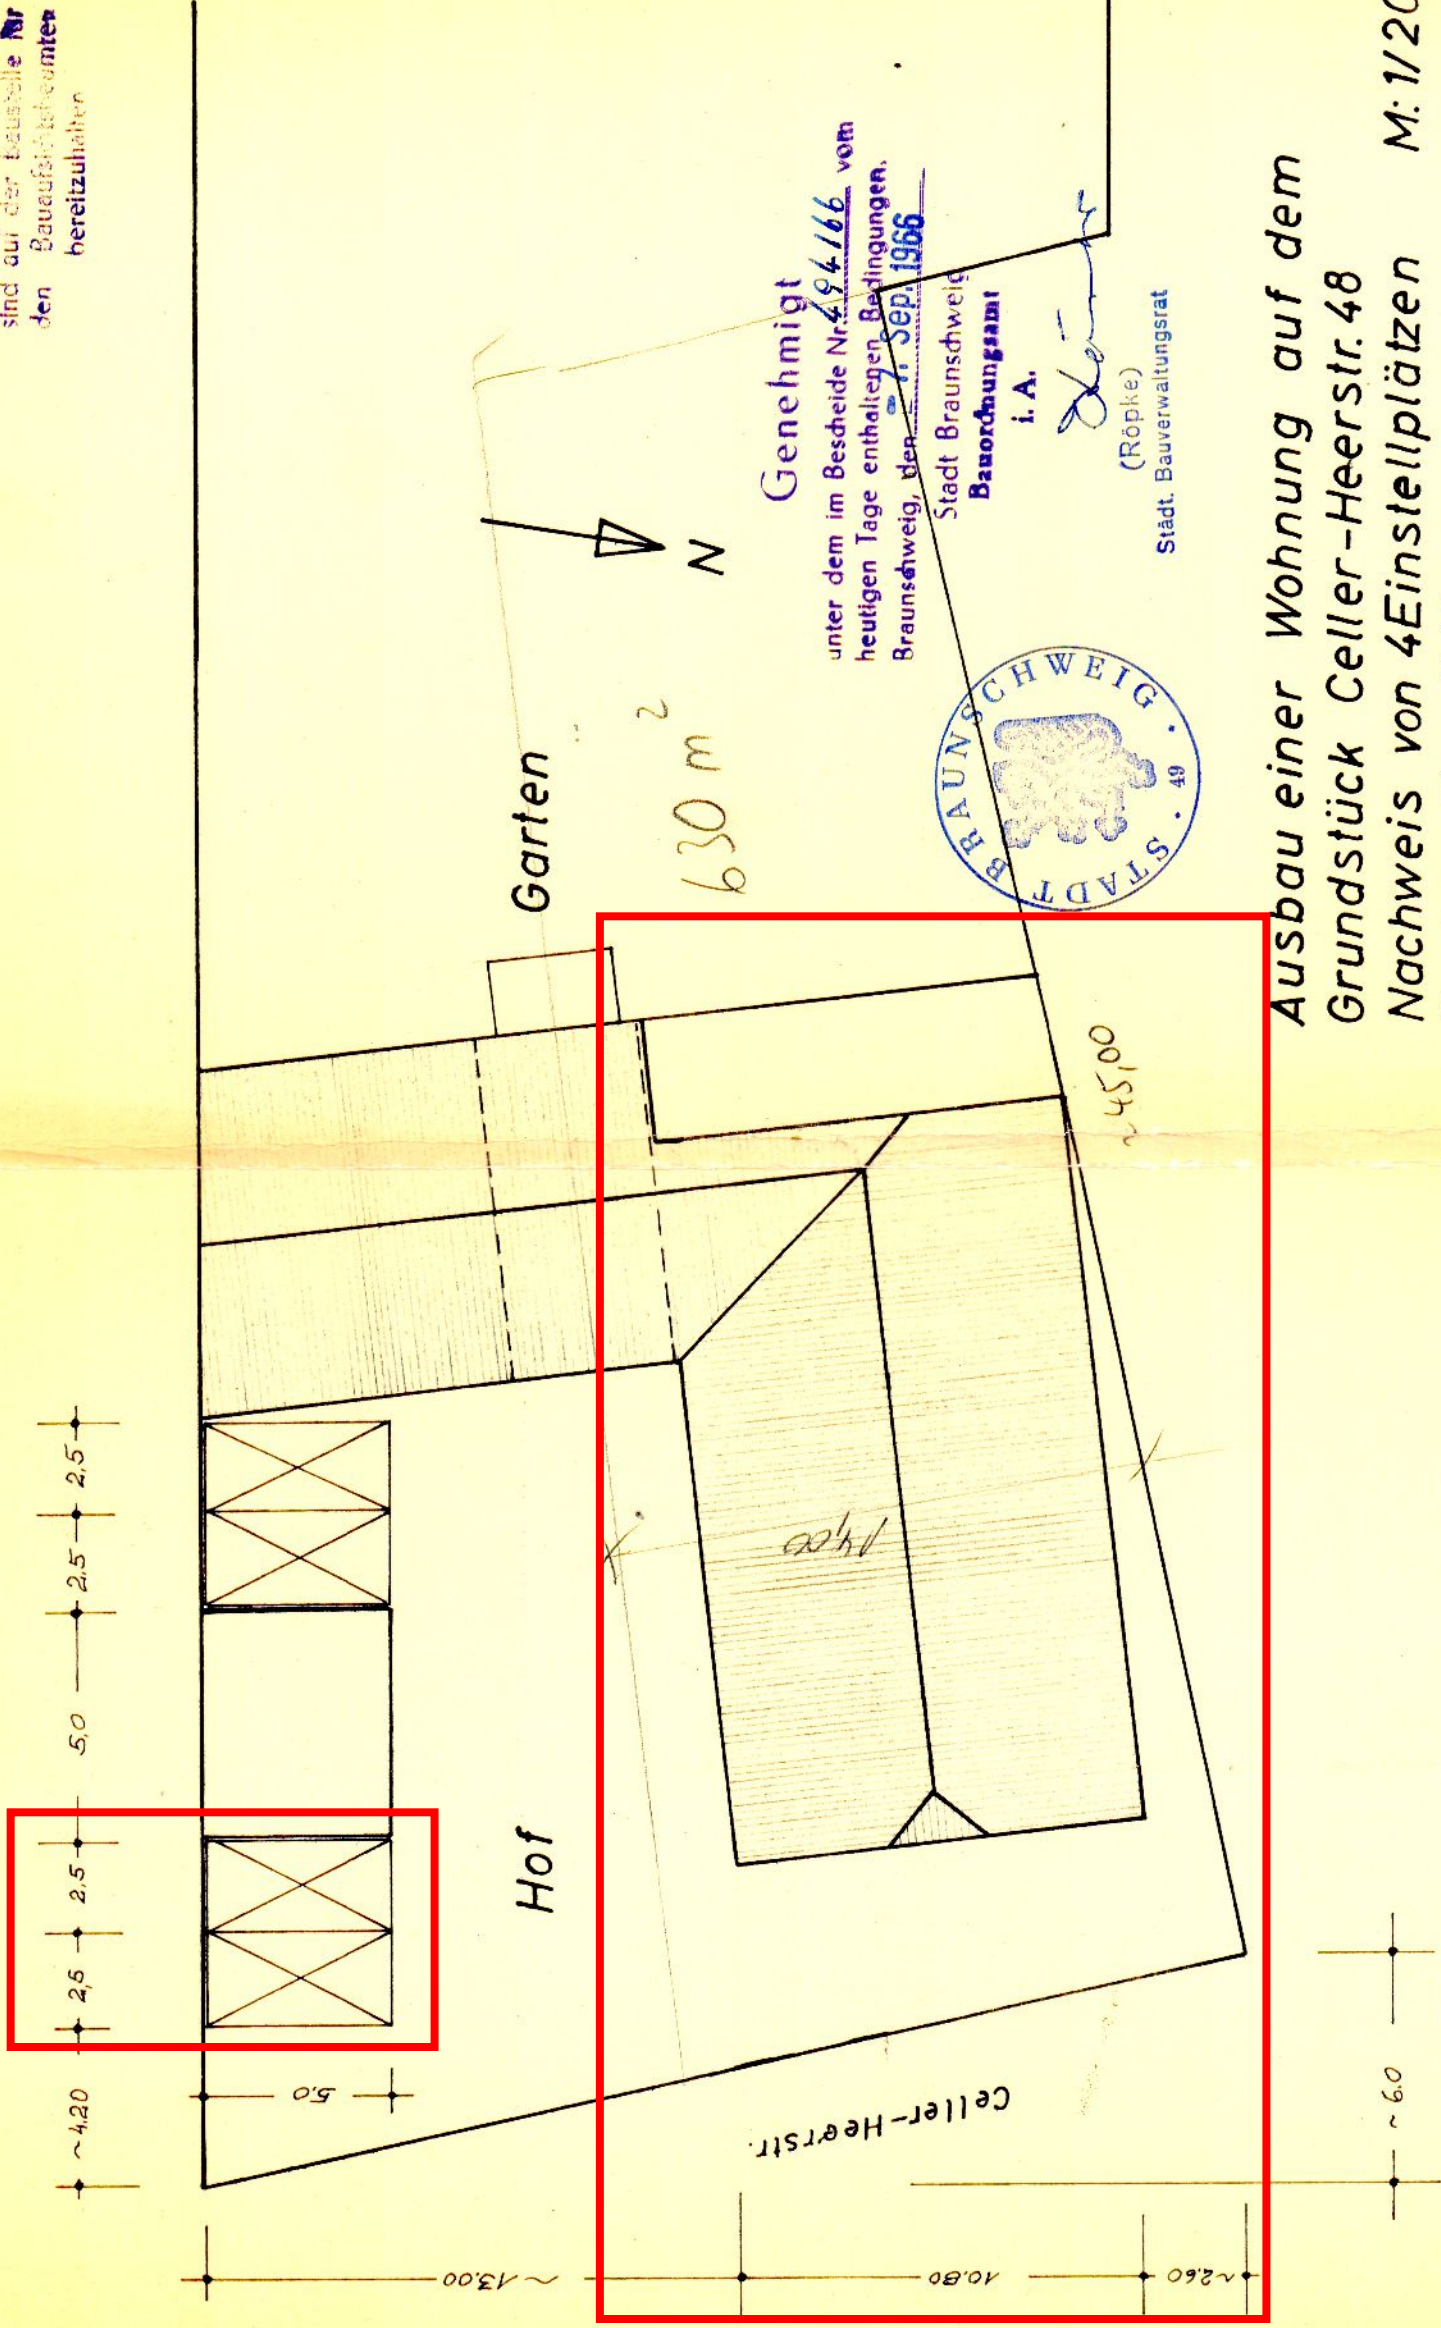

**Genehmigt**  
 unter dem im Bescheide Nr. 494/66 vom  
 heutigen Tage enthaltenen Bedingungen.  
 Braunschweig, den 7. Sep. 1966

Stadt Braunschweig  
**Bauordnungsamt**  
 i. A.  
 (Röpke)  
 Städt. Bauverwaltungsrat

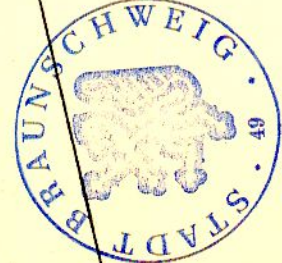

**Ausbau einer Wohnung auf dem Grundstück Celler-Heerstr. 48**  
 Nachweis von 4 Einstellplätzen M: 1/200  
 Bauherr: Herr R. Meyer

Braunschweig Juni 1966

IV W 13 0000000000