


WE 09

Gartenhaus
2. Obergeschoss links
3 Zimmer
98,24 m²

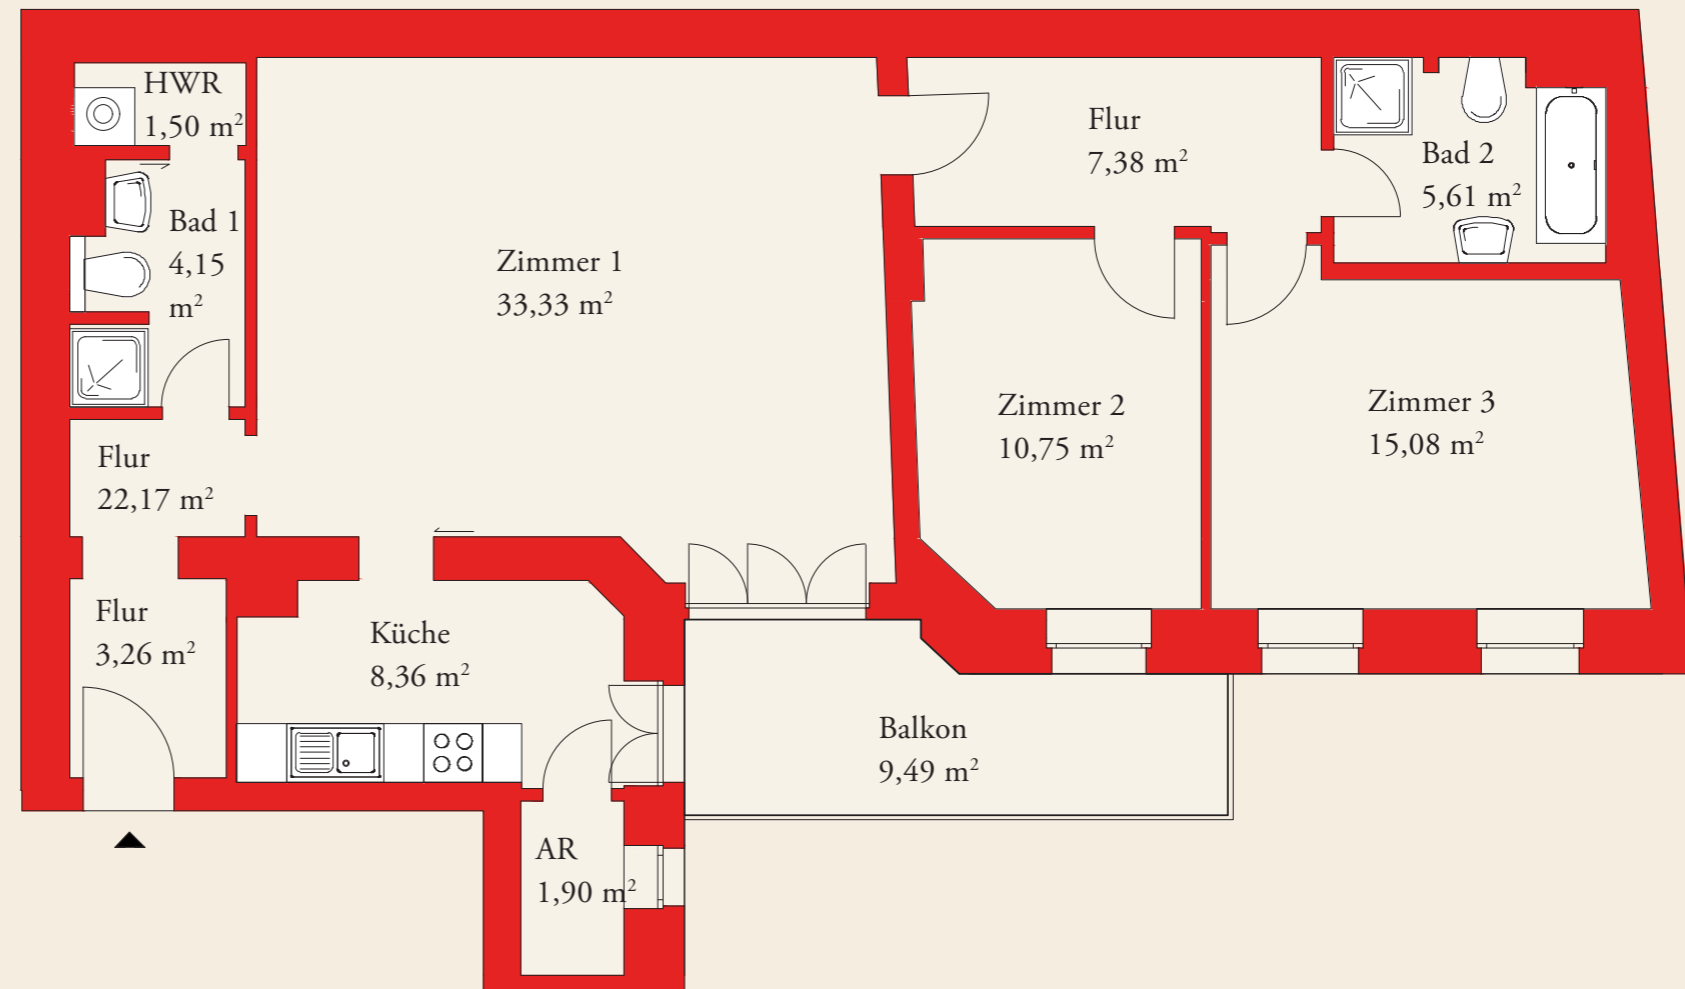

ALLGEMEINE INFORMATIONEN
Maßgeblich für die Berechnung des Quadratmeterpreises ist der Ist-Zustand der jeweiligen Wohnung. Die Flächen wurden anhand der gezeichneten Aufteilungsgrundrisse berechnet. Eventuelle Abweichungen zu den Flächenangaben in Altmietverträgen sind möglich. Die Terrassen und Balkone sind zu 50 % in die Wohnflächen eingerechnet.

AR = Abstellraum
HWR = Hauswirtschaftsraum

