
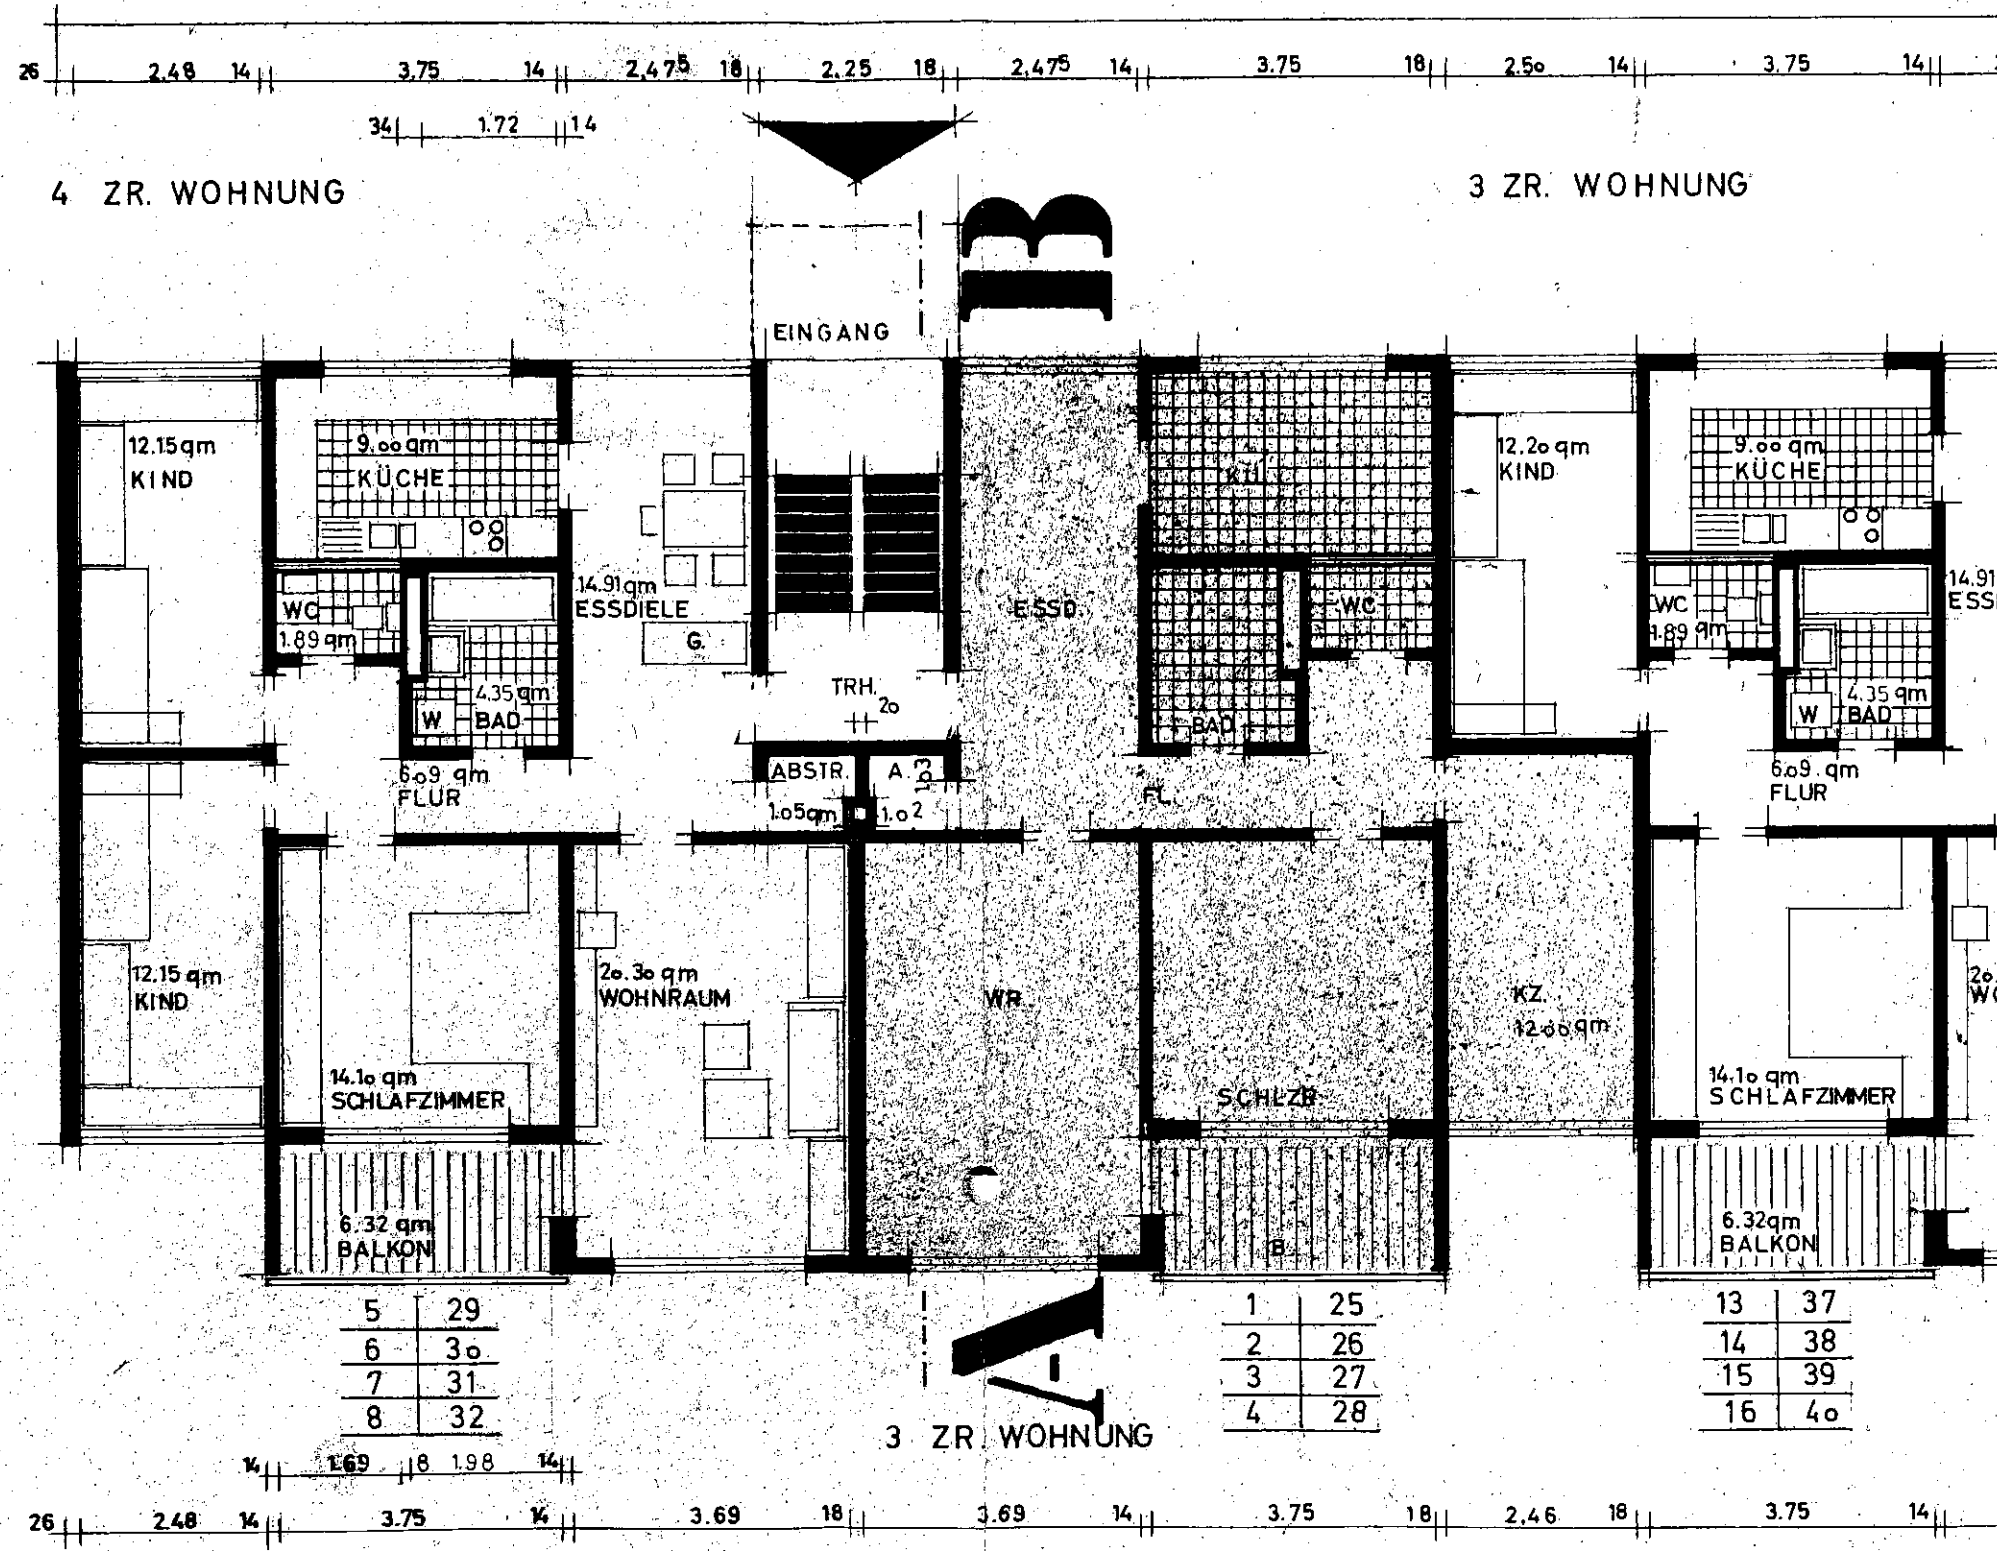


R WOHNBAU G M
 S UNTERNEHM
 NBLOCK TYP 4-3-3-3-
 S 24 WE GERLINGEN
 RISSE M 1/100
 BLOCK PLAN
 ARCHITECT BDA BISSINGER

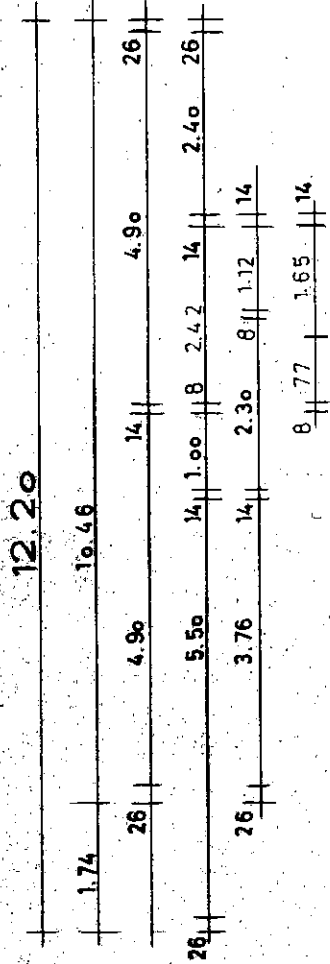

1 - 4. WOHNGESCHOSS