


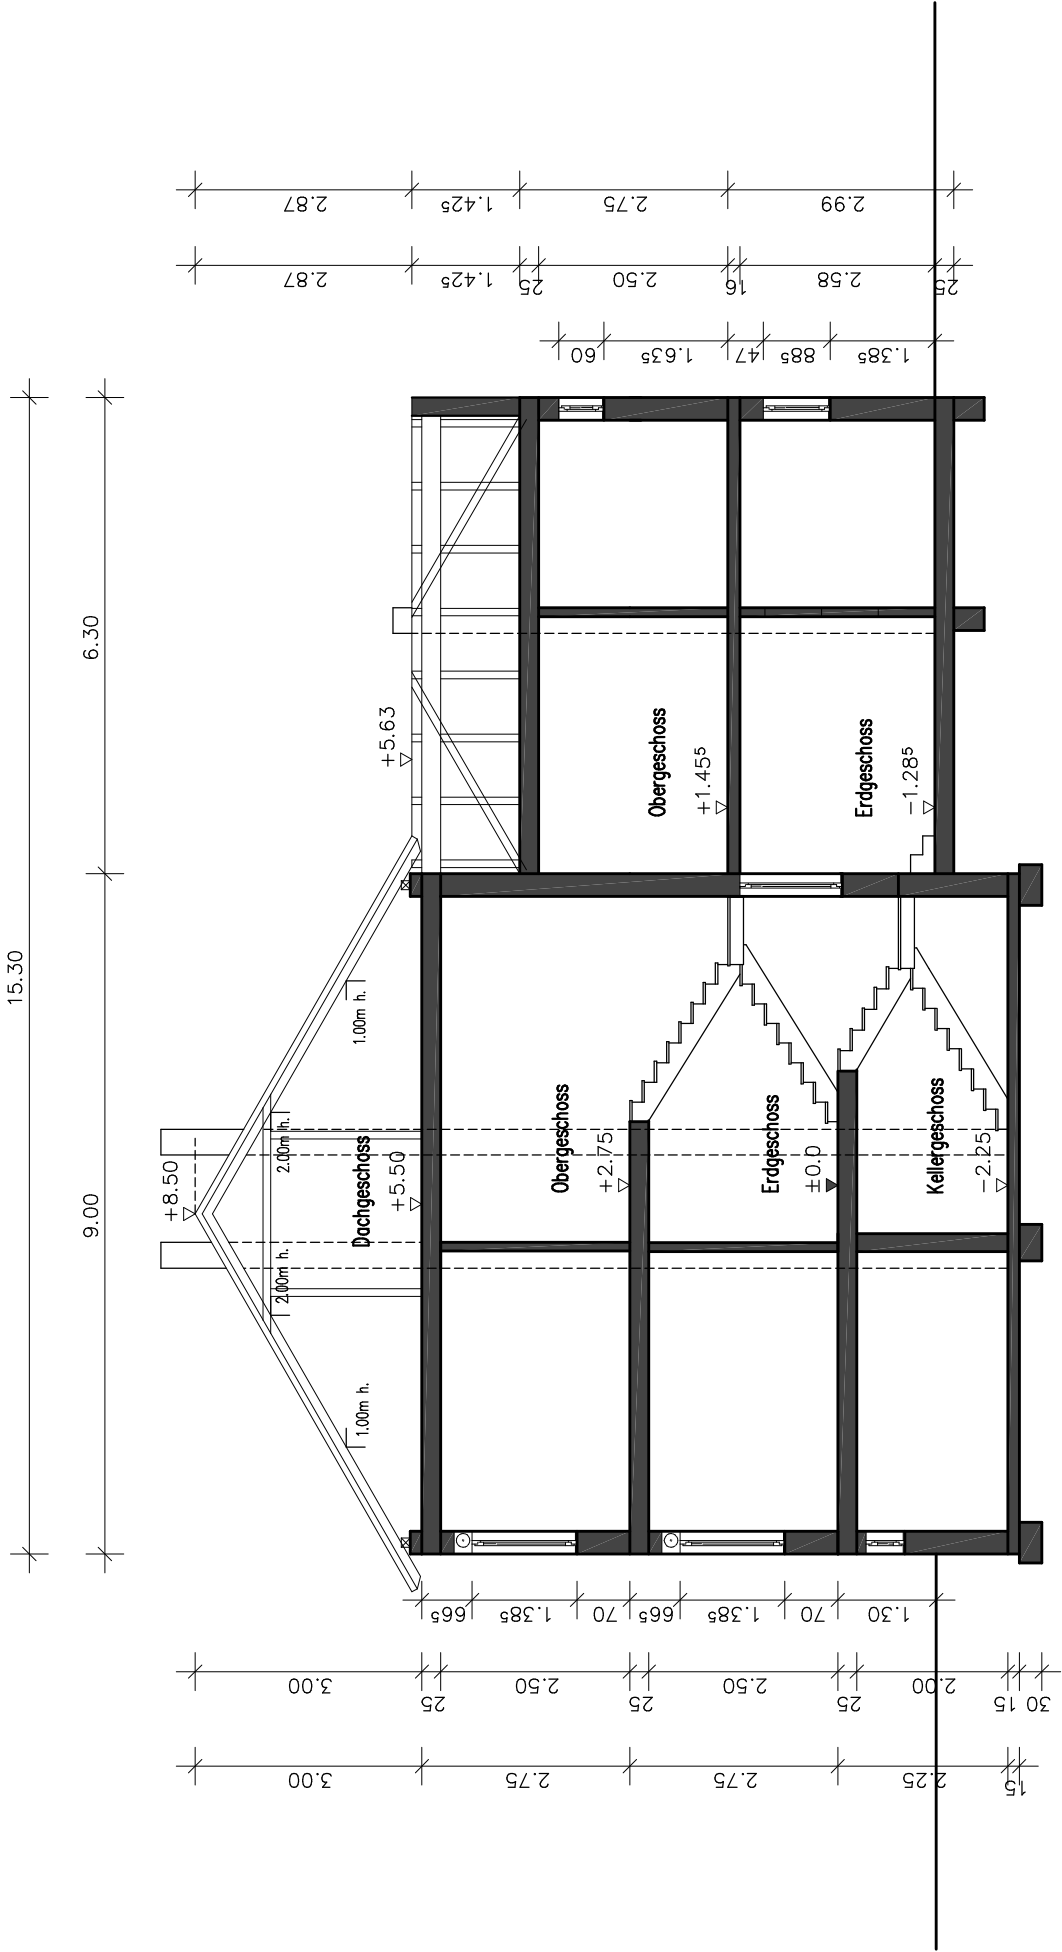

Schnitt A-A
M.1:100

plan2.0

In Kooperation
Objektplanung – Architektur
Projektierung – Tragwerkplanung
BUSSEMAS ARCHITEKTEN
Lage

Plan2.0 GmbH
Hathumarstr. 16 – 33098 Paderborn
Tel.: 05251/6997860 – Fax: 6997858
Mail: plan@plan20.eu

Wilhelmshöhe 1, Paderborn
Projekt 23: Wilhelmshöhe_1_umb
Plan : BE120523SC
Paderborn, 15.05.2023