


Kockstedter Str.
27

Gehört zum Bescheid zur Bauanzeige
 vom: 14.10.2020
 Az: 63- 2101-20
 Prenzlau, den 14.10.2020
(Signature)
 (Unterschrift)

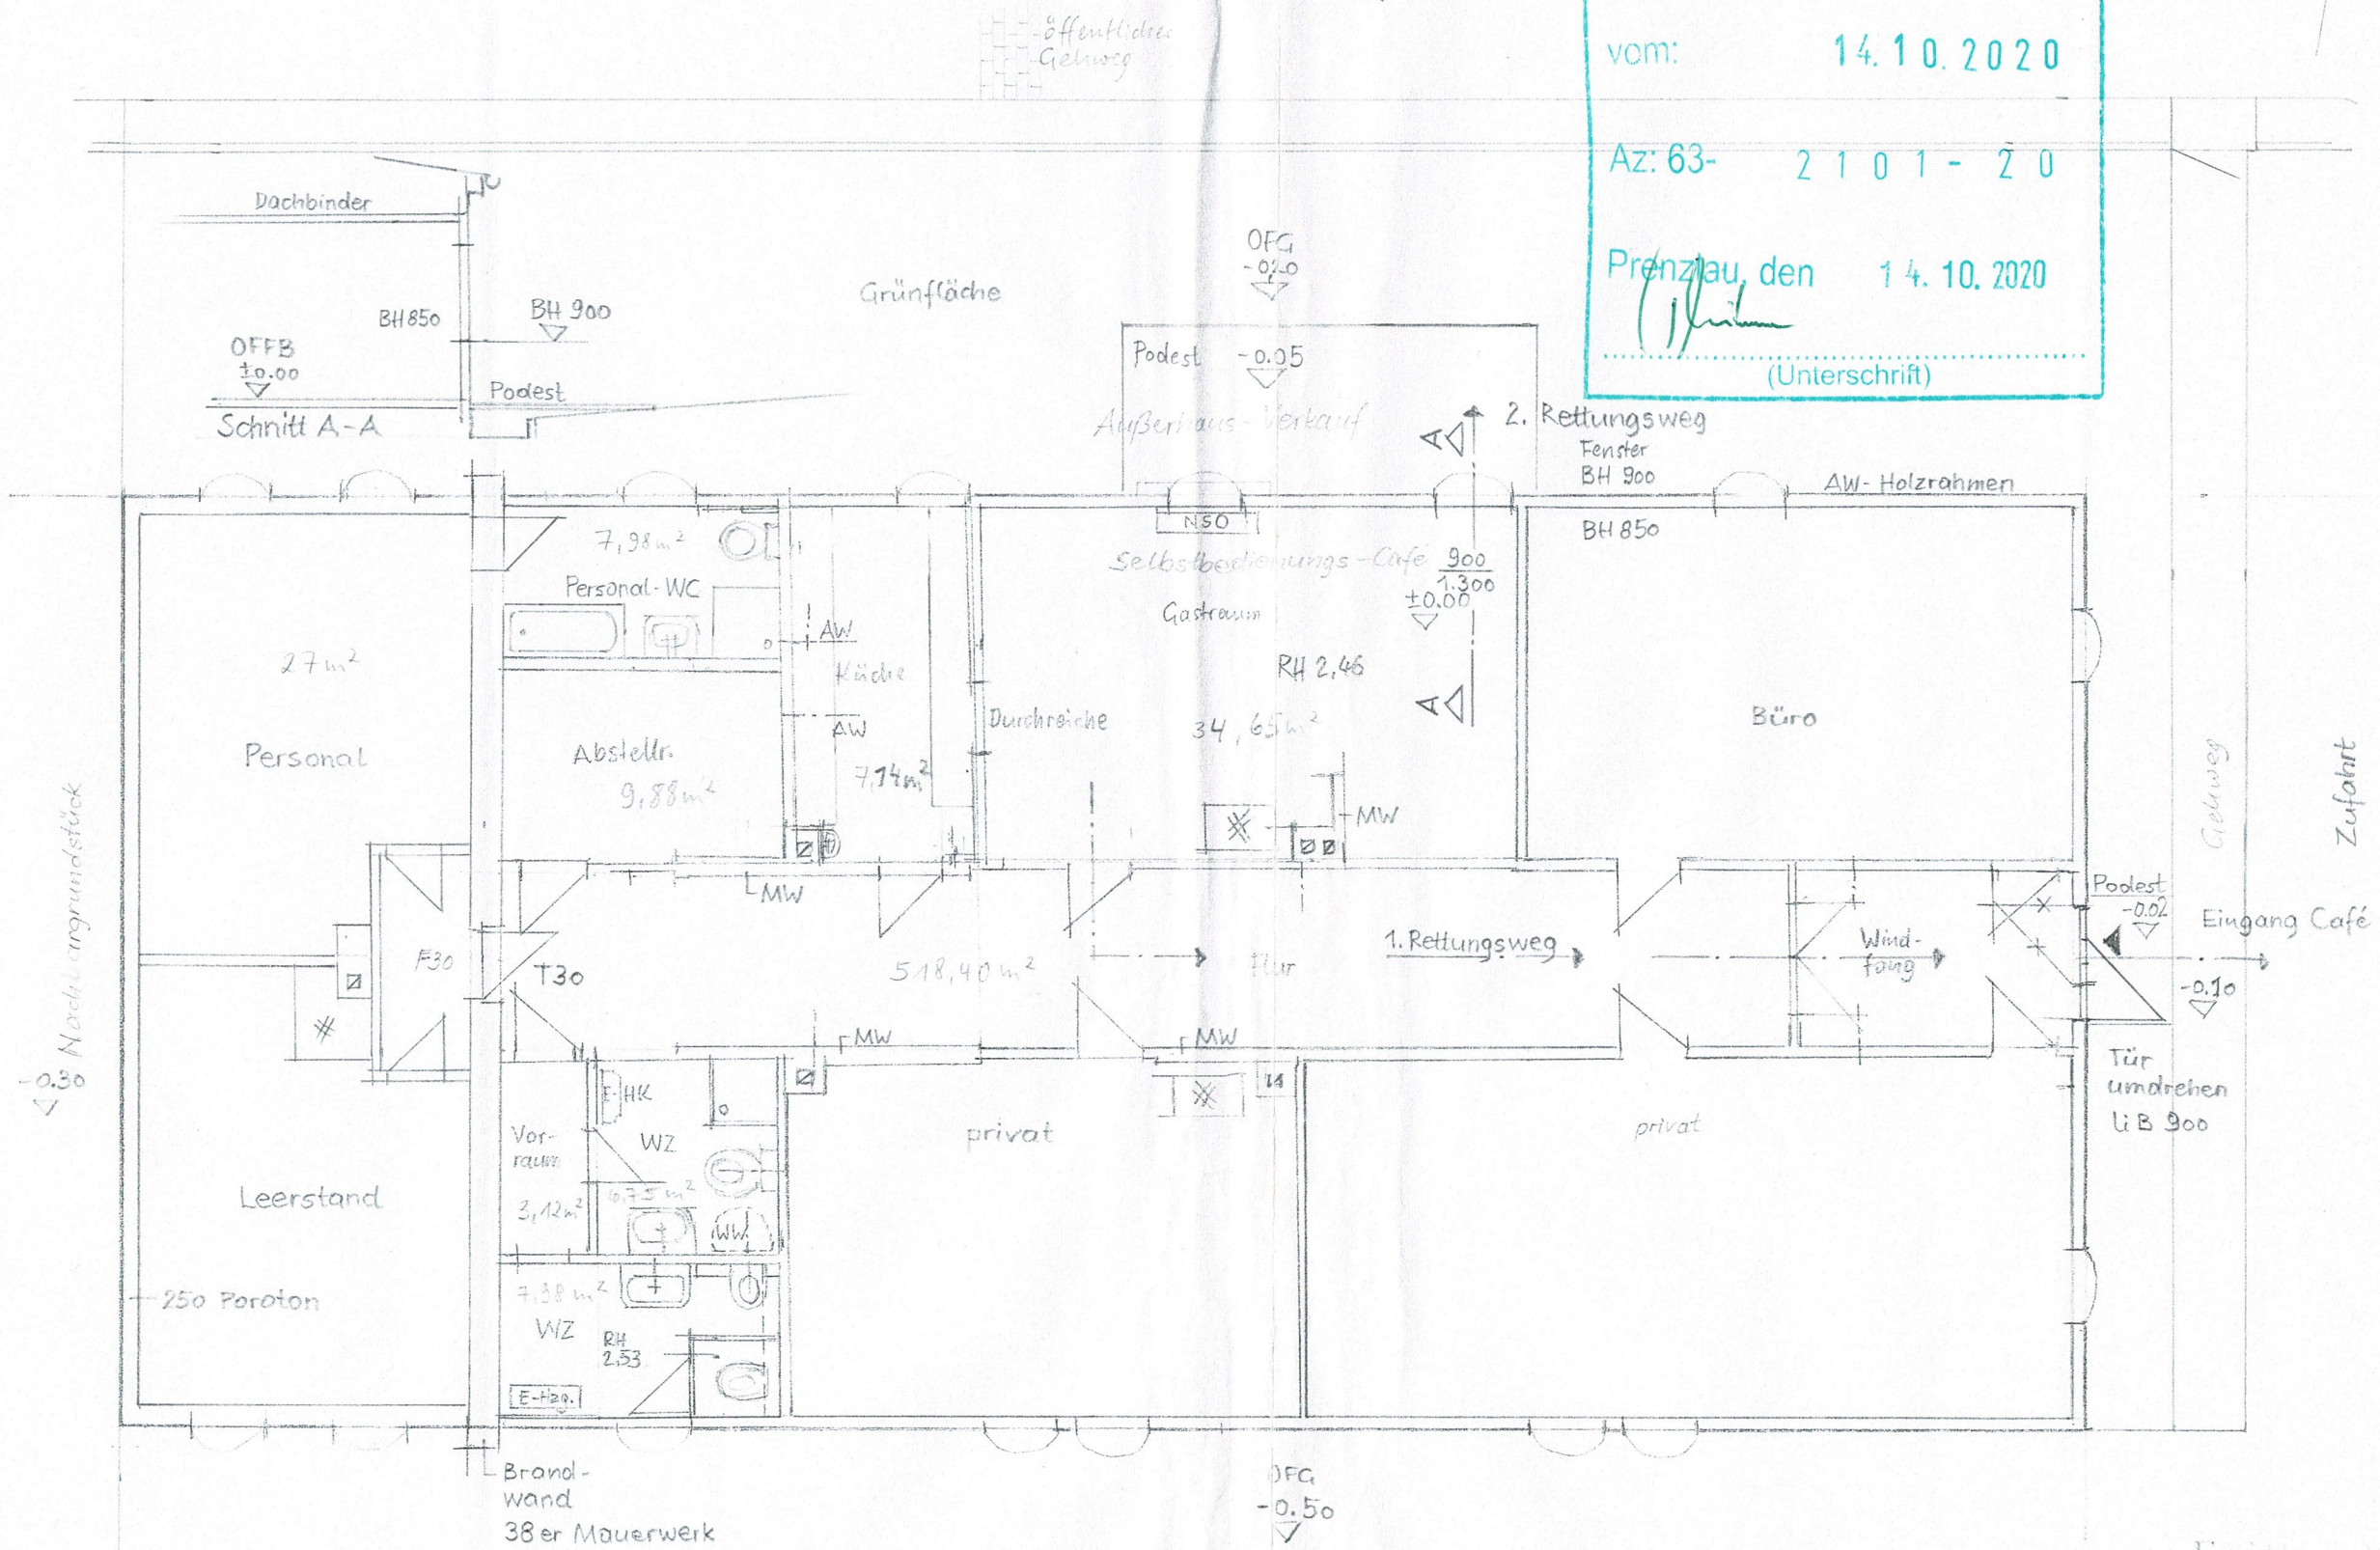

Einrichtung eines Cafés
 Kockstedter Str. 27
 17268 Gerswade
 Bauherrin:
 Verena Schröder
 Planung:
 Johannes Penzel, Dipl.-Ing. Arch.
 M 1:100
 10.7.2020



J. Penzel

V. Schröder