


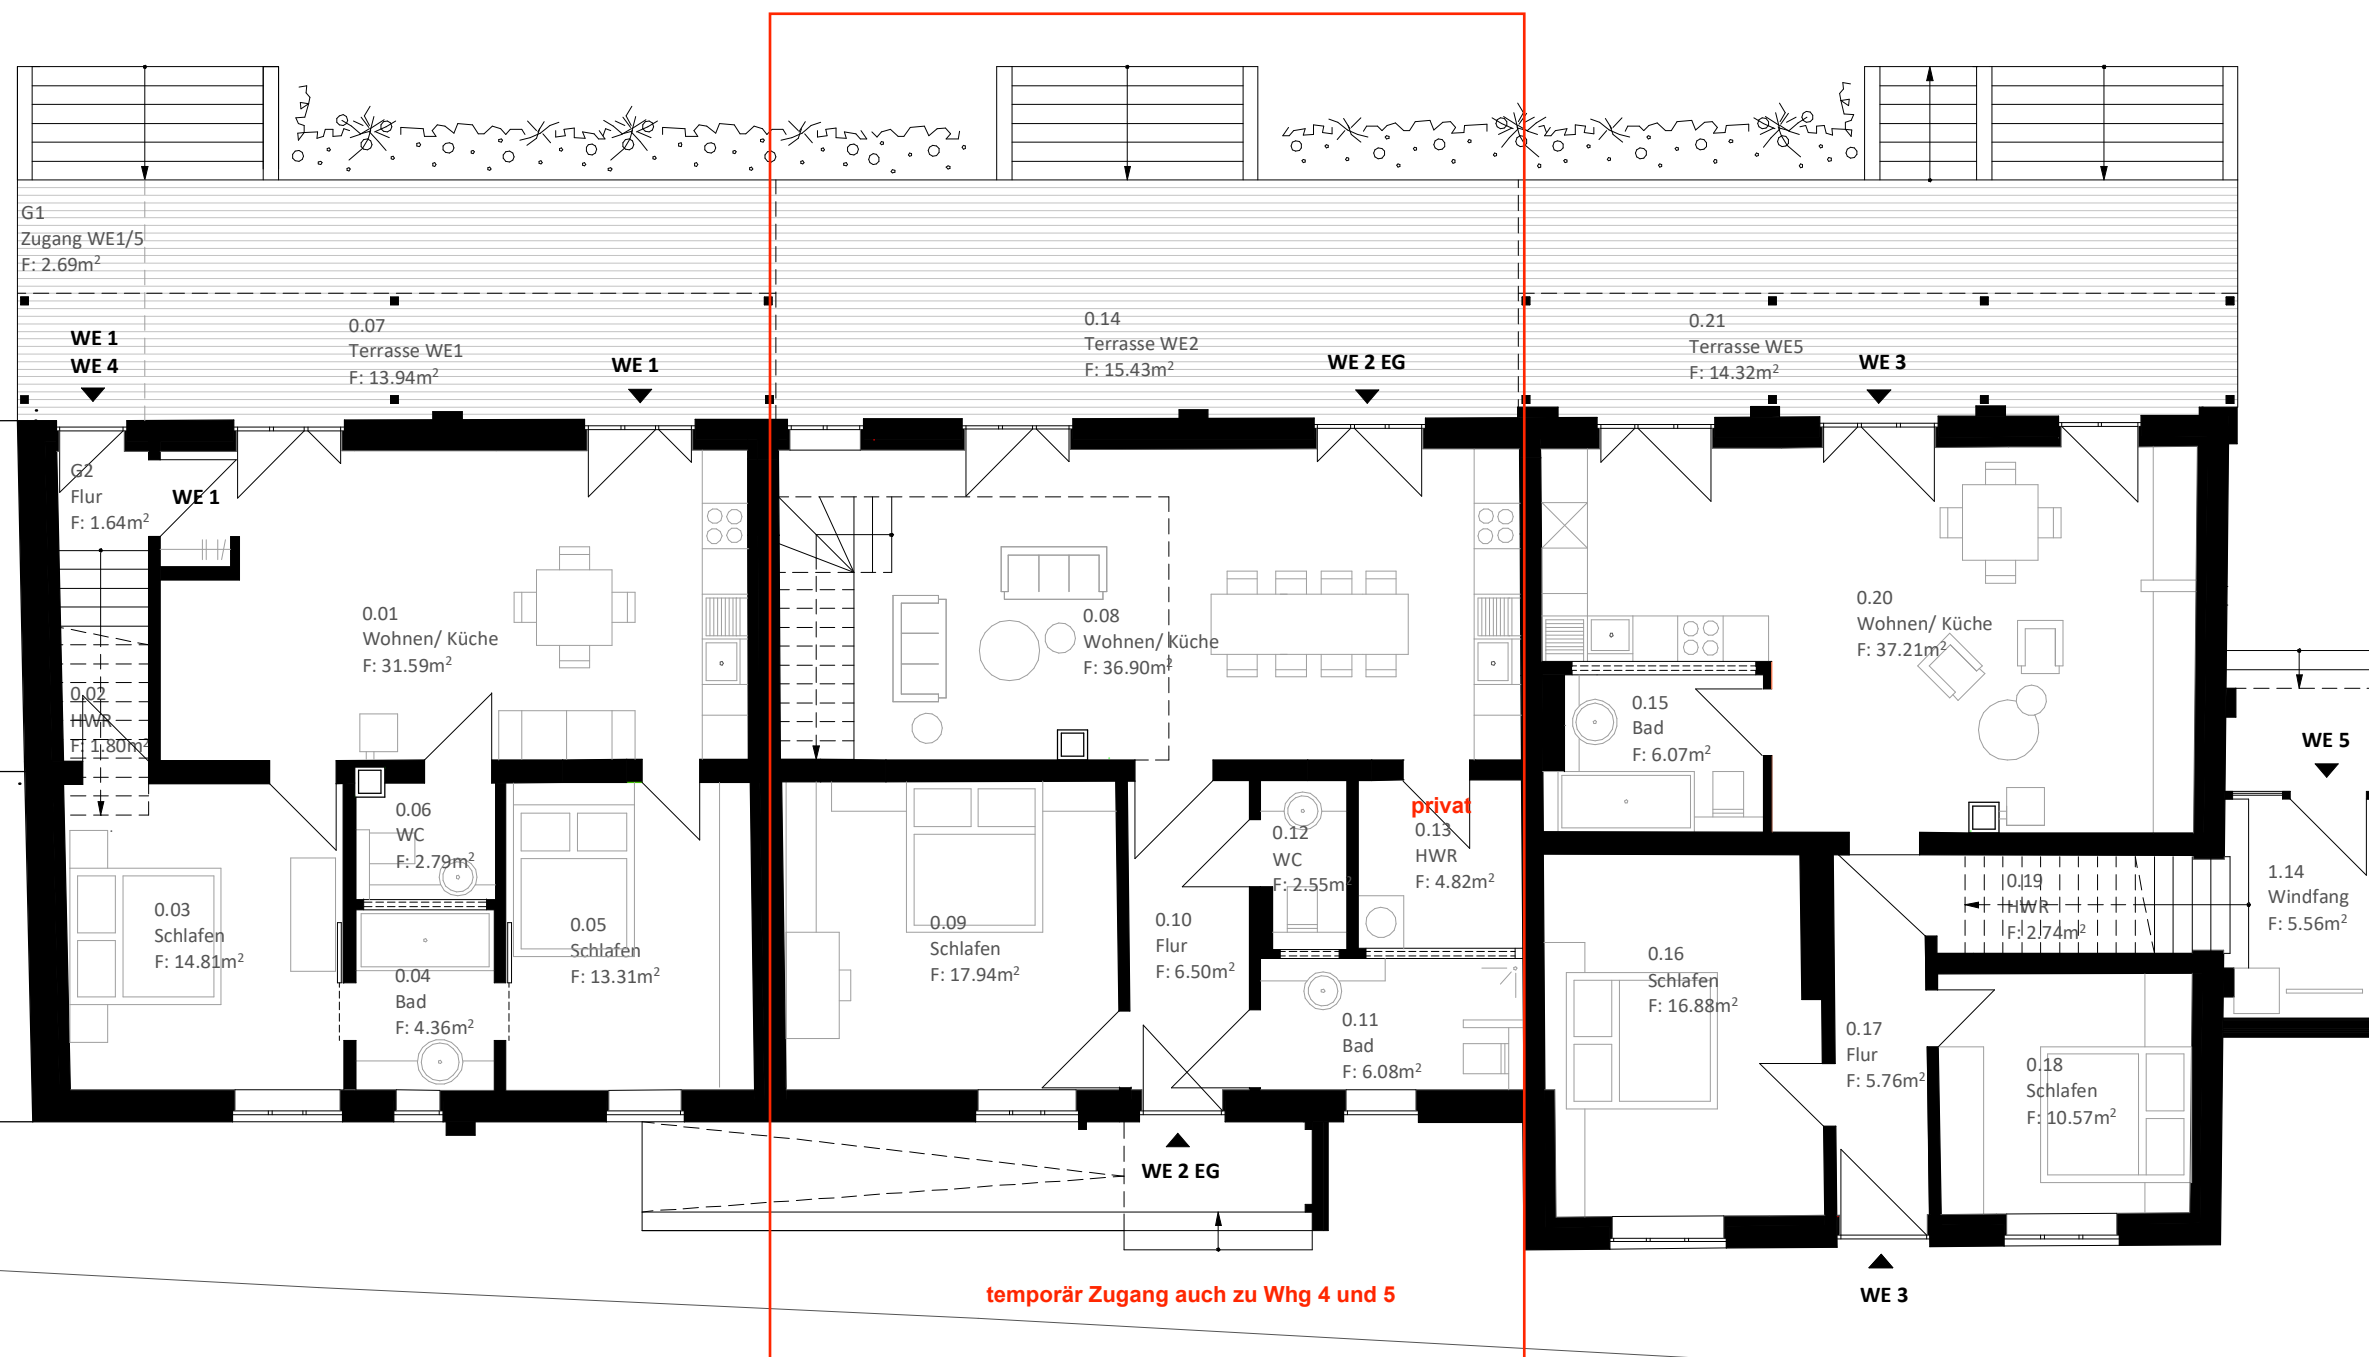

AGnB Arbeitsgemeinschaft nachhaltiges Bauen

Planungsbüro Doreen Rump, Mecklenburger Straße 8, 23966 Wismar

Wilhelm Klein Vermoegens-
verwaltung GmbH & Co.KG
Roßdörfer Straße. 17
64287 Darmstadt

Instandsetzung der Häuser
Madsow 19-21
23974 Neuburg

Grundriss

LK

08.02.2024

Erdgeschoss

M 1:100

Bl.-Nr. 1