
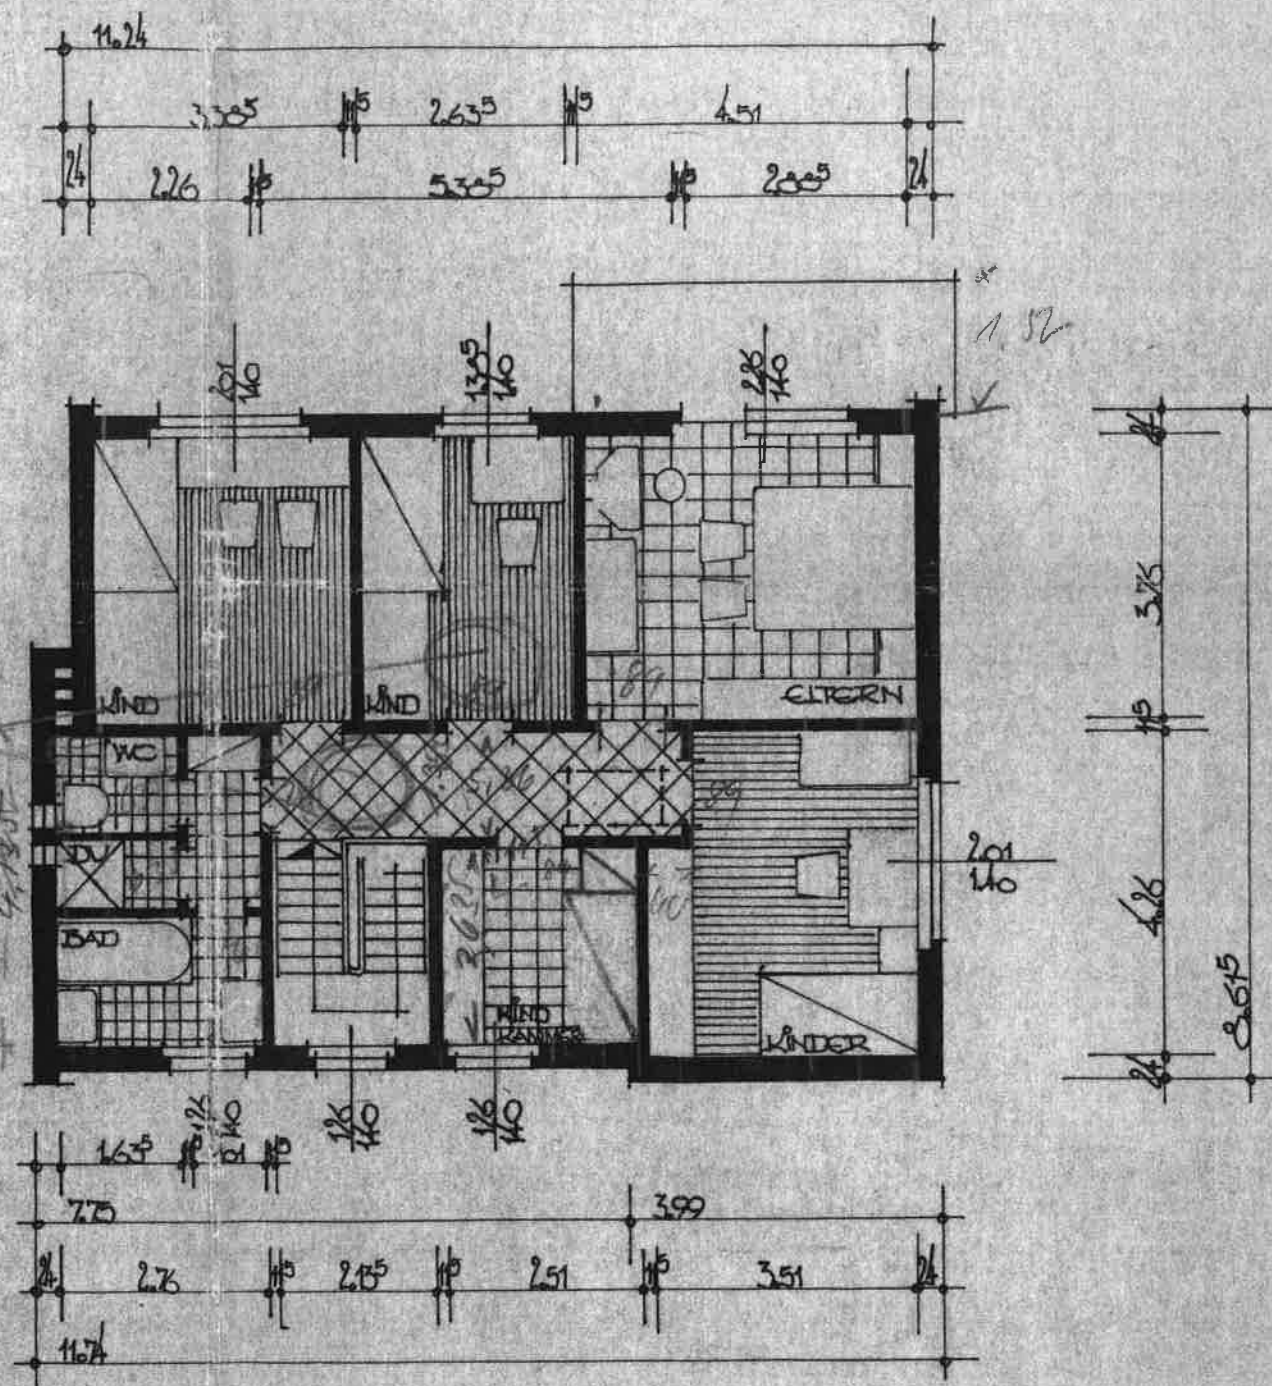


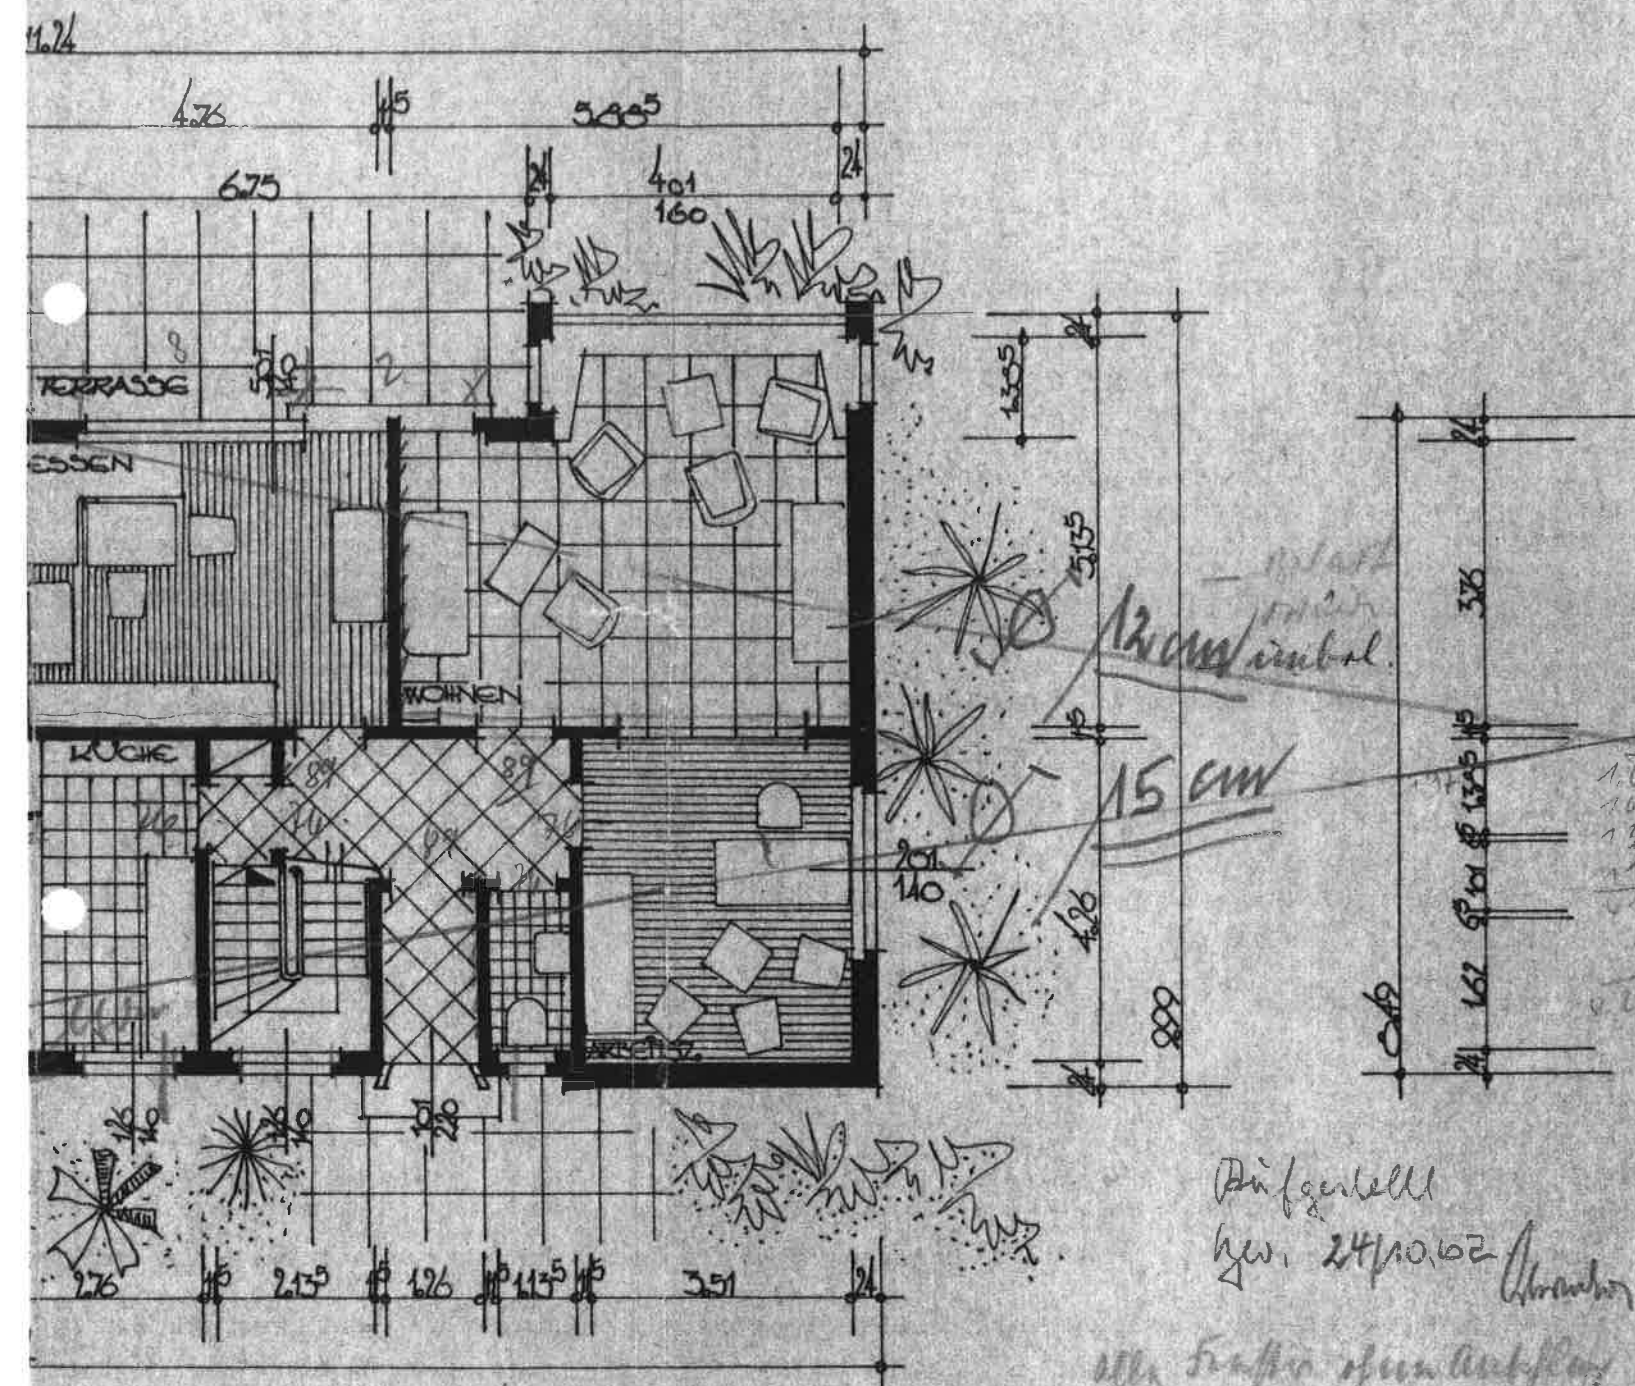

Büfgerstell
 gew. 24/10.62
 alle Fenster offen aufgelegt

ERGESCHOSS

OBERGESCHOSS

BEVERUNGEN IM APRIL 1961

DER BAUKERR: Will. Schuster
 DER BAULEITER: Beverungen/Weser