


**Büro- und Geschäftshaus
Waltershäuser Str. 21, 99867 Gotha**

**Büro Nr. VII mit 115,78 qm Nutzfläche
(Dachgeschoß Mitte)**

Raum 1	28,97 qm
Raum 2	26,06 qm
Raum 3	16,86 qm
Raum 4	22,23 qm
Flur	14,88 qm
WC Damen	03,15 qm
WC Herren	03,63 qm
Gesamt	115,78 qm

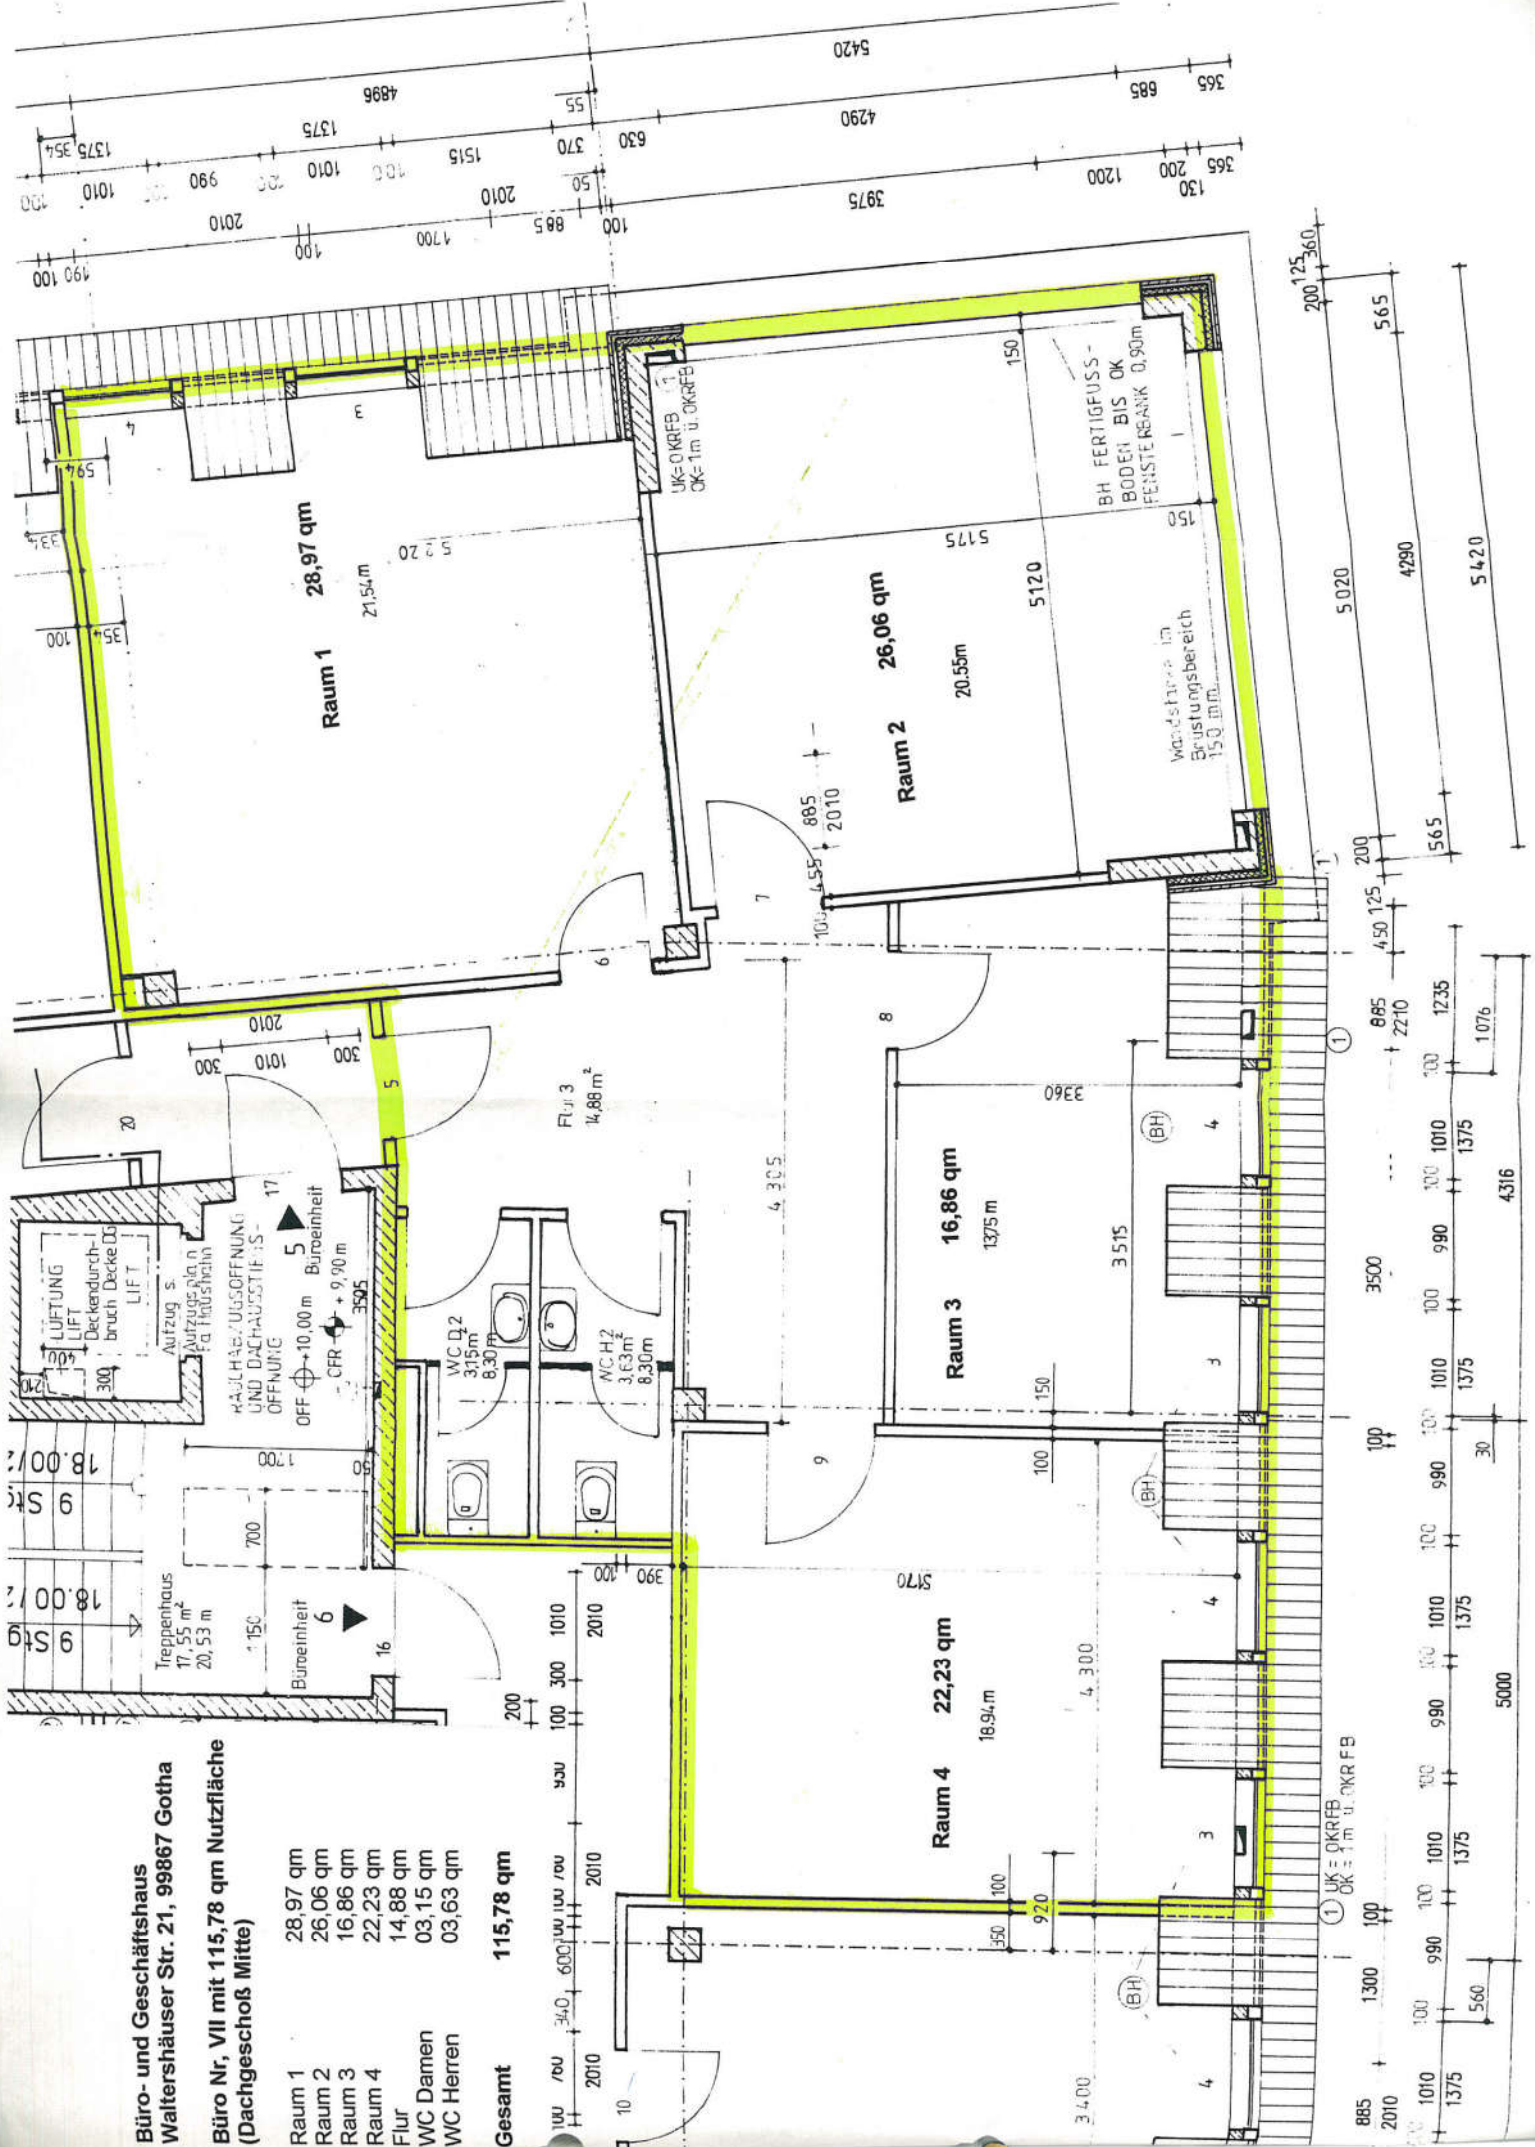

① UK=OKREB
OK=1m u. OKREB