


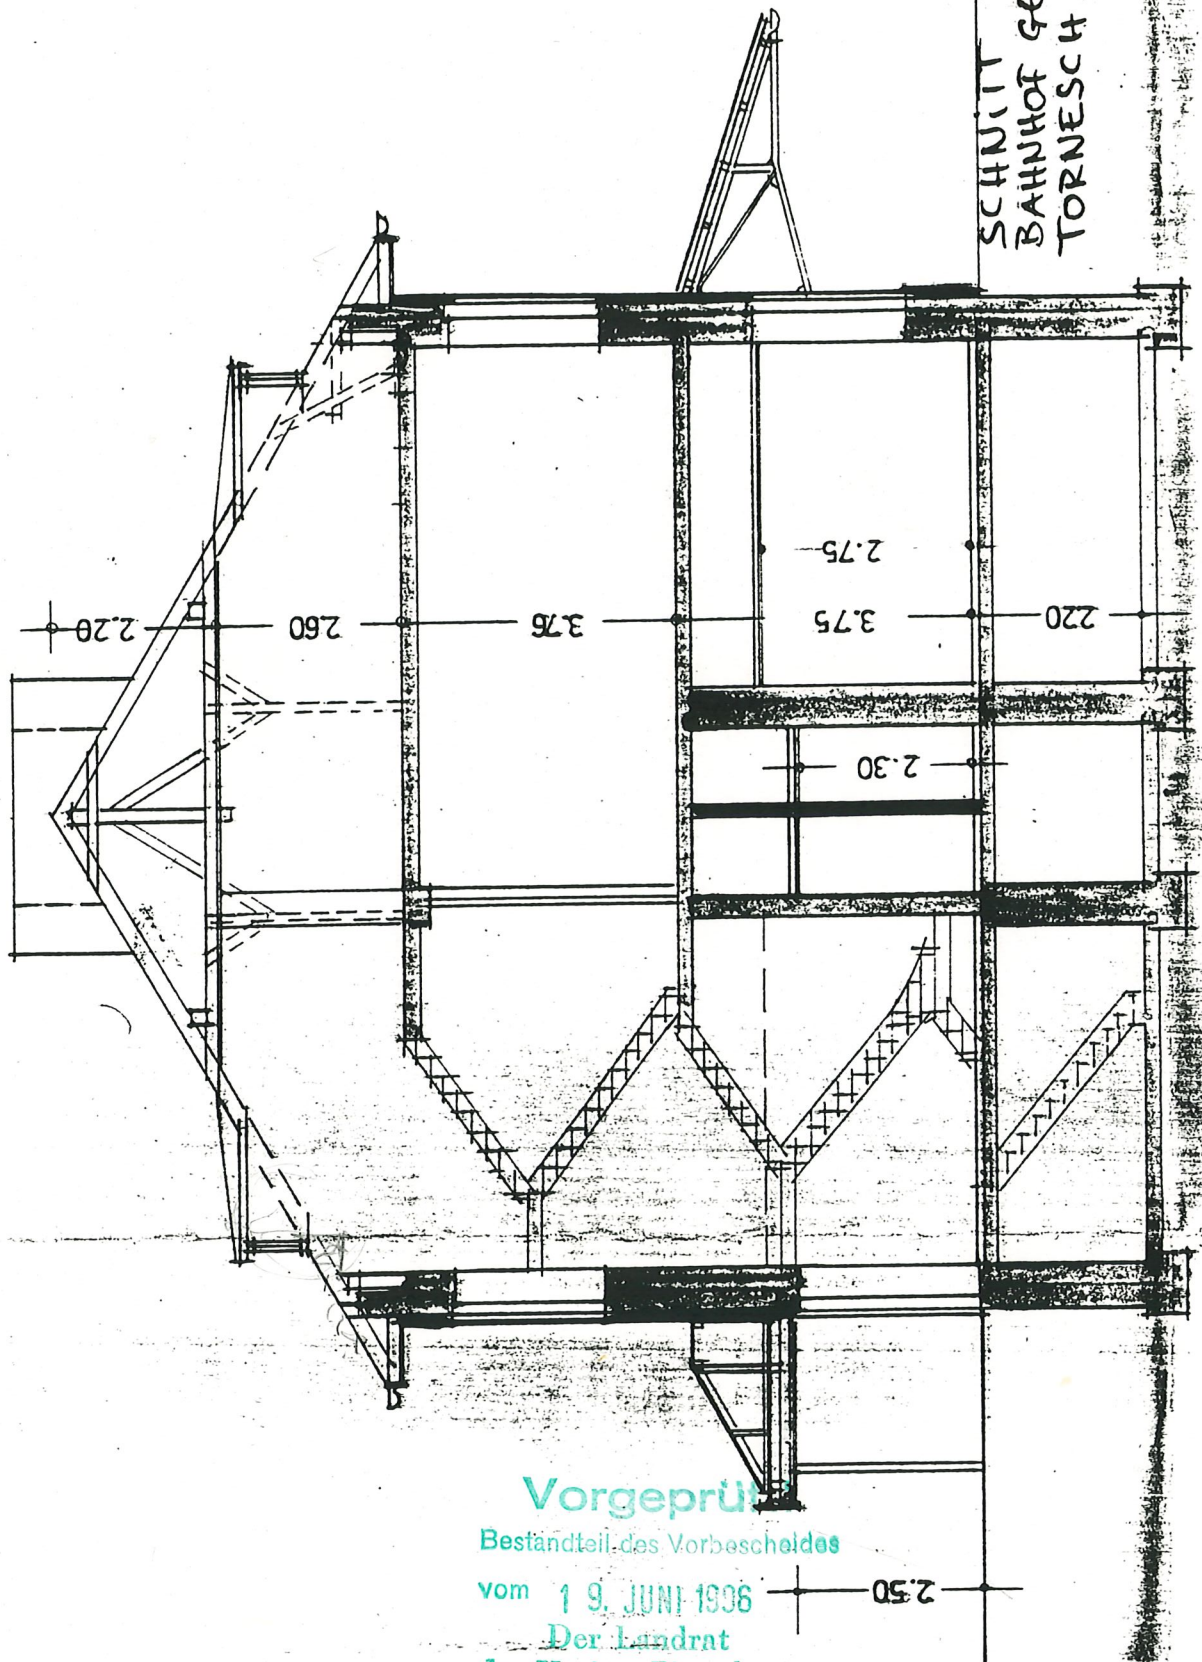

SCHNITT H. 1:100
BAHNHOF GEBÄUDE
TORNESCH

Vorgeprüft

Bestandteil des Vorbescheides

vom 19. JUNI 1936

Der Landrat
des Kreises Pinneberg
als untere Bauaufsichtsbehörde

M. Ahm

(Schulze)

Dipl.-Ing. - Techn. Angestellter