

-KfW 40 Haus-

PROJEKT  
**202110**  
**NEUBAU EINES WOHNHAUSES**  
MIT 2 WOHN EINHEITEN  
ULMENWEG 2  
21039 ESCHEBURG

BAUHERR  
**MEIER KG**  
HAMBURGER STRASSE 35  
21493 SCHWARZENBEK

PLAN  
**DACHGESCHOSS**

MASSTAB  
**1 : 100**


PLAN-NR.  
**04-AR001- 02**

BLATTGRÖSSE  
**970\*400**

GEZEICHNET  
**25.10.2021 -KZ-**

ÄNDERUNG	INDEX	DATUM
ÄNDERUNG	A	14.03.22 -KZ-

BAUHERR	ARCHITEKT
---------	-----------

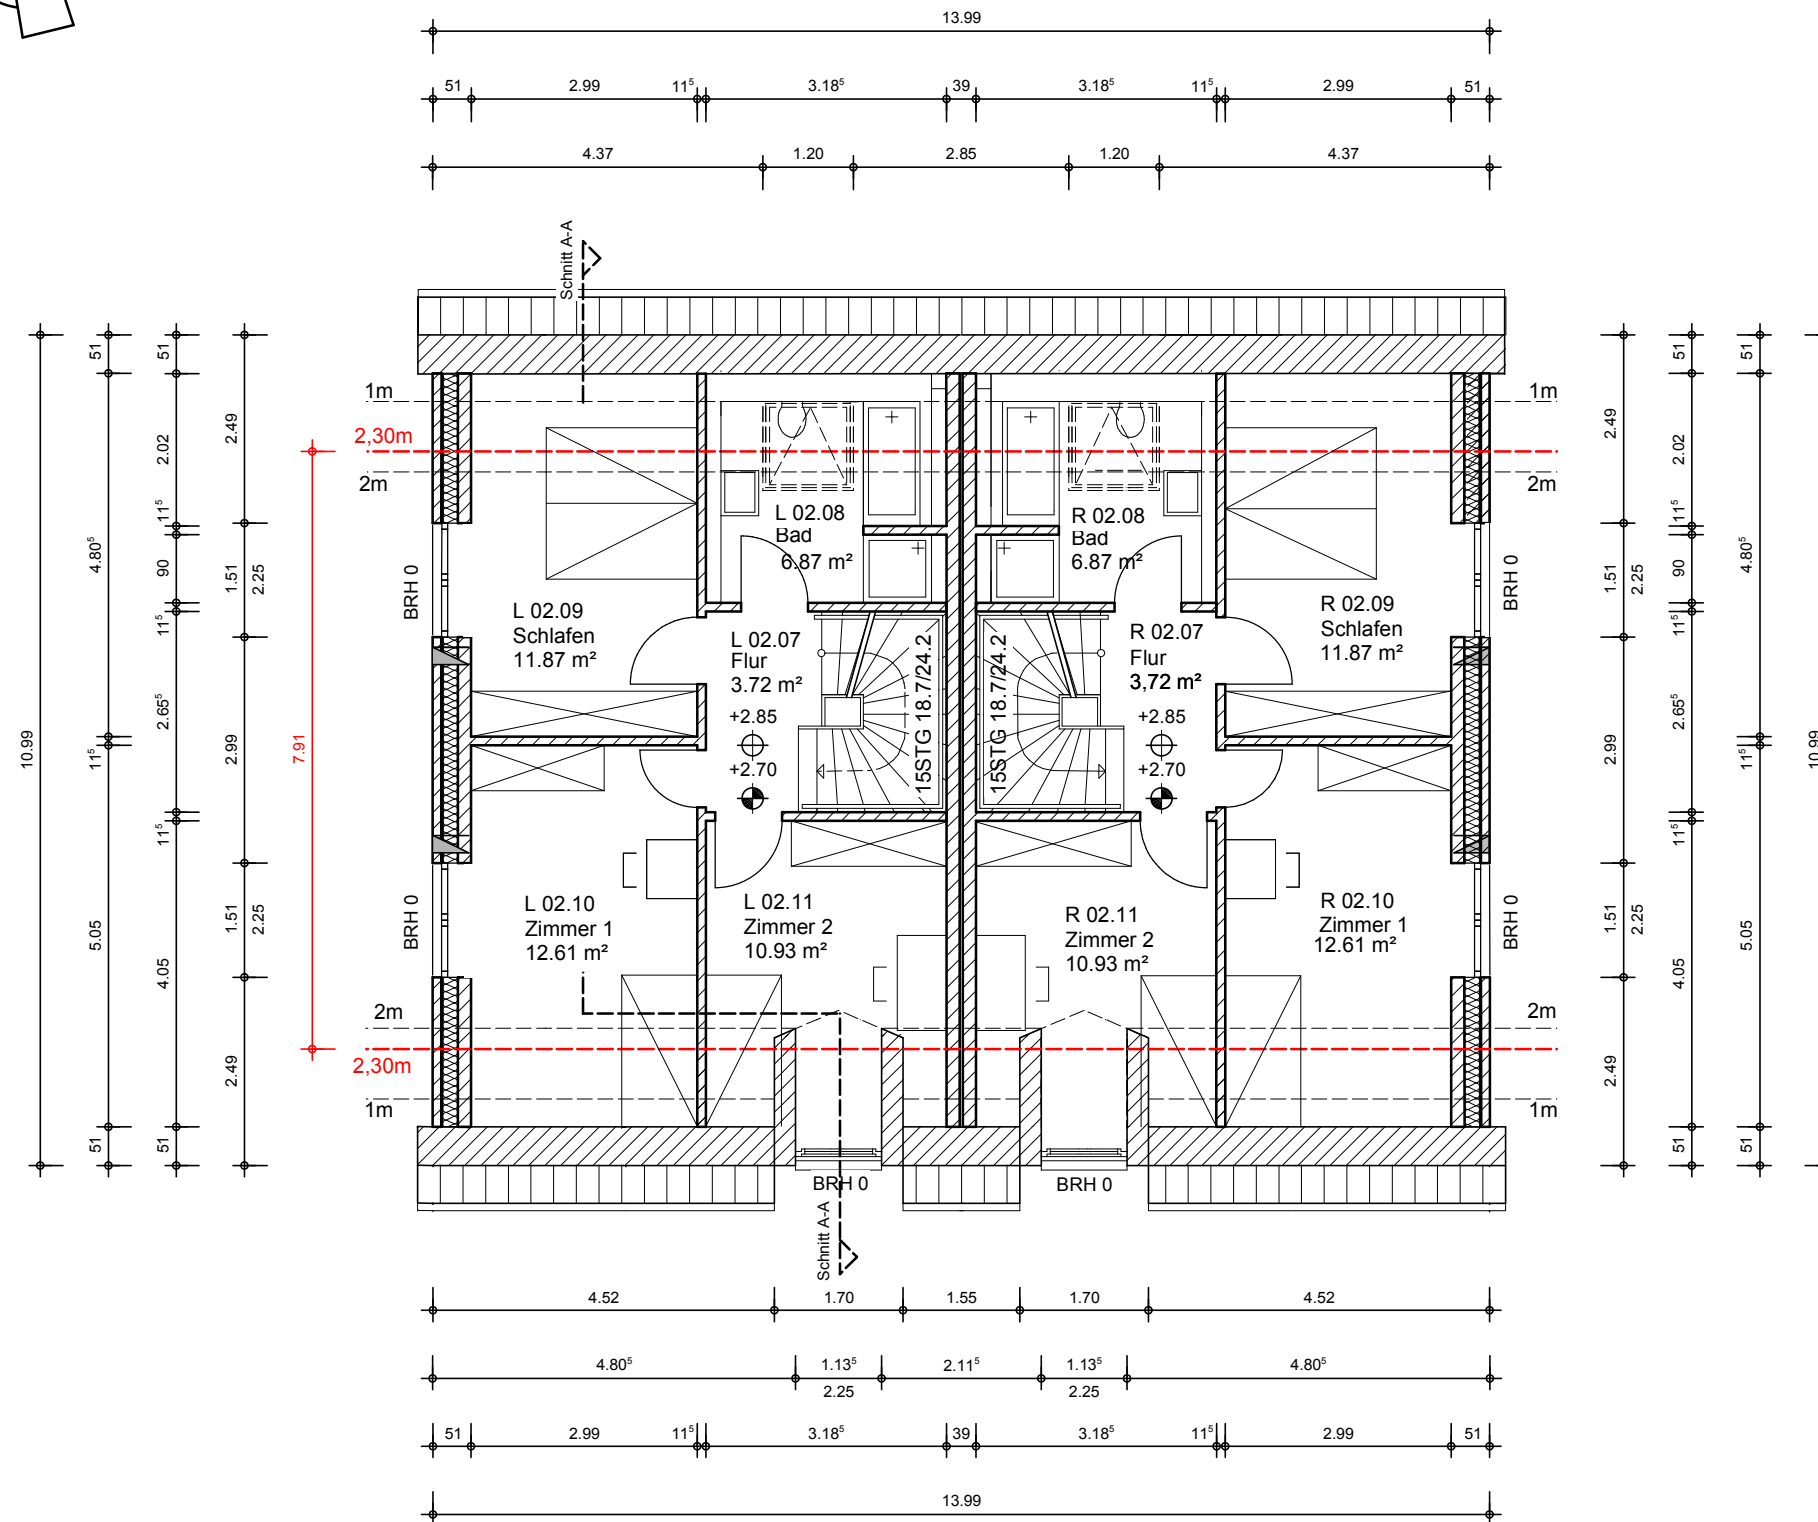

# GRUNDRISS DACHGESCHOSS