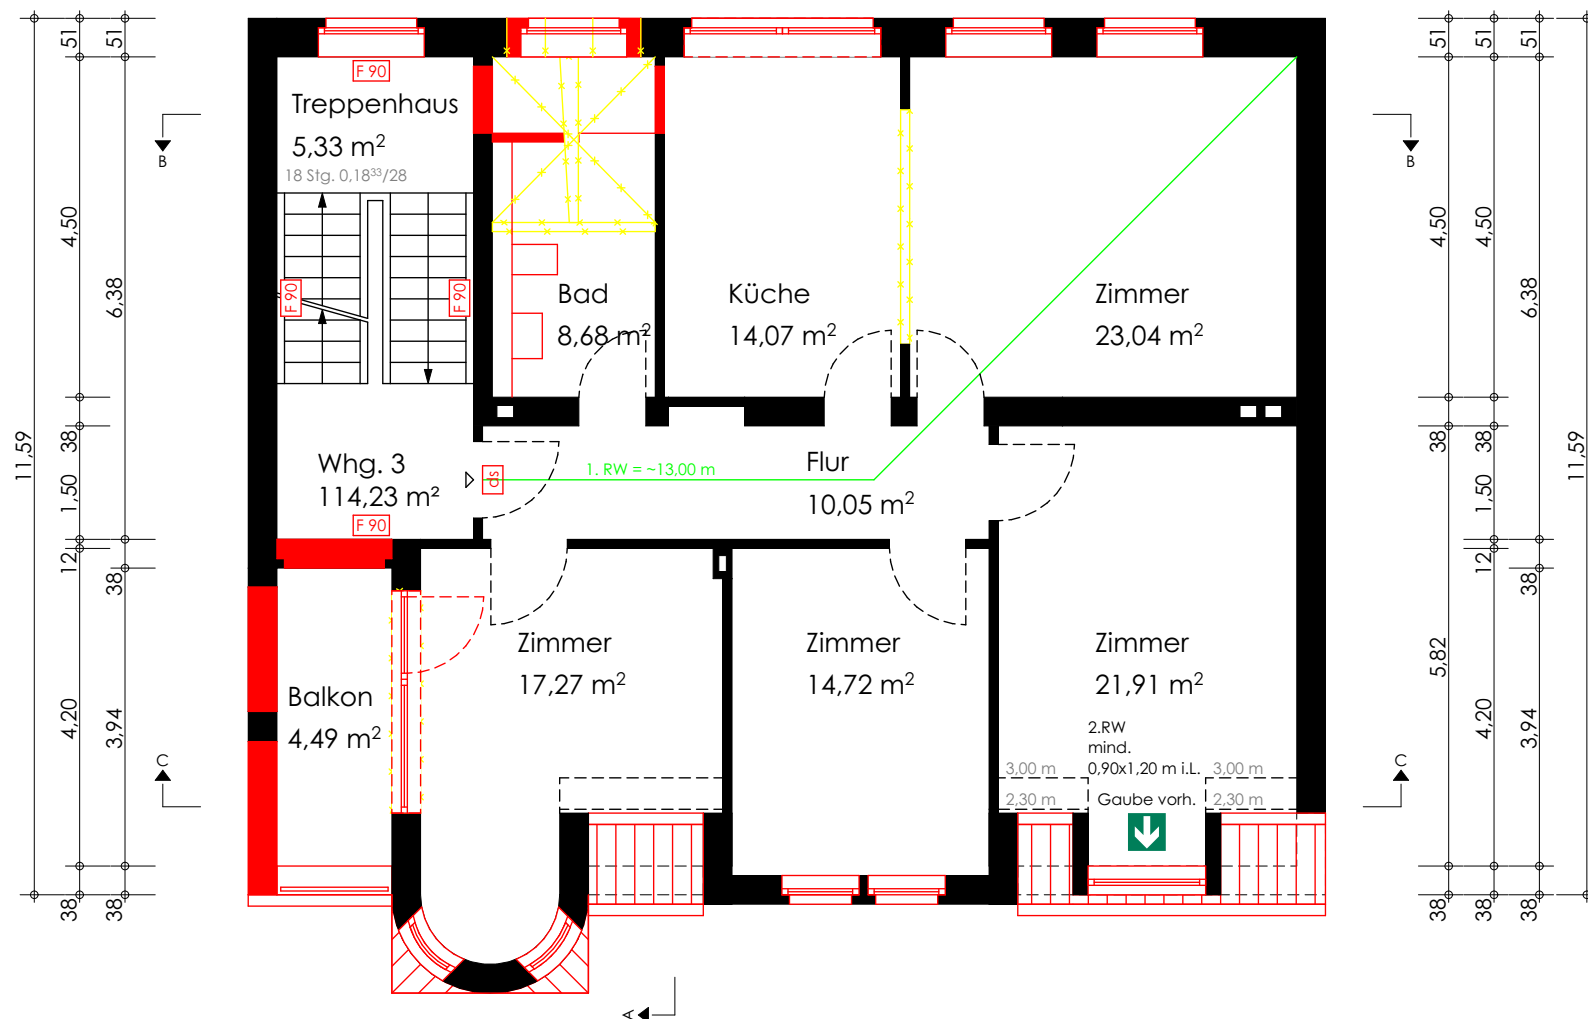
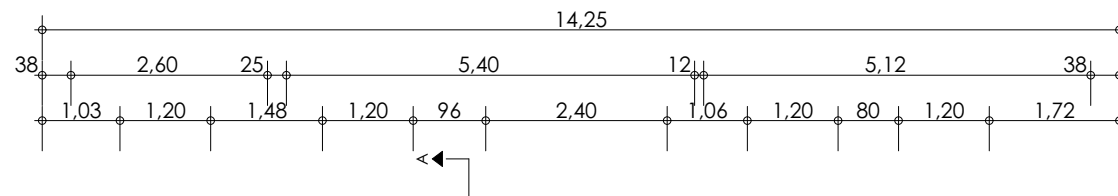


BAUANTRAG

Entwurf
EICHHORST+SCHADE ARCHITEKTEN
Heinz-Rainer Eichhorst Matthias Schade Architektur- und Ingenieurbüro
Anhalter Straße 2 Telefon 02381 30716- 3 www.eichhorst-schade.de
59073 Hamm Telefax 02381 30716-40 info@eichhorst-schade.de

Hamm, 18.03.2020
Ort, Datum Entwurfverfasser

Bauvorhaben
Umbau eines Mehrfamilienhauses Kentroper Weg 1
Kentroper Weg 1, 59063 Hamm

Bauherr
Daniel Rothoef
Löwenzahnweg 27a, 44797 Bochum

Bauteil
Grundriss 2. Obergeschoss

gezeichnet	SC	Maßstab	1:100	Projekt-Nr.	Plan-Nr.	Index
geprüft		Größe cm		2018-22	B05	
Datum	18.03.2020	Planstand	18.03.2020			