

Erdgeschoss.

Mieter EG


Großteil
Scheune = Garage
Mieter OG

Werkstatt, Keller,
Teil Scheune =
Werkstatt Mieter EG

— Plan —

Zur Auswechslung von schadhaften Fachwerk,
Fasadenänderung u. Umbau von Arbeits-
Räumen für Herrn Georg Kopp Reise-
Andenkenfabrikation in Hohenstadt Nr. 90

M = 1:100

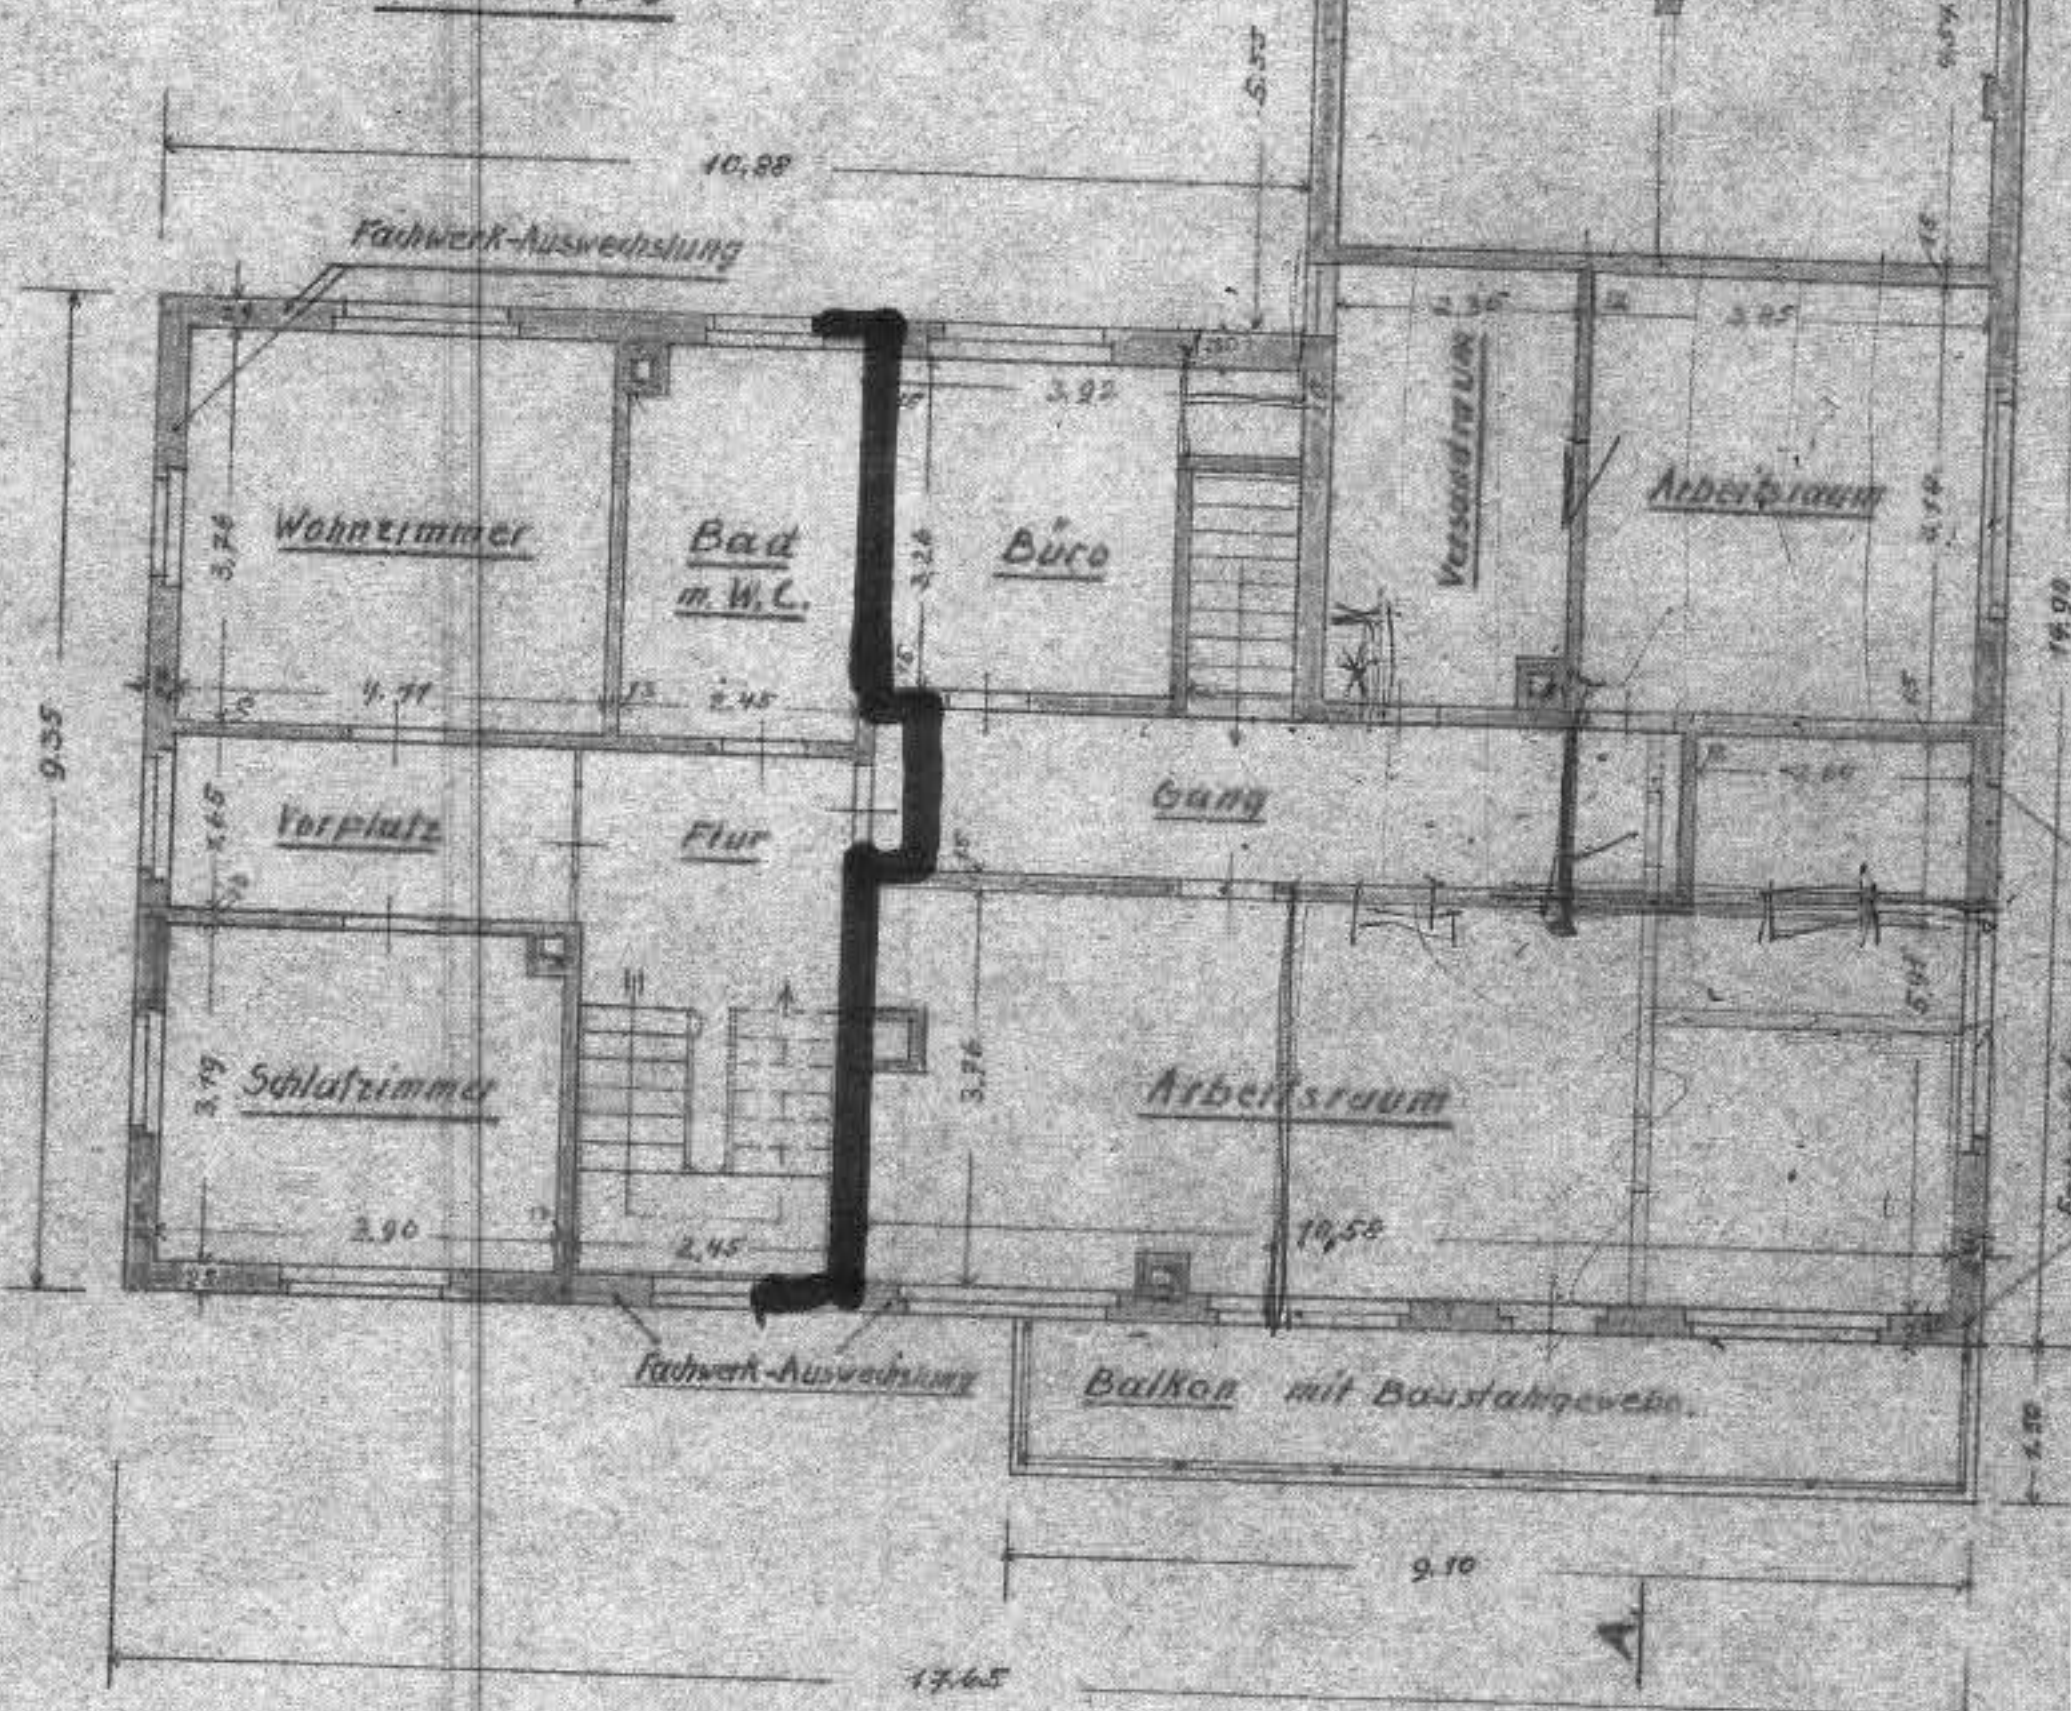

Obergeschoss.

Mieter
EG



Mieter
OG

Arbeitsräume
 wurden als
 Wohnräume
 aus- und umgebaut