


SCHNITT A : A

DACHNEIGUNG
DACHDECKUNG
DACHKONSTRUKTION

30°
FLACHDACHPFANNEN DUNKEL ENG
Z IMMERMANNSKONSTRUKTION
NACH STAT. BERECHNUNG

SCHNITT B : B

FERTIGGARAGE AUSFÜHRUNG ENTSPR.
HERSTELLERFIRMA

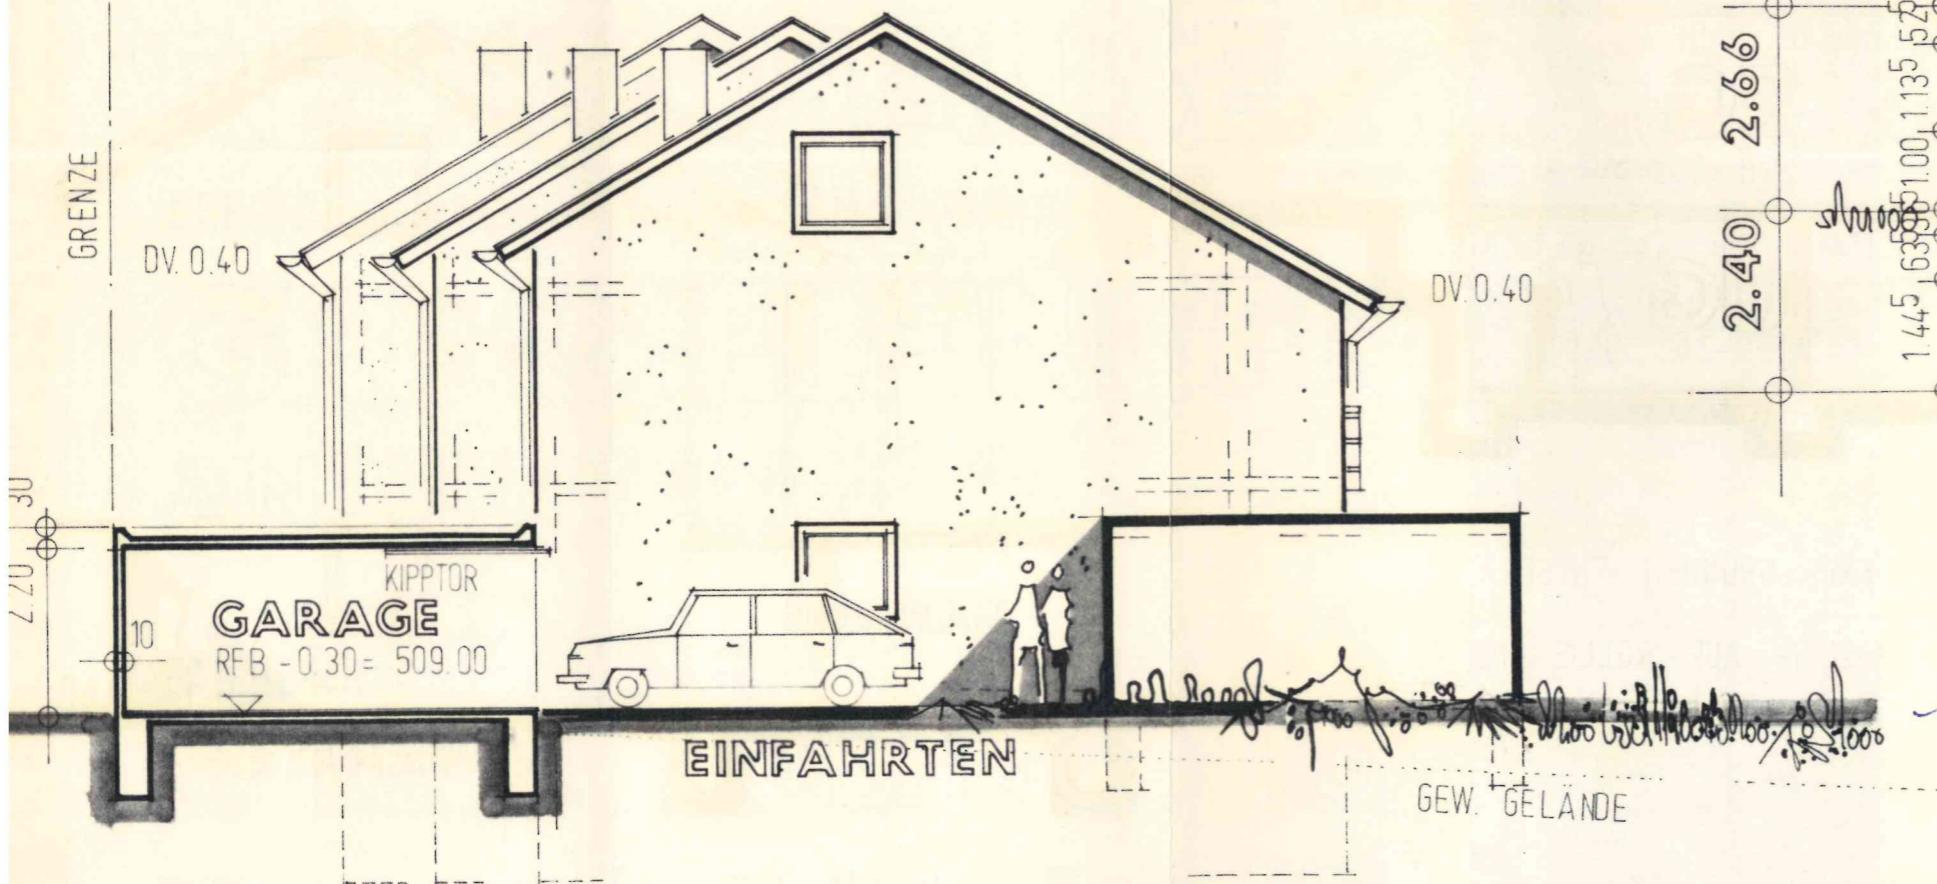

FUNDAMENTE FROSTFREI GRÜDEN
NACH STAT. BERECHNUNG

WESTEN

