




**WESTSEITE:**

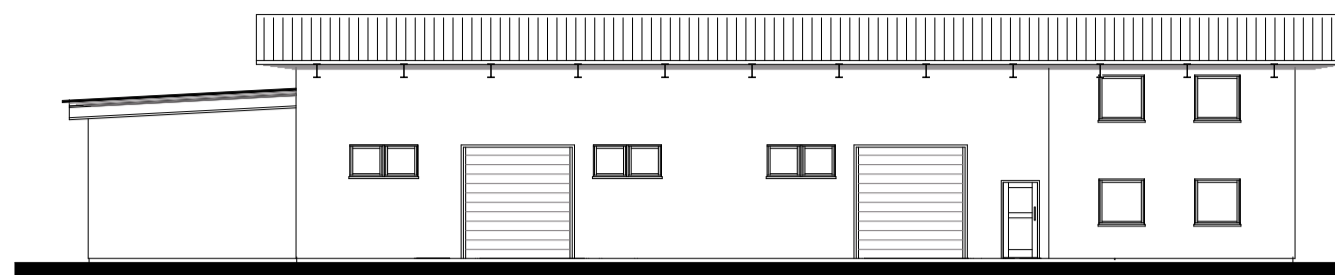






**SÜDSEITE:**

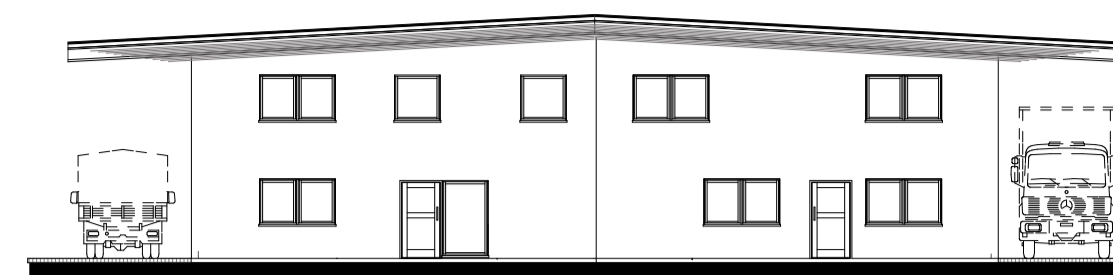




**OSTSEITE:**

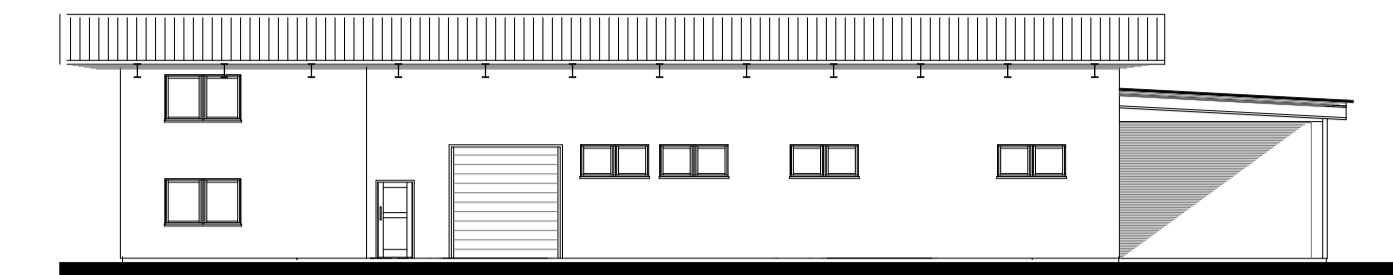


**NORDSEITE:**

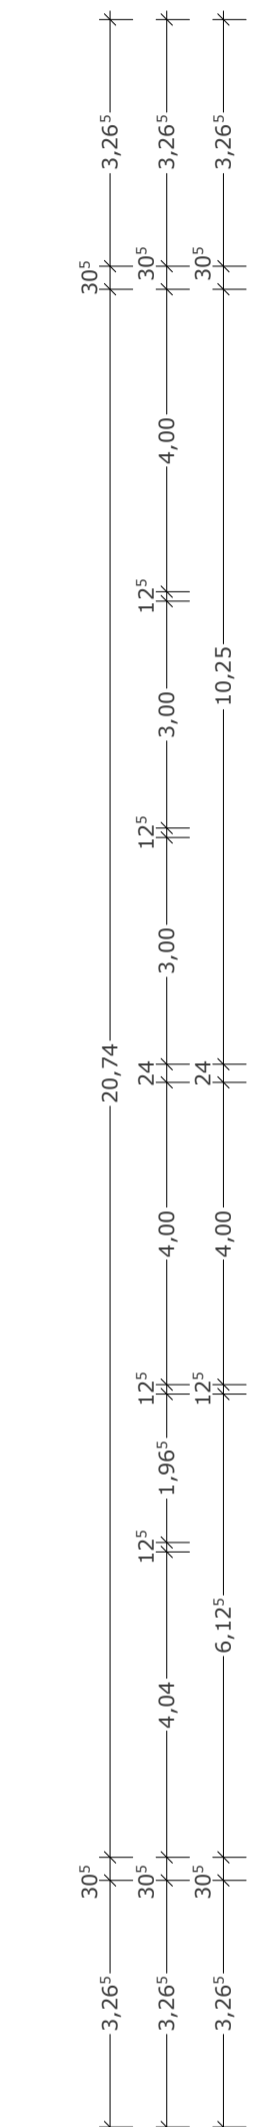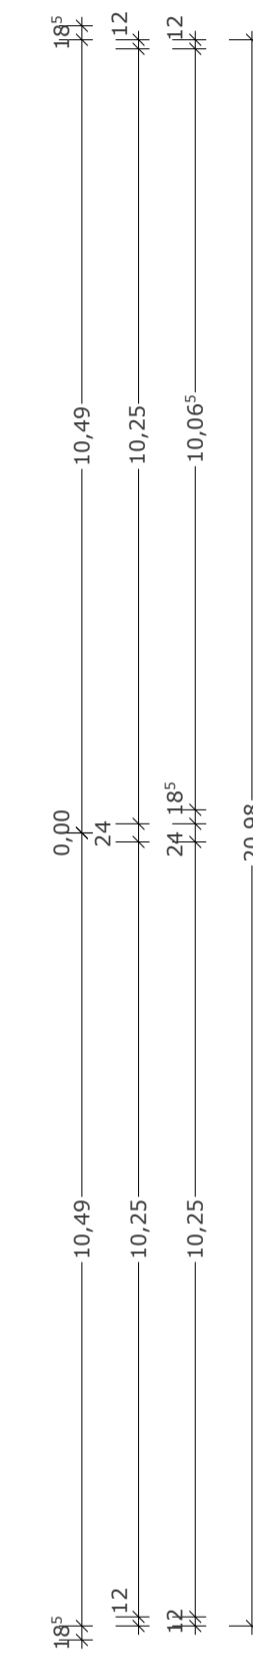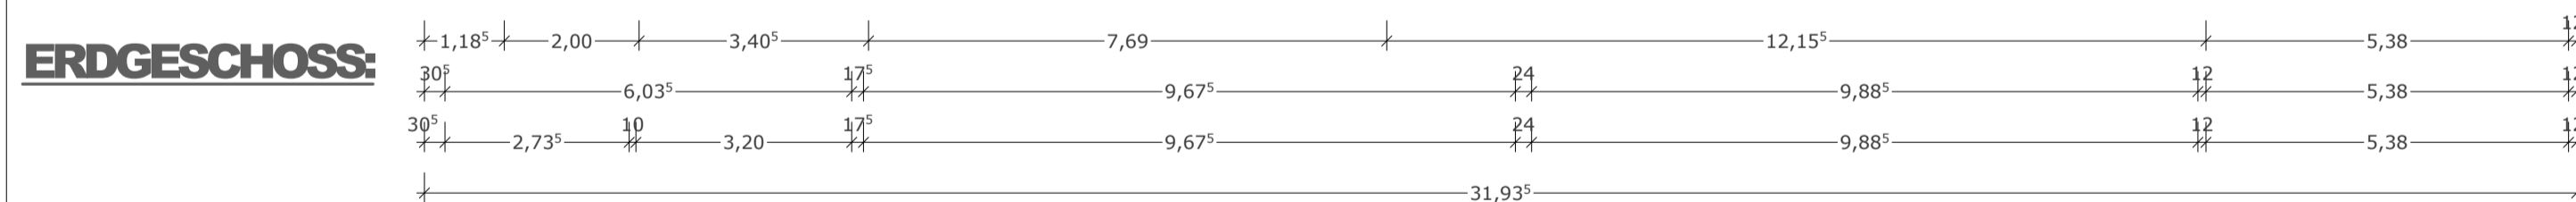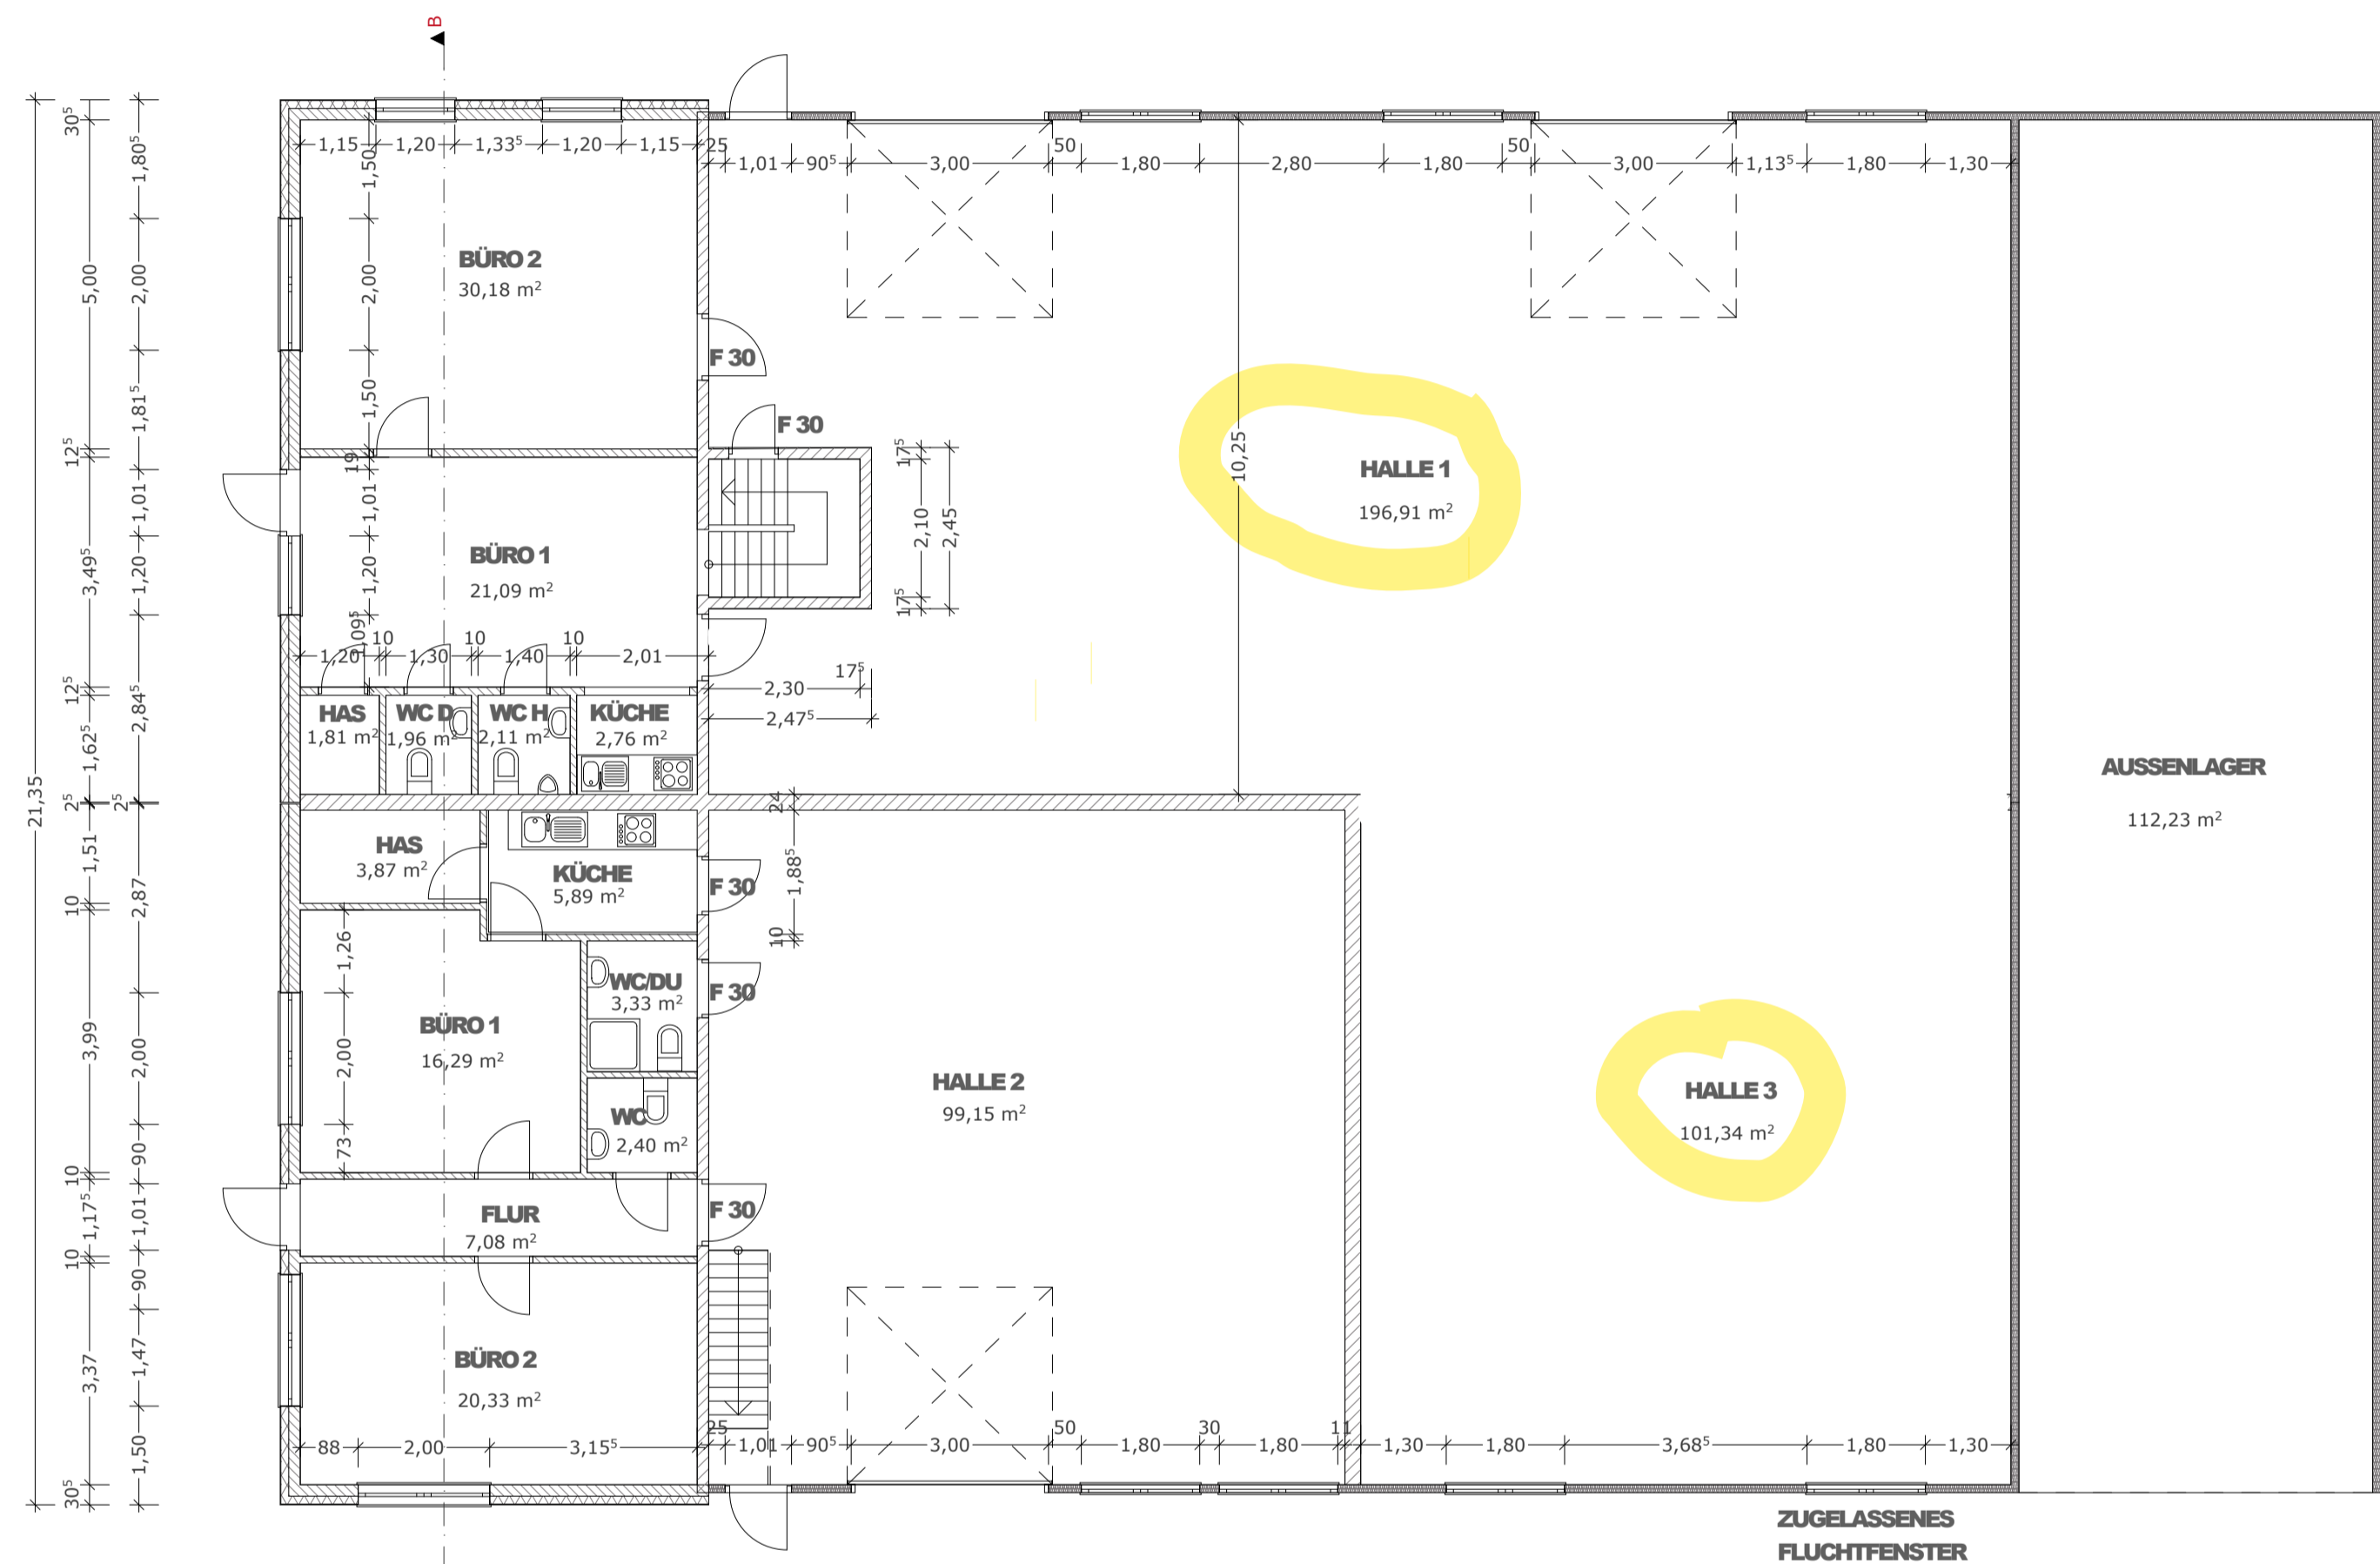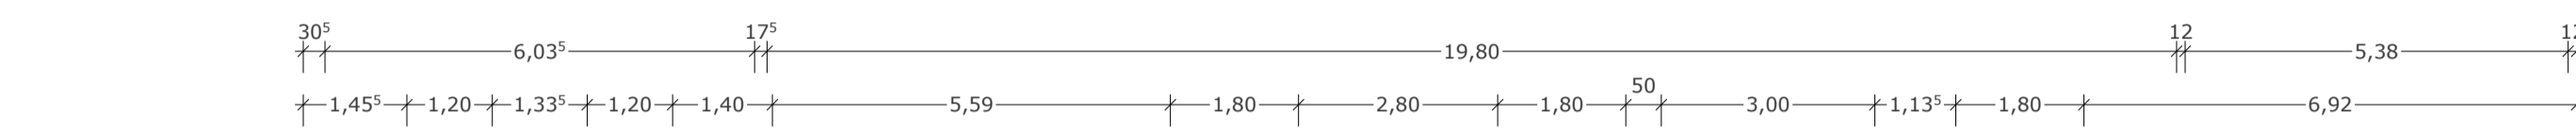

**OBERGESCHOSS:**

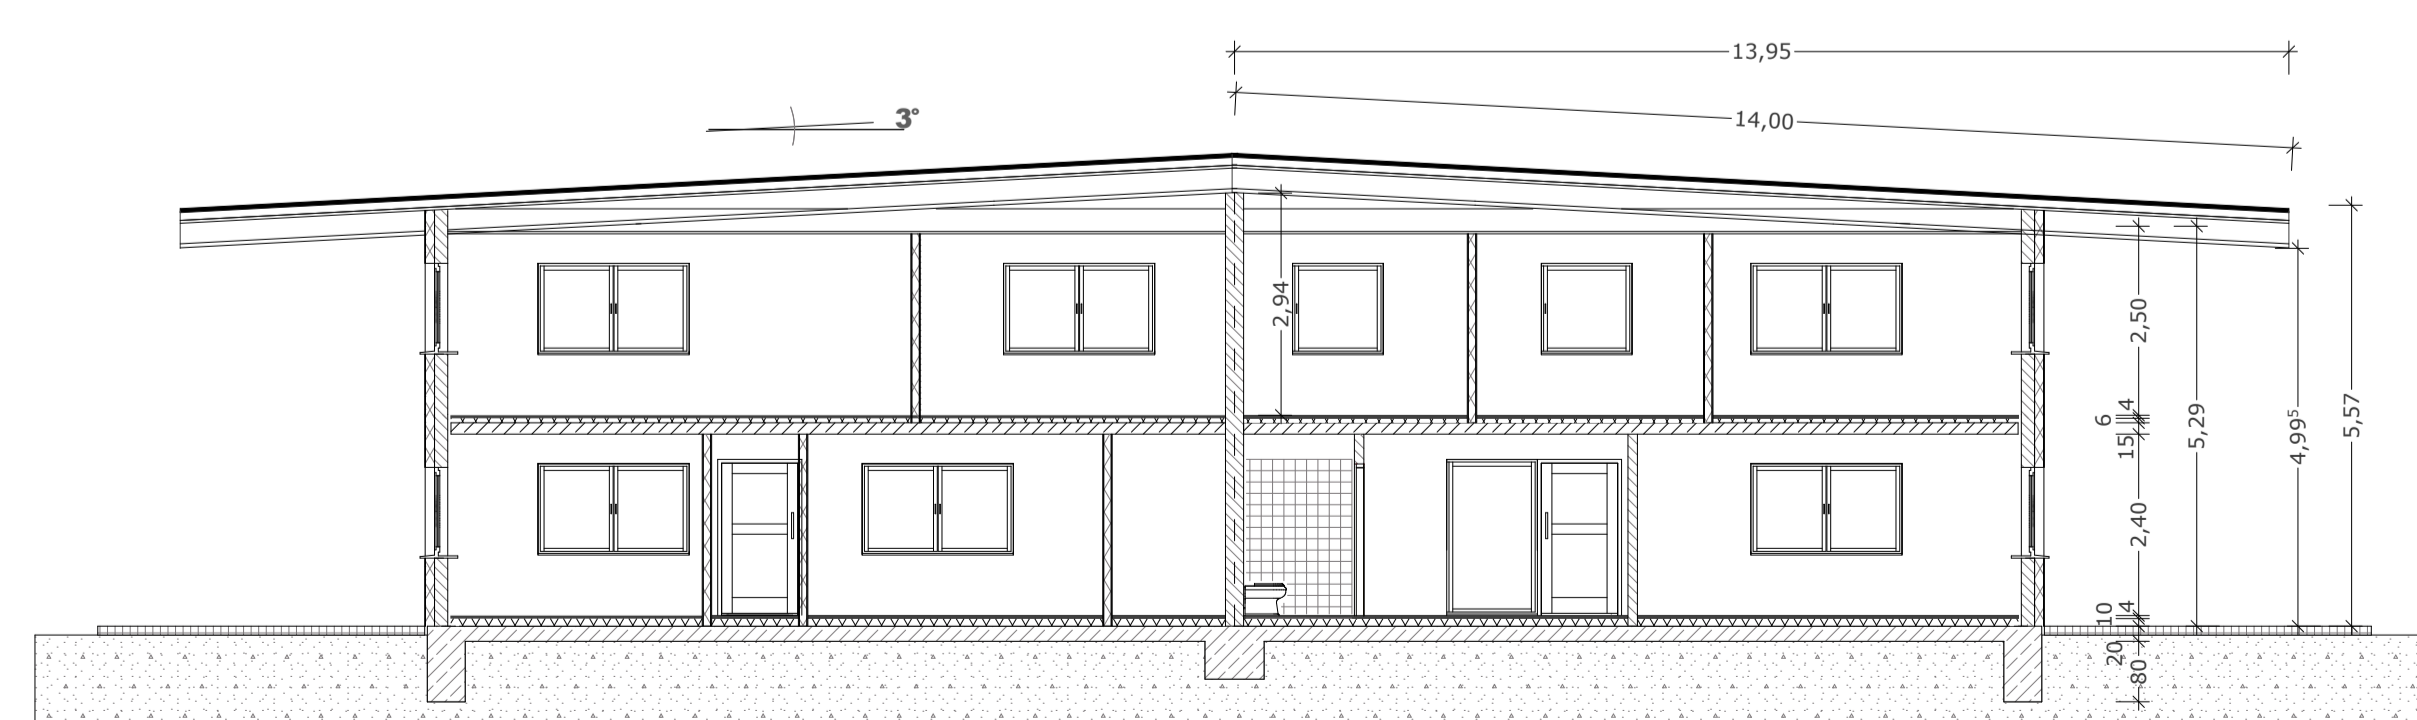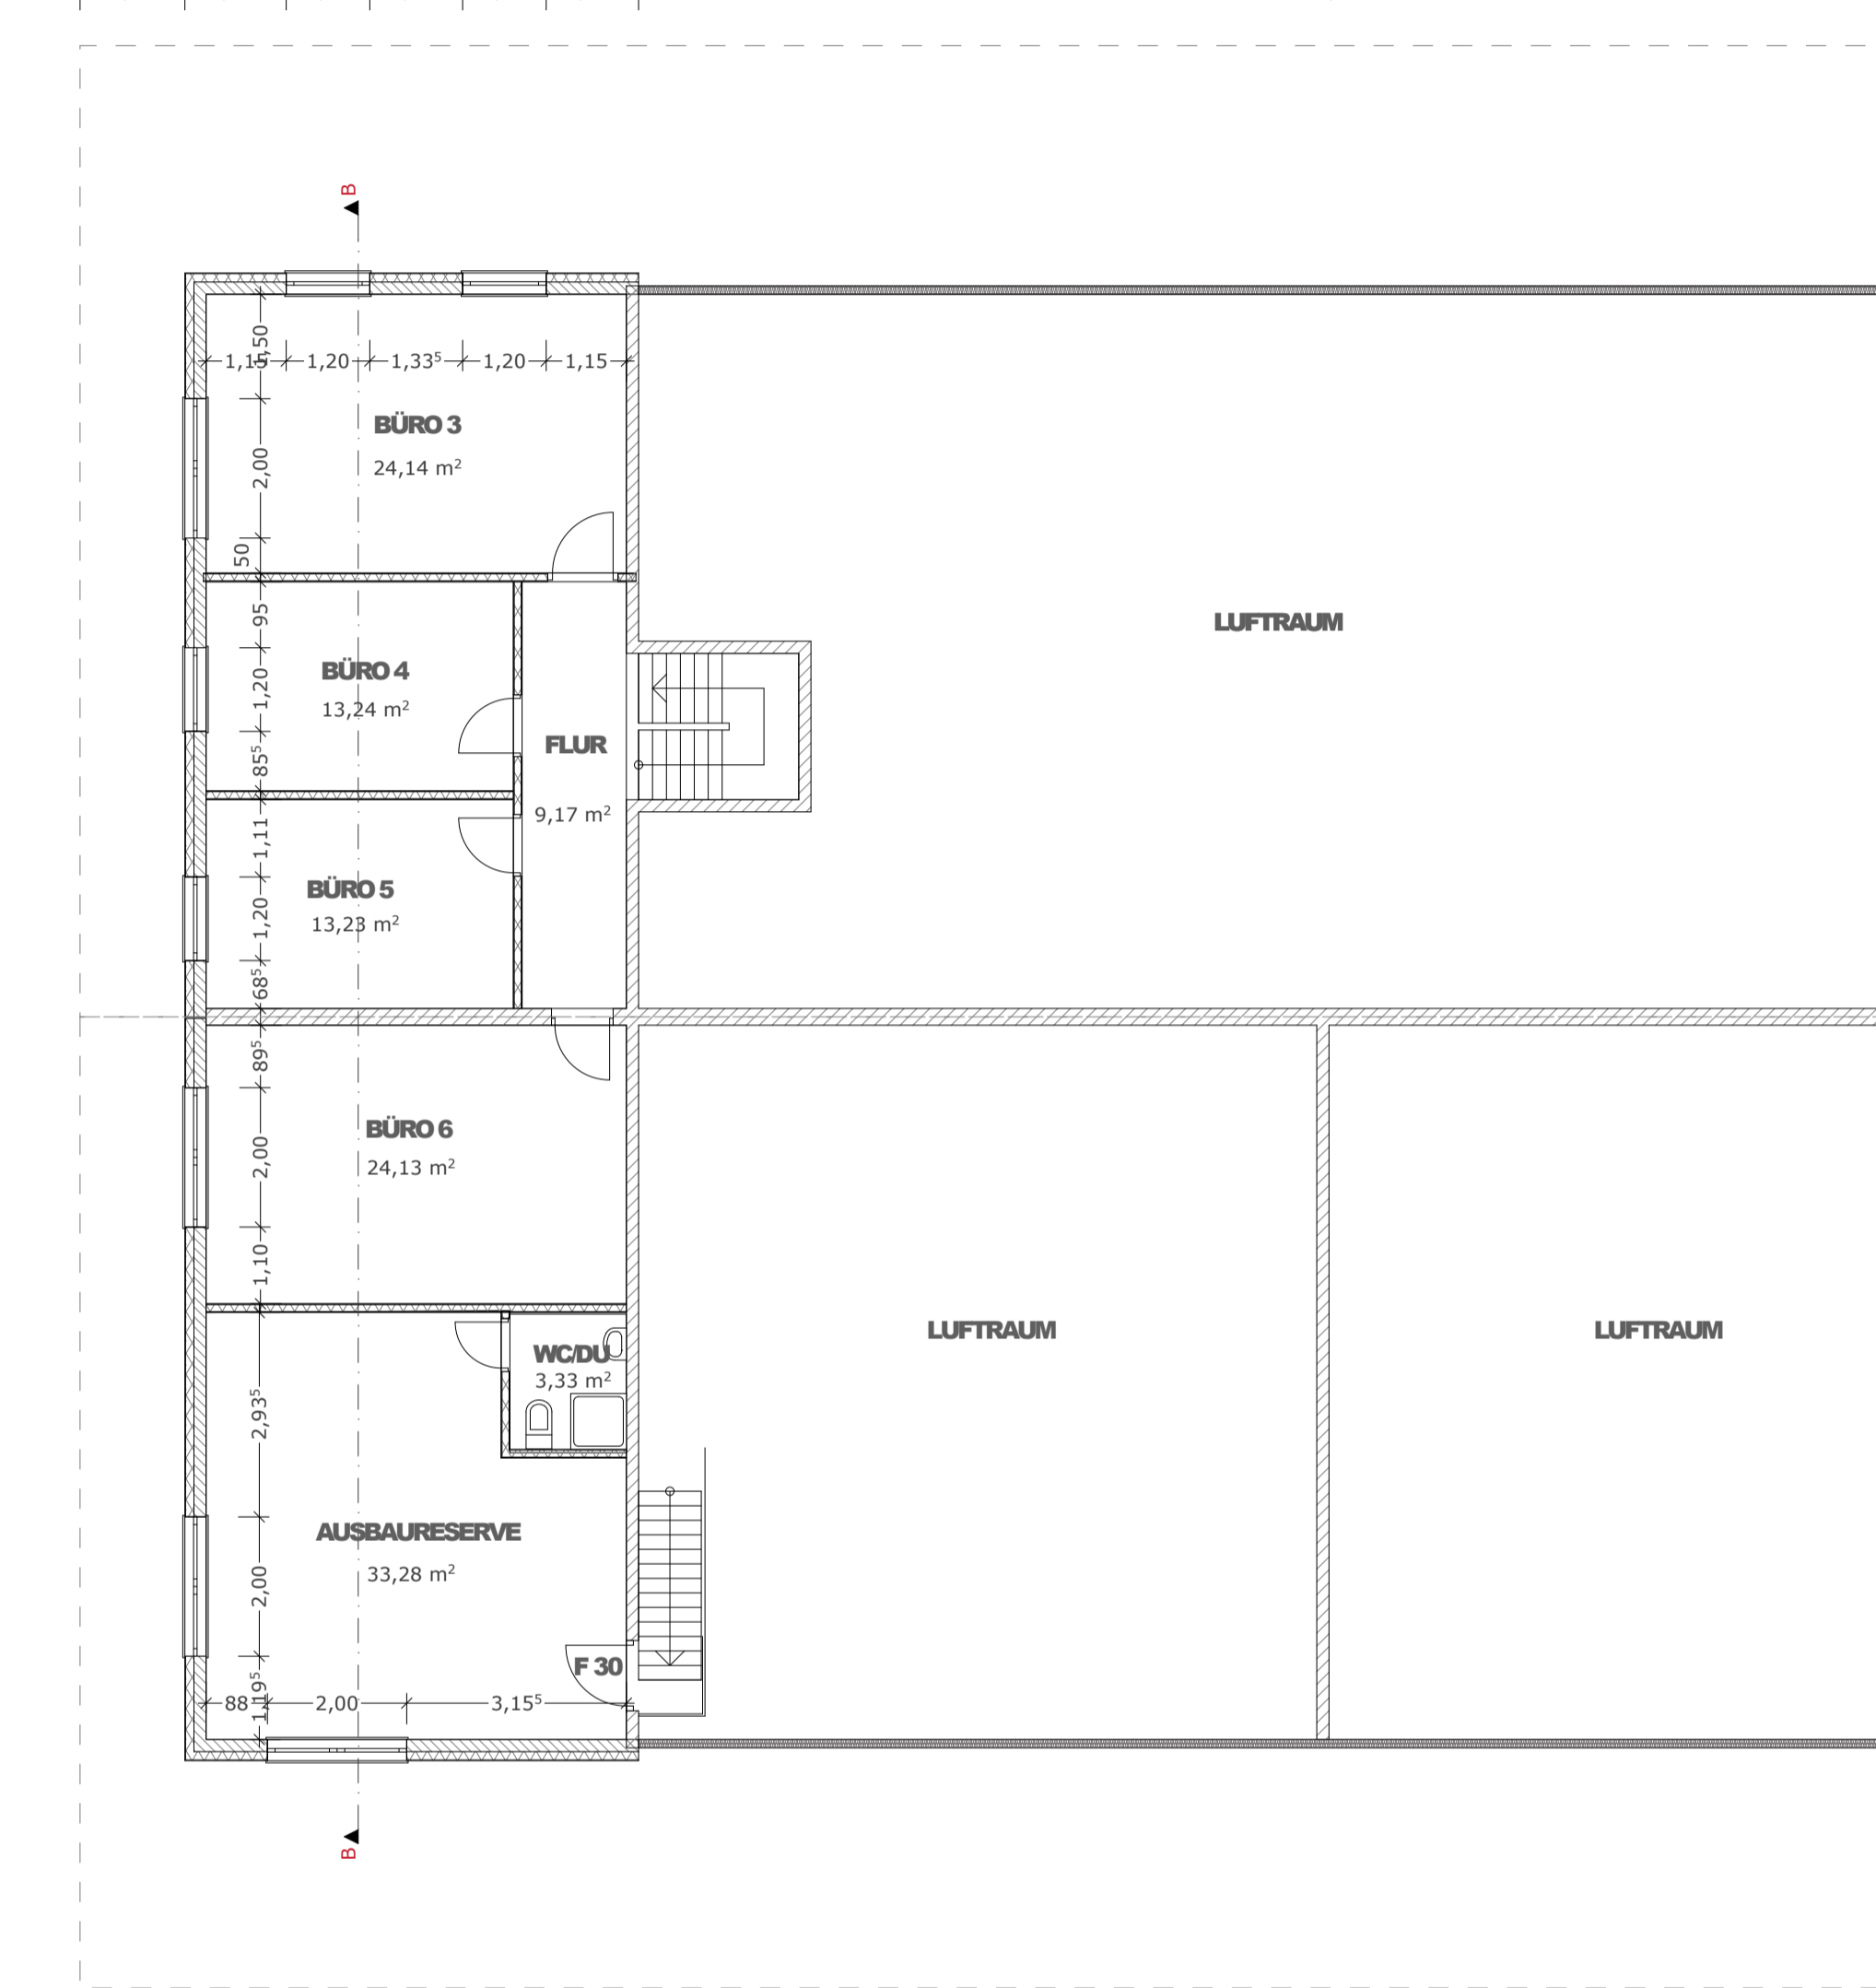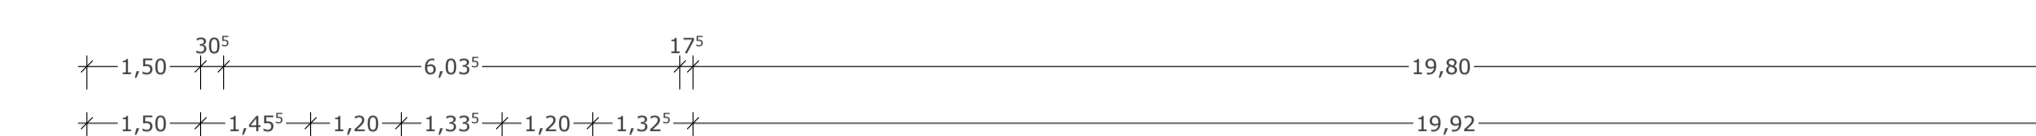

**SCHNITT B-B:**

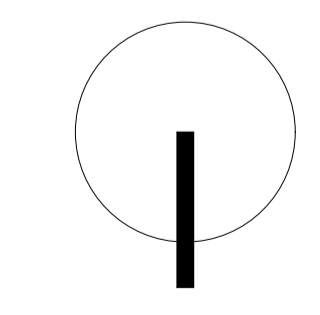

ARCHITEKT UND GEBÄUDEENERGIEBERATER  
 V.PETERSEN-MÜHLENSTR.12-21493SCHWARZENBEK  
 TEL:04151/894150 MOB:0170/7313866

BV **Mladen Petrovic**  
 Mercatorstraße, 21502 Geesthacht  
 Hallenneubau  
 Grundriss, Ansichten, Schnitt  
 MARSTAB M 1:100 M 1:200

BAUHERR **PLANVERFASSER**

STAND  
 16.07.2013