


	2 51	2 63 ⁵	3 01	2
4	24		11 ⁵	24
2	2 51	1 13 ⁵	1 38 ⁵	1 13 ⁵
	24	24	11 ⁵	11 ⁵
			11 ⁵	24
				24

WOHNUNG NR. 24-28

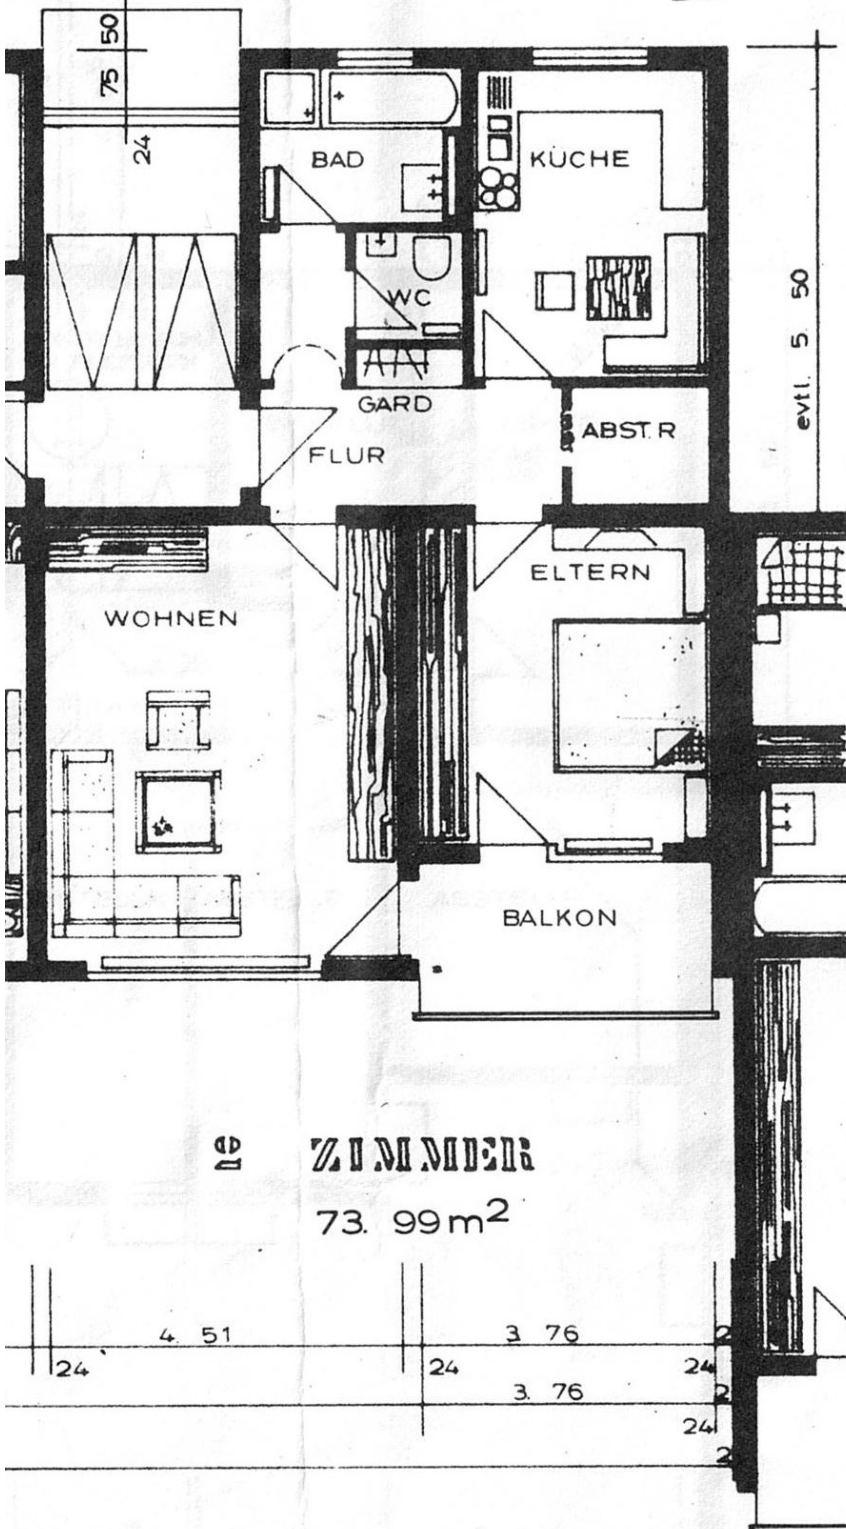

2 ZIMMER
73.99m²

	4 51	3 76	2
24			24
		3 76	24
			24
			2

	2 01	24
	11 ⁵	24
	2 00	1 38 ⁵
	50	11 ⁵
	1 51	11 ⁵
	24	4 01
	1 51	11 ⁵
	124	11 ⁵
	5 63 ⁵	
	4 13 ⁵	
	24	4 13 ⁵
	1 26	24
	1 50	24
	50	24
		11 99

HAUS ID
I - 2. DIS

MARKGRÖNINGE

ANERKANNT :