

Stadthaus Thomas Rhomberg Straße 3

PLANUNG

Architektur-Schweighofer
Schulgasse 5 6850 Dornbirn

BAUHERR


Dario Eres
Thomas Rhombergstr. 3 6850
Dornbirn

BAUVORHABEN:

UB DG Dario Eres
6803/4
Thomas-Rhombergstr. 3 6850 Dornbirn

DATUM:

23.06.25

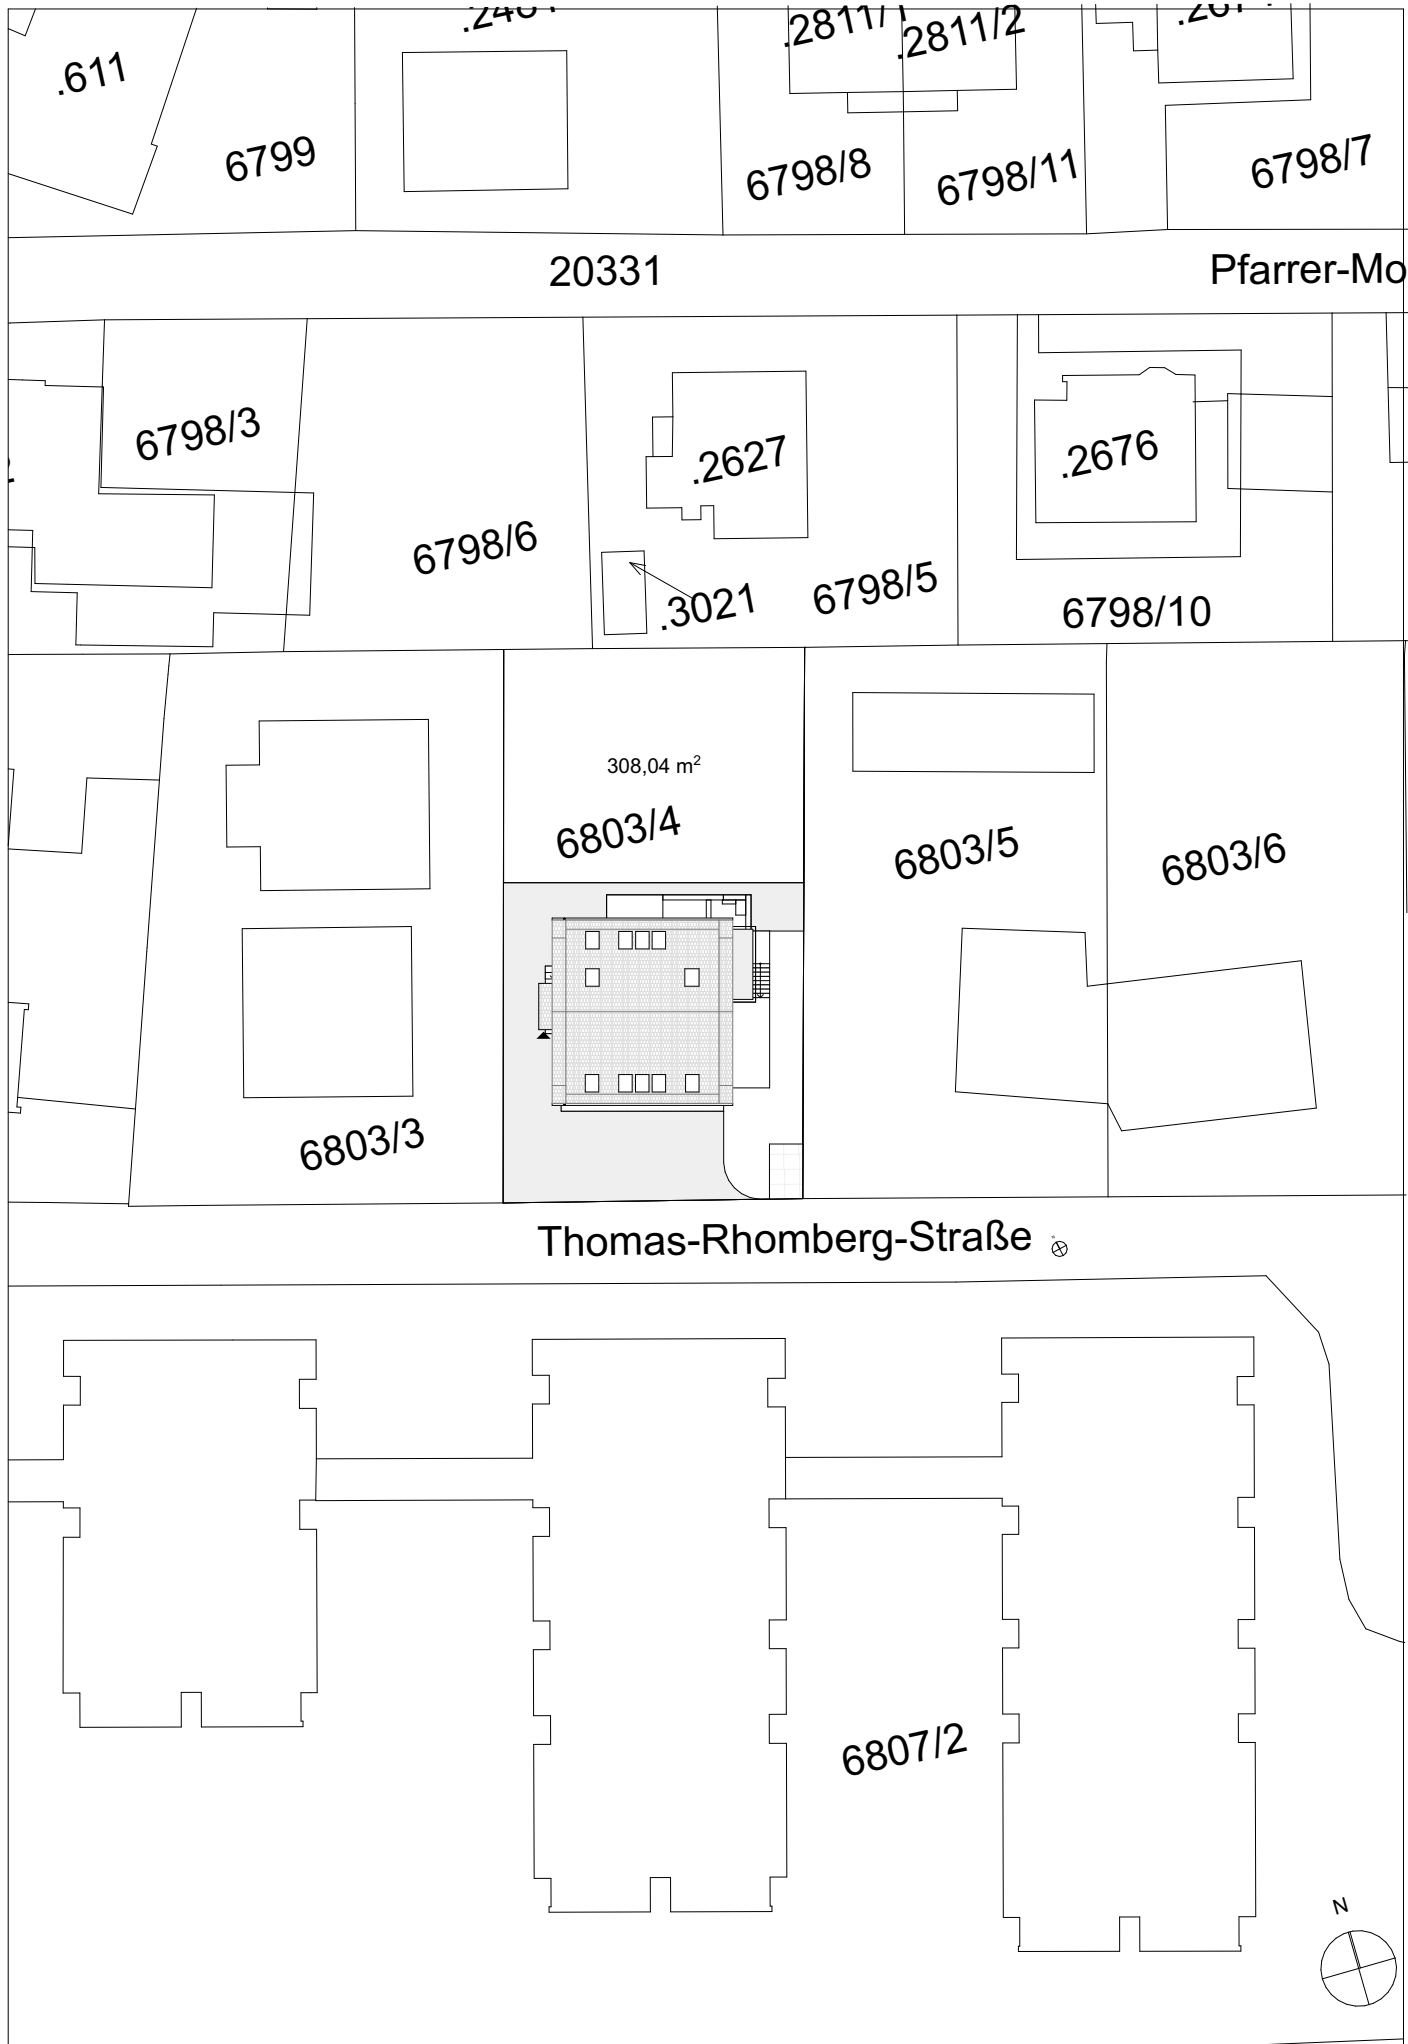

BAUHERR

Dario Eres
Thomas Rhombergstr. 3 6850
Dornbirn

BAUVORHABEN:


UB DG Dario Eres
6803/4
Thomas-Rhombergstr. 3 6850 Dornbirn

PLANINHALT:

Lageplan
1:500

DATUM:

02.05.24
2/30

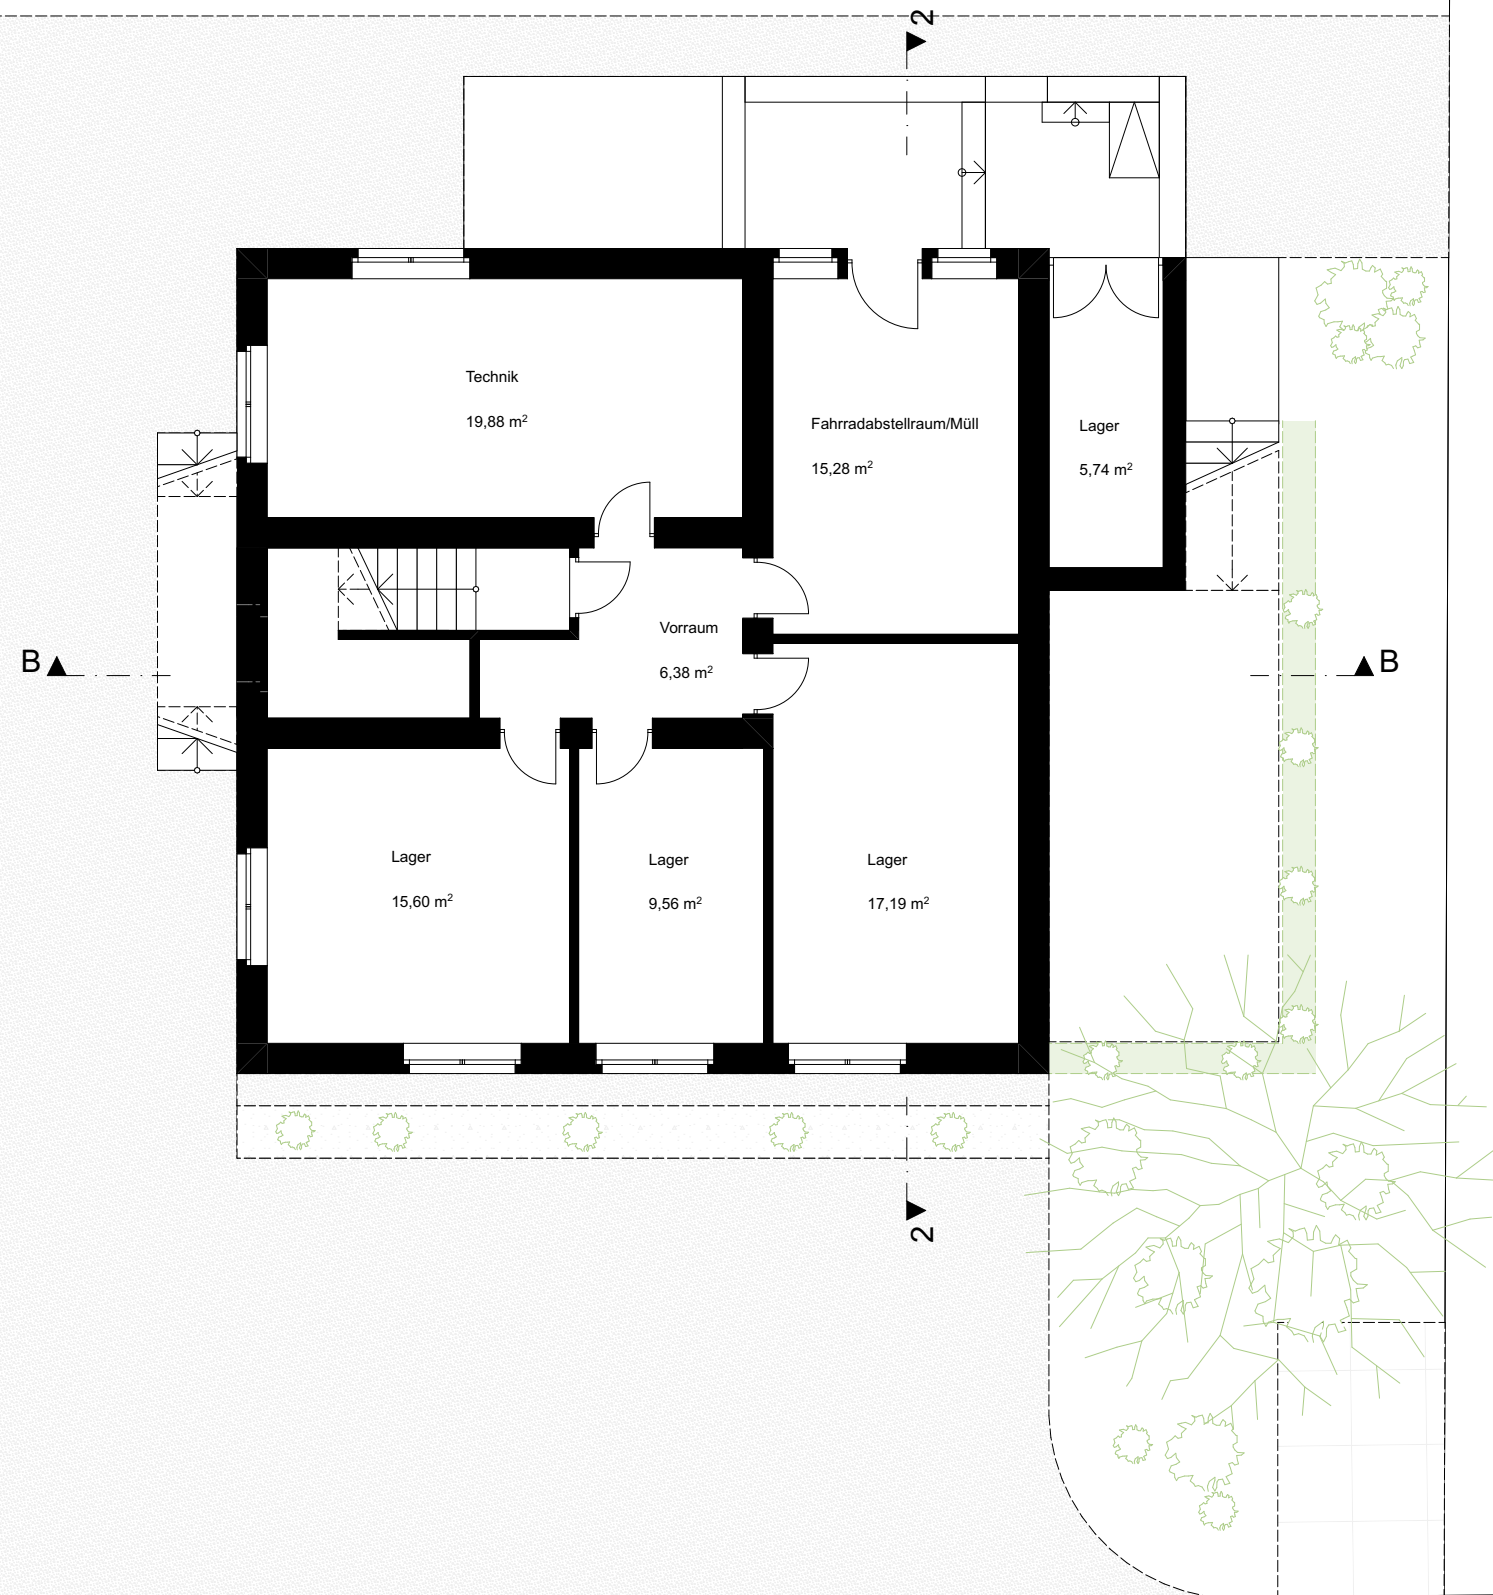

PLANUNG

Architektur-Schweighofer
Schulgasse 5 6850 Dornbirn

BAUHERR

Dario Eres
Thomas Rhombergstr. 3 6850
Dornbirn

BAUVORHABEN:


UB DG Dario Eres
6803/4
Thomas-Rhombergstr. 3 6850 Dornbirn



PLANINHALT:

GR Keller
1:100

DATUM:

23.06.25

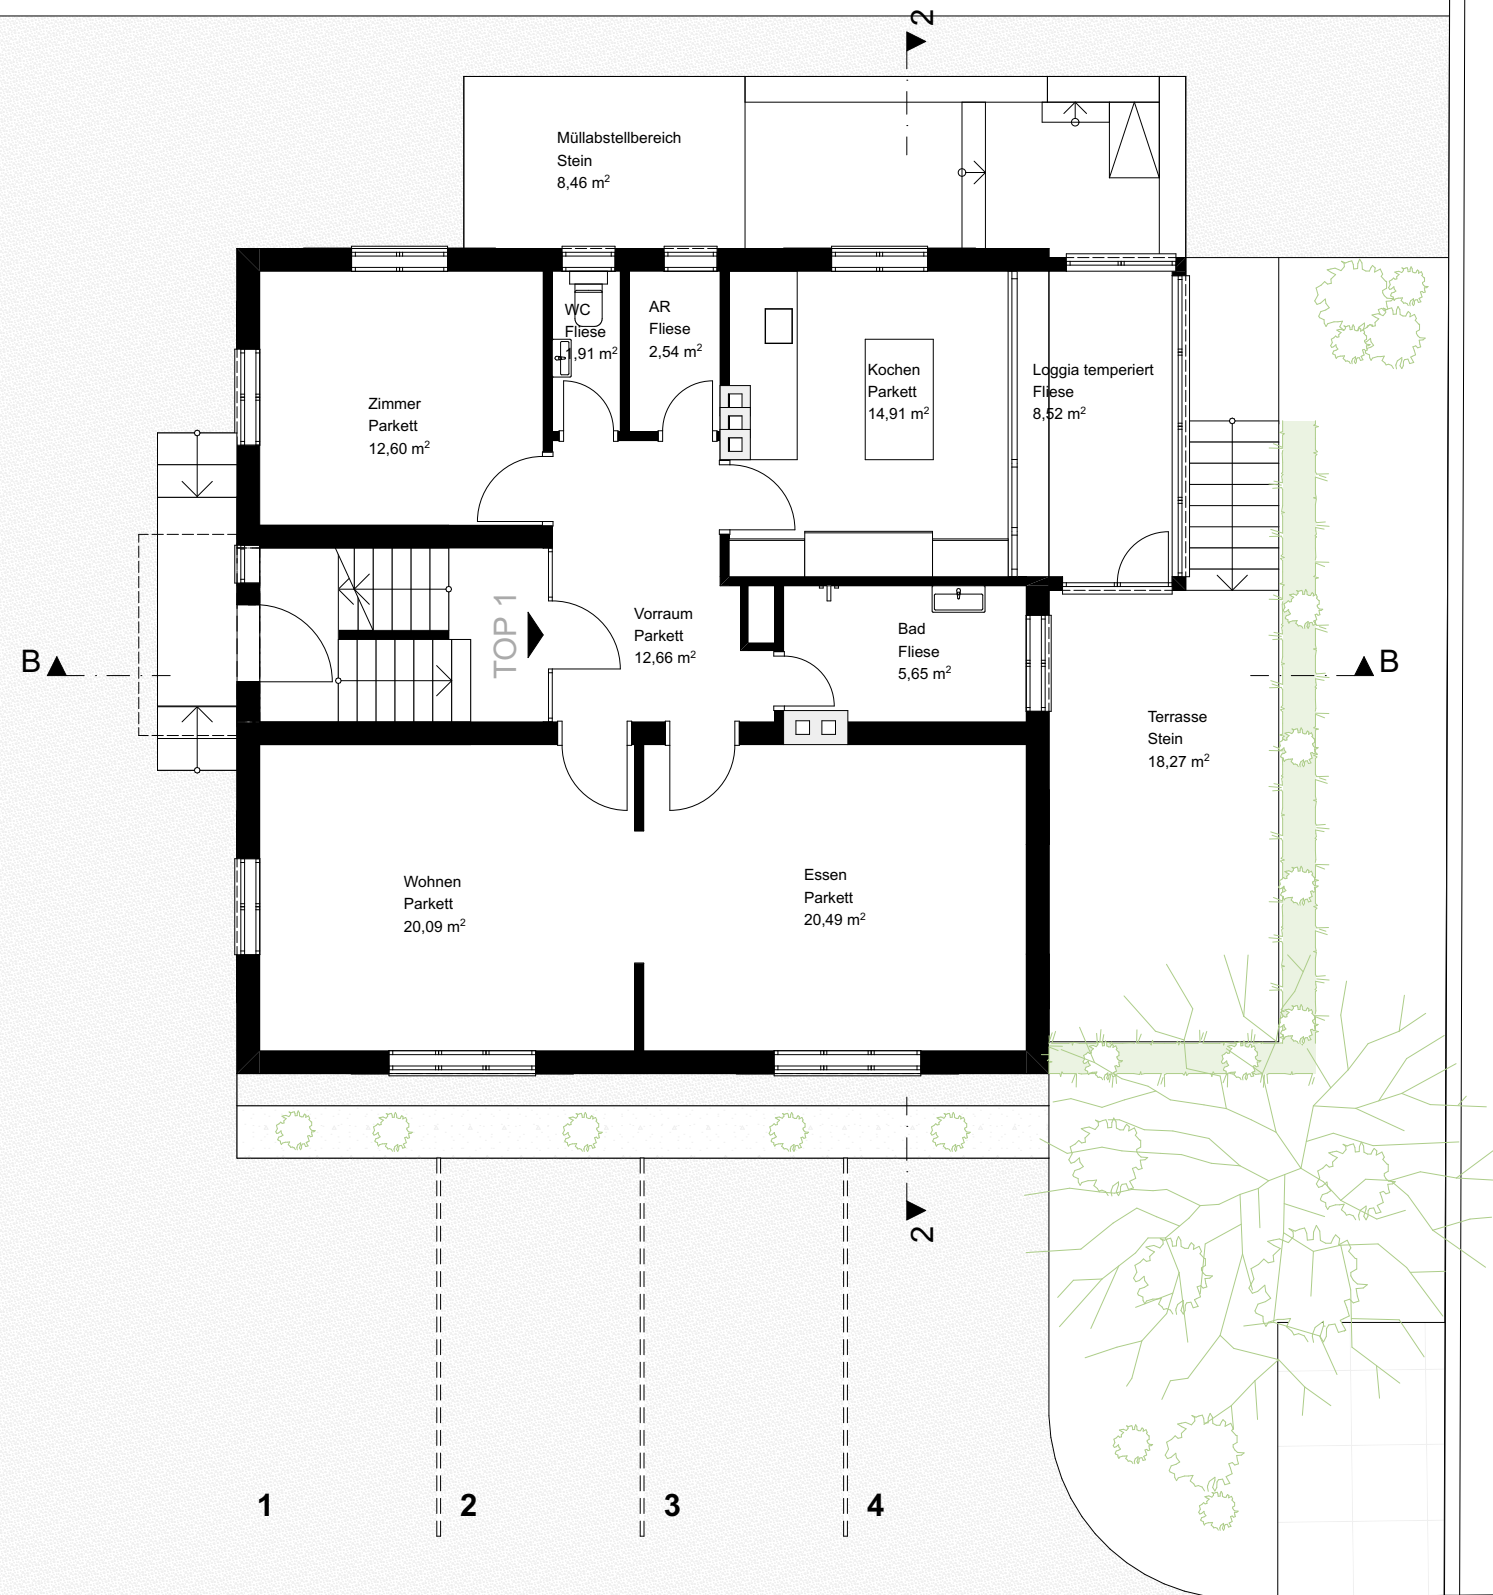

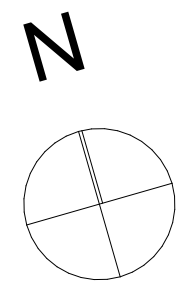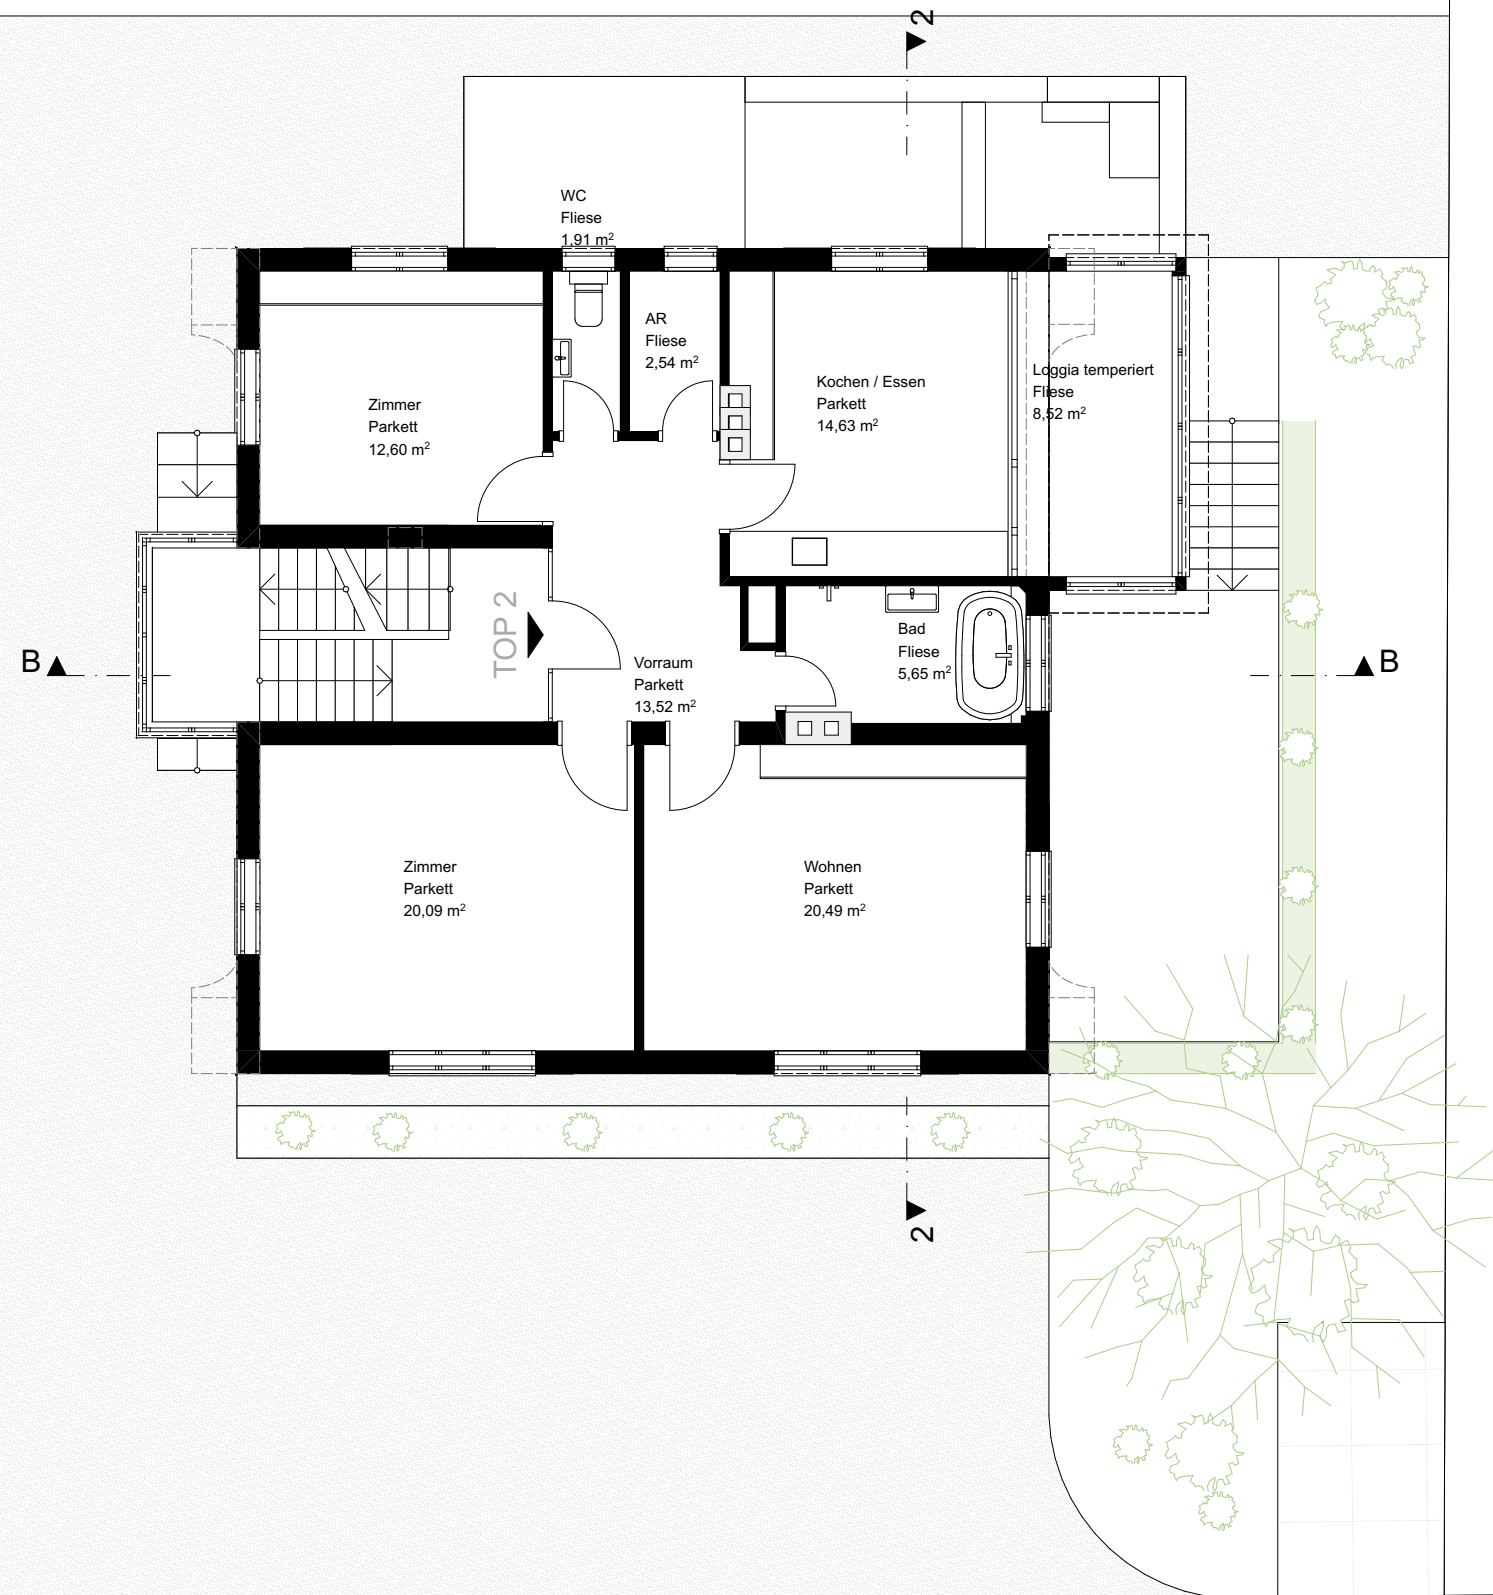

PLANUNG

Architektur-Schweighofer
Schulgasse 5 6850 Dornbirn

BAUHERR

Dario Eres
Thomas Rhombergstr. 3 6850
Dornbirn

BAUVORHABEN:



UB DG Dario Eres
6803/4
Thomas-Rhombergstr. 3 6850 Dornbirn


PLANINHALT:

GR Obergeschoss
1:100

DATUM:

23.06.25

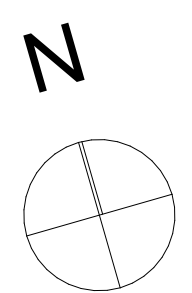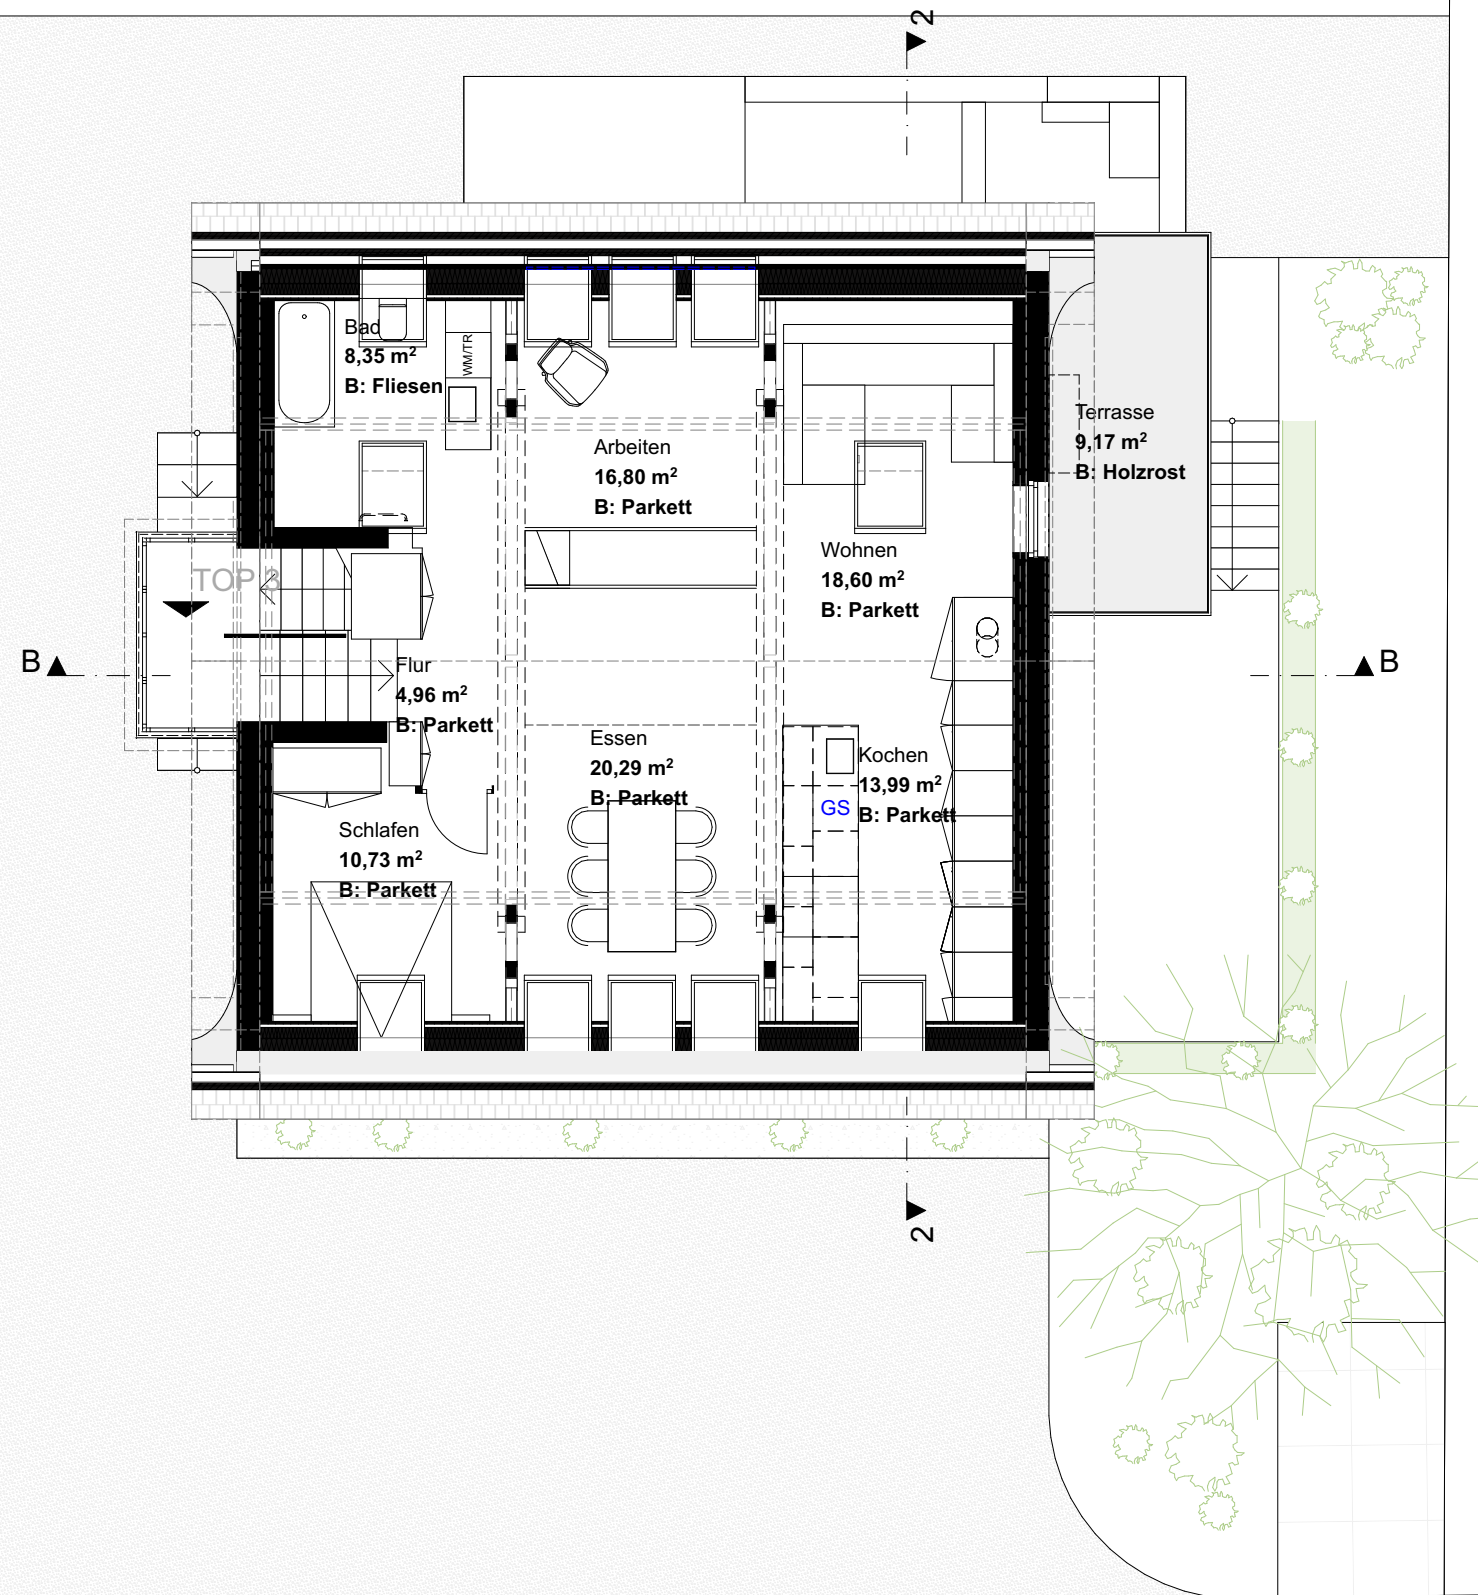

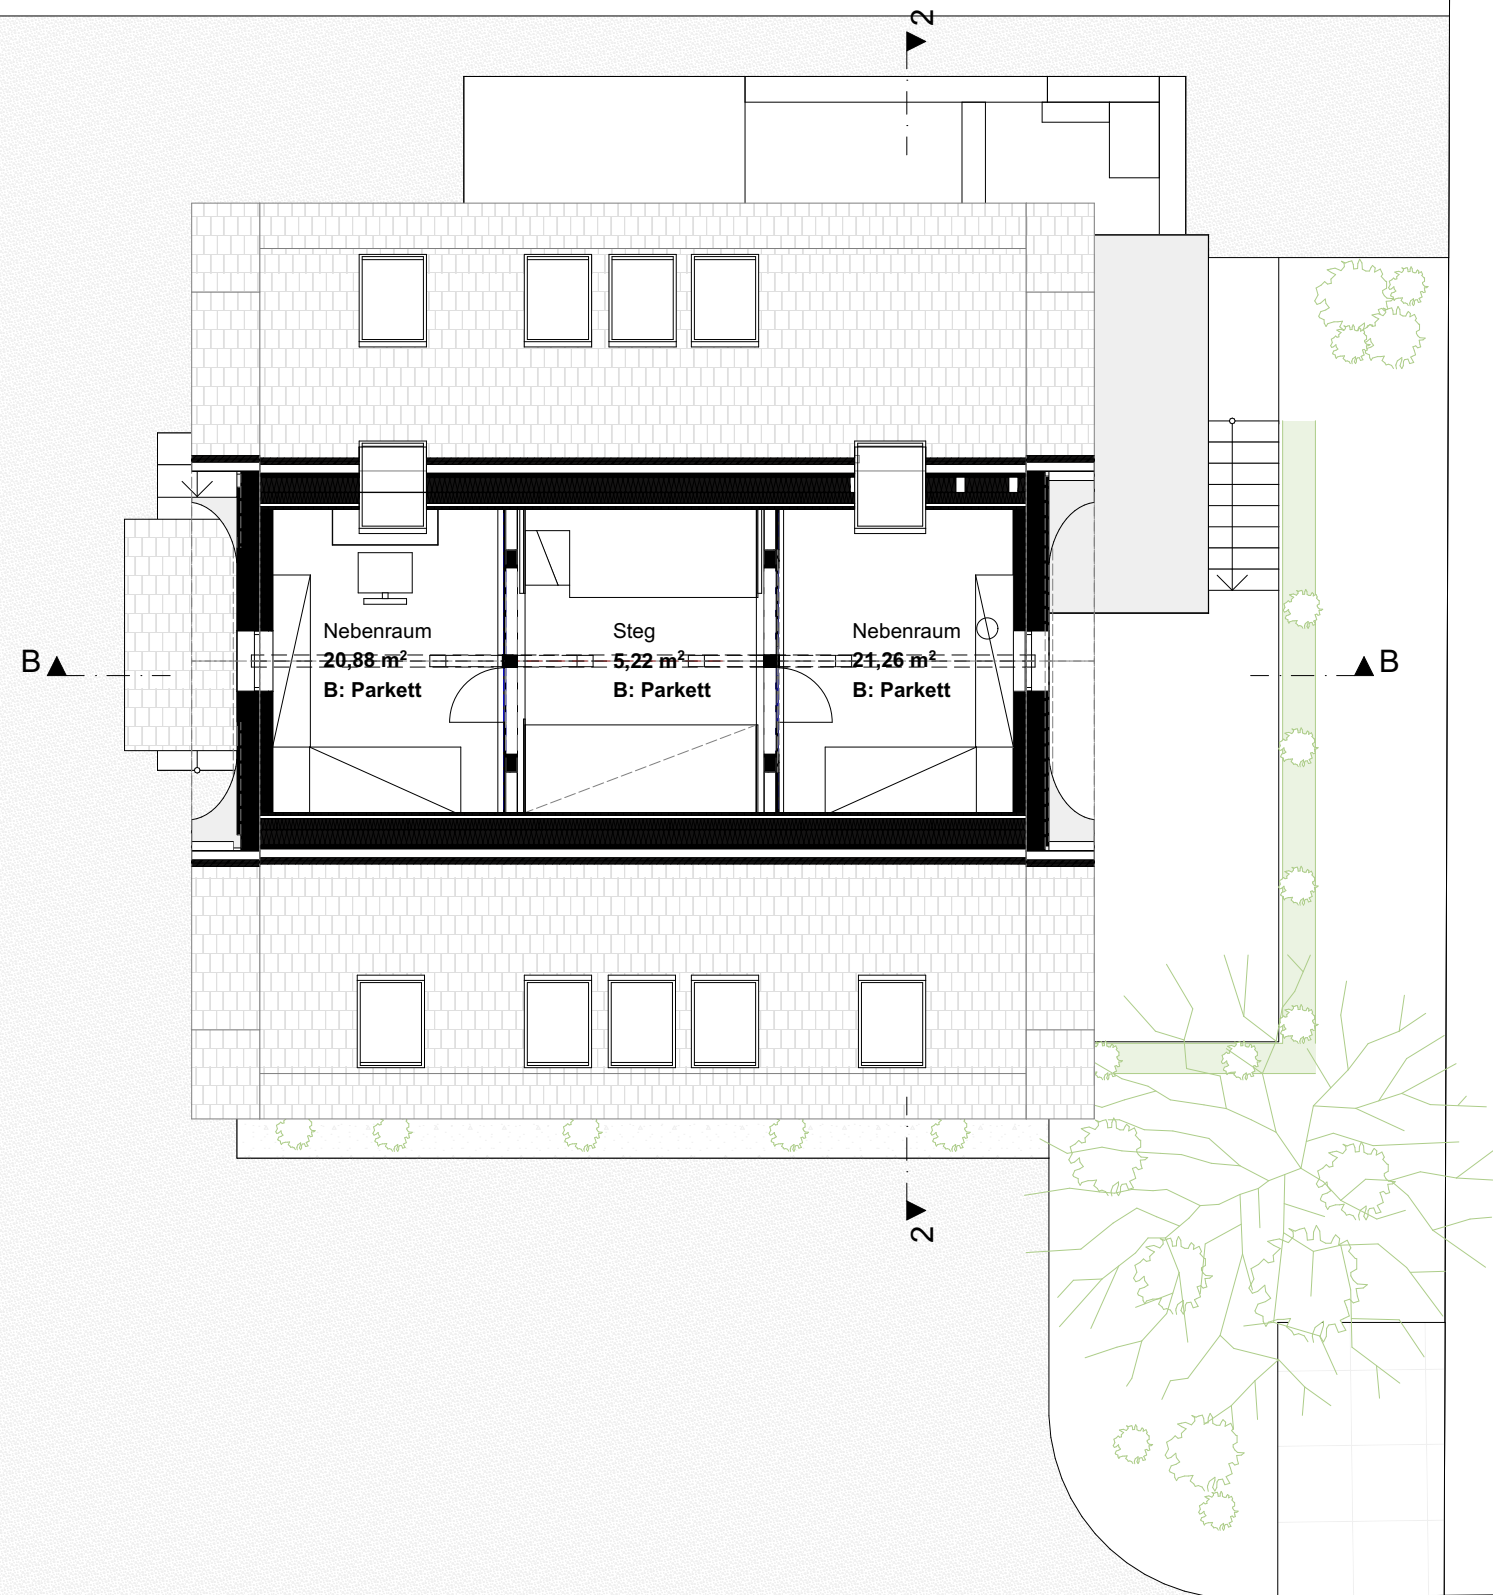

PLANUNG

Architektur-Schweighofer
Schulgasse 5 6850 Dornbirn

BAUHERR

Dario Eres
Thomas Rhombergstr. 3 6850
Dornbirn

BAUVORHABEN:

UB DG Dario Eres
6803/4
Thomas-Rhombergstr. 3 6850 Dornbirn

PLANINHALT:

GR Dachgeschoß Empore
1:100

DATUM:

23.06.25



PLANUNG

Architektur-Schweighofer
Schulgasse 5 6850 Dornbirn

BAUHERR

Dario Eres
Thomas Rhombergstr. 3 6850
Dornbirn

BAUVORHABEN:

UB DG Dario Eres
6803/4
Thomas-Rhombergstr. 3 6850 Dornbirn

PLANINHALT:

NO Ansicht Nord
1:100

DATUM:

05.06.24
8/30



PLANUNG

Architektur-Schweighofer
Schulgasse 5 6850 Dornbirn

BAUHERR

Dario Eres
Thomas Rhombergstr. 3 6850
Dornbirn

BAUVORHABEN:

UB DG Dario Eres
6803/4
Thomas-Rhombergstr. 3 6850 Dornbirn

PLANINHALT:

NW Ansicht Ost
1:100

DATUM:

05.06.24
9/30



PLANUNG

Architektur-Schweighofer
Schulgasse 5 6850 Dornbirn

BAUHERR

Dario Eres
Thomas Rhombergstr. 3 6850
Dornbirn

BAUVORHABEN:

UB DG Dario Eres
6803/4
Thomas-Rhombergstr. 3 6850 Dornbirn

PLANINHALT:

SO Ansicht Süd
1:100

DATUM:

05.06.24
10/30



PLANUNG

Architektur-Schweighofer
Schulgasse 5 6850 Dornbirn

BAUHERR

Dario Eres
Thomas Rhombergstr. 3 6850
Dornbirn

BAUVORHABEN:

UB DG Dario Eres
6803/4
Thomas-Rhombergstr. 3 6850 Dornbirn

PLANINHALT:

SW Ansicht West
1:100

DATUM:

05.06.24
11/30