


# Wohnung 5 M 1:50

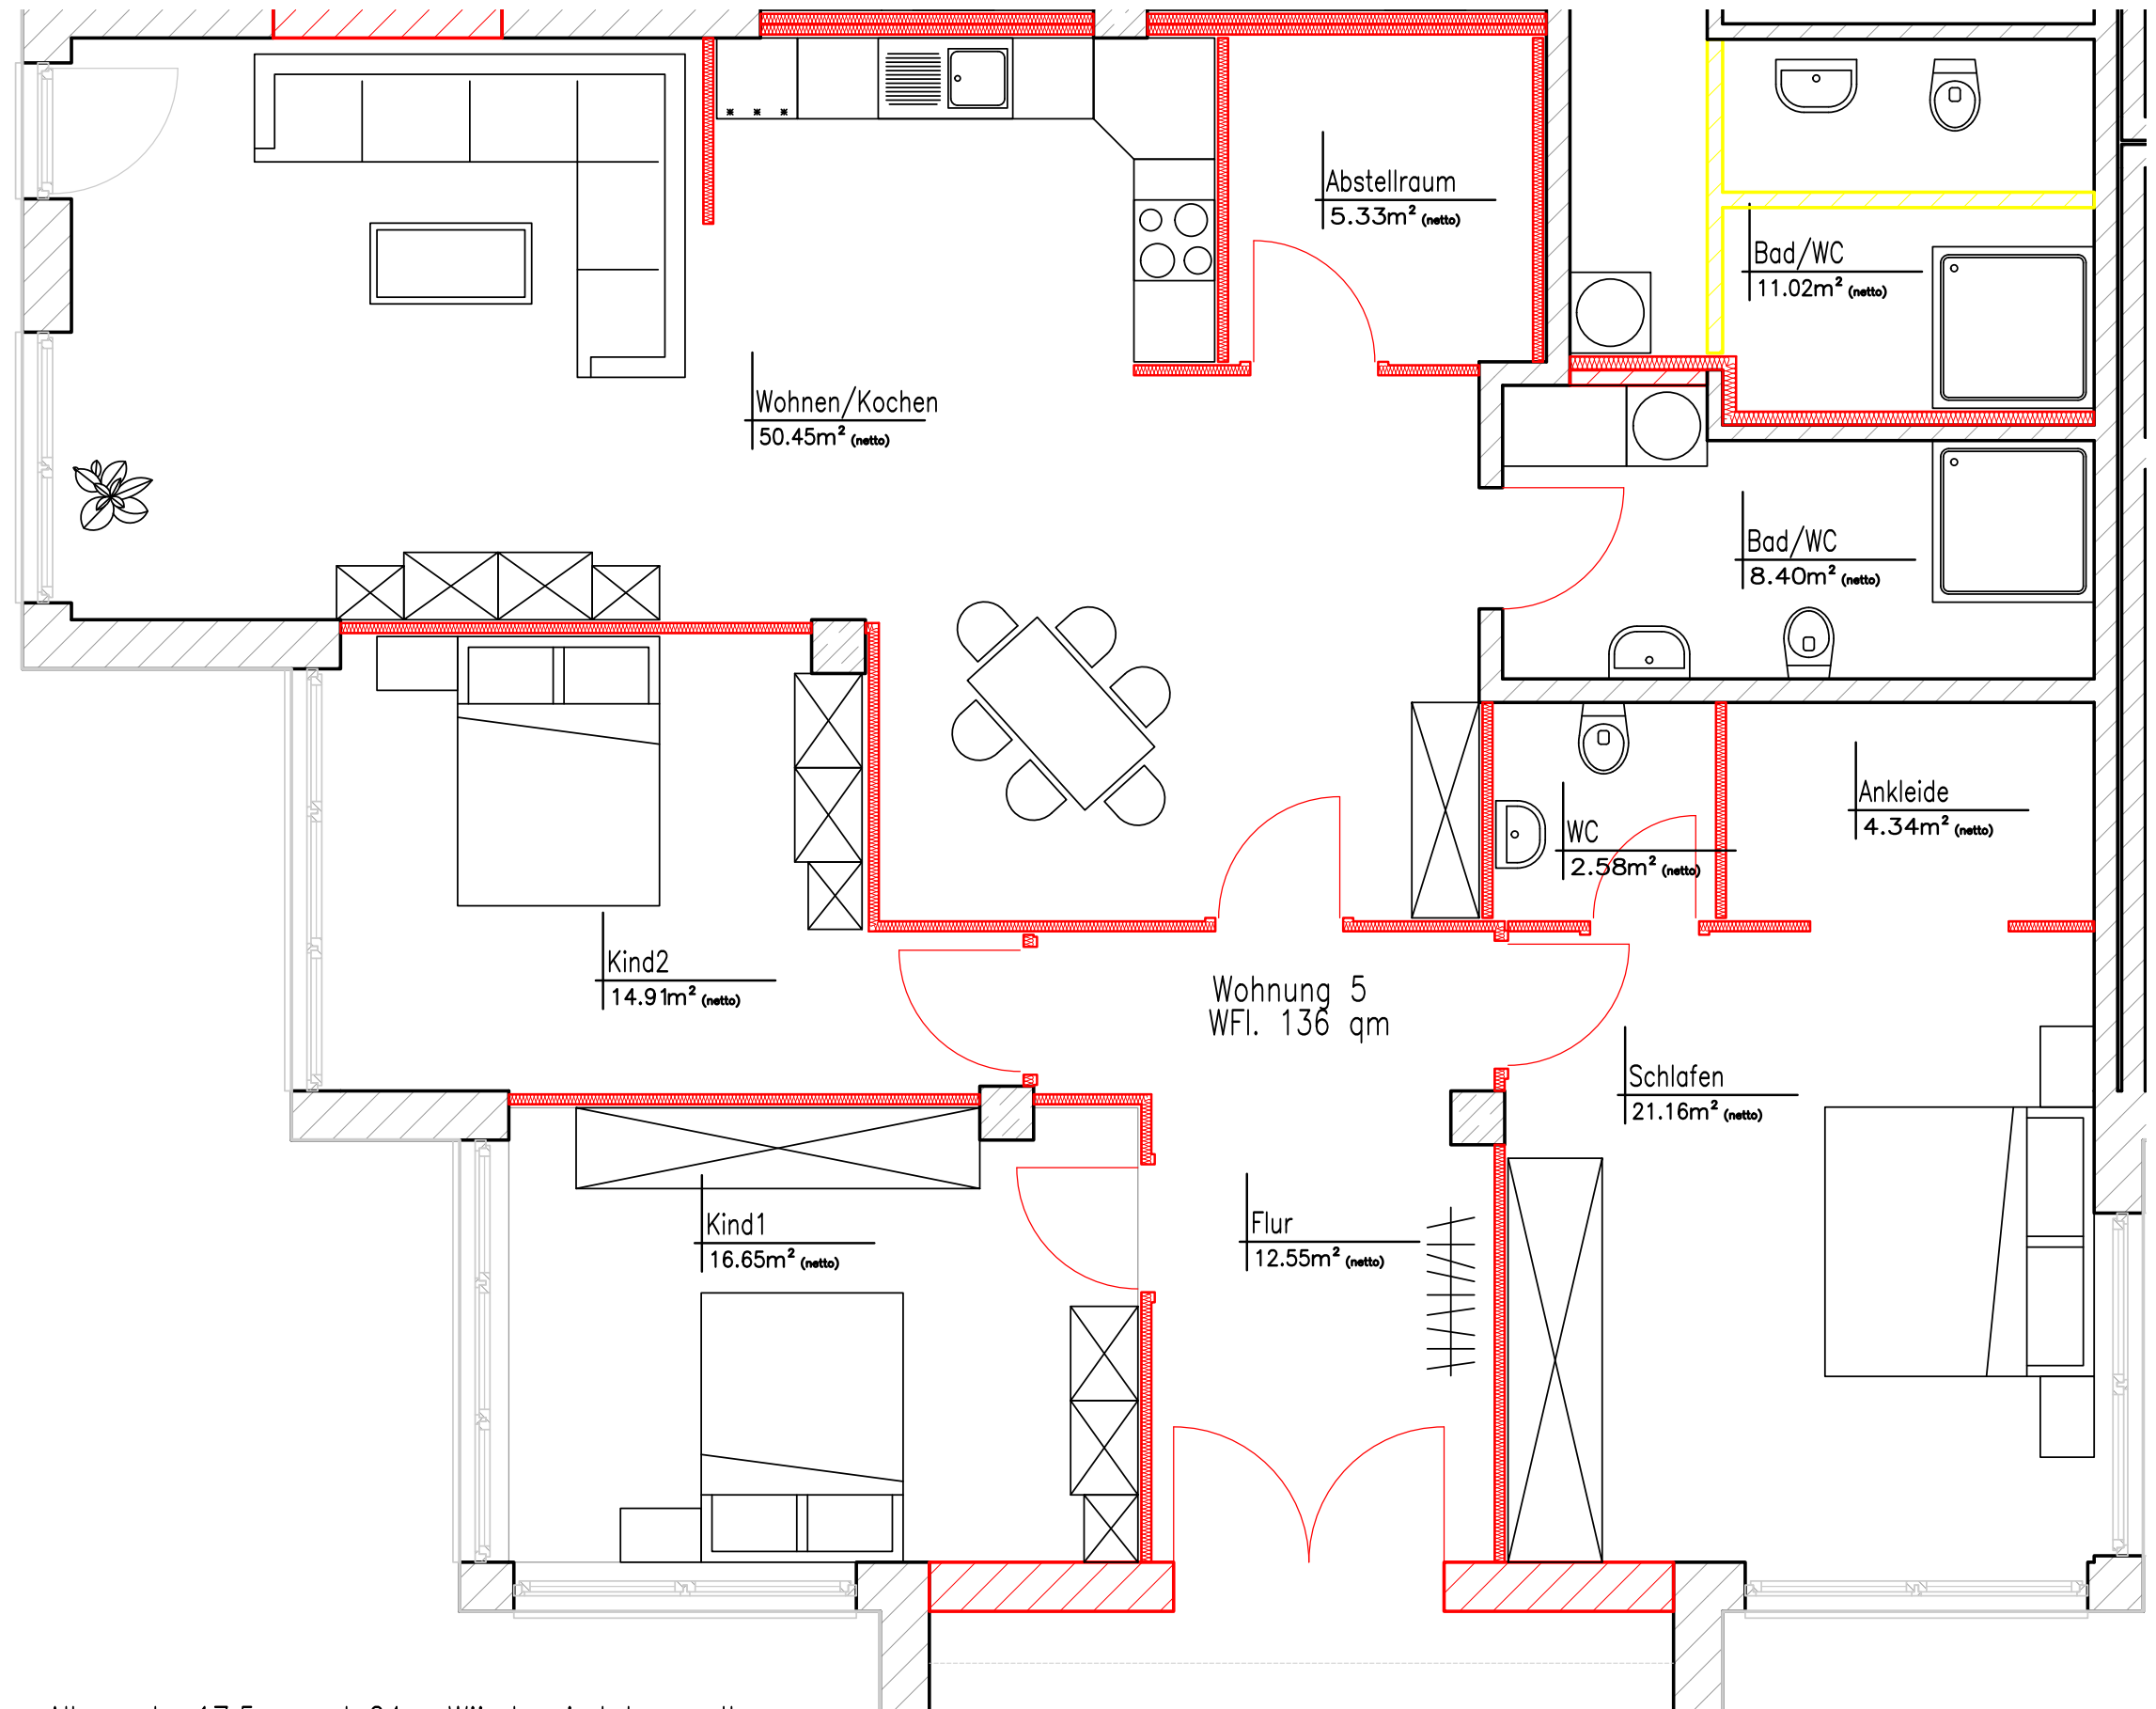

Alle vorh. 17,5er und 24er Wände sind tragend!