


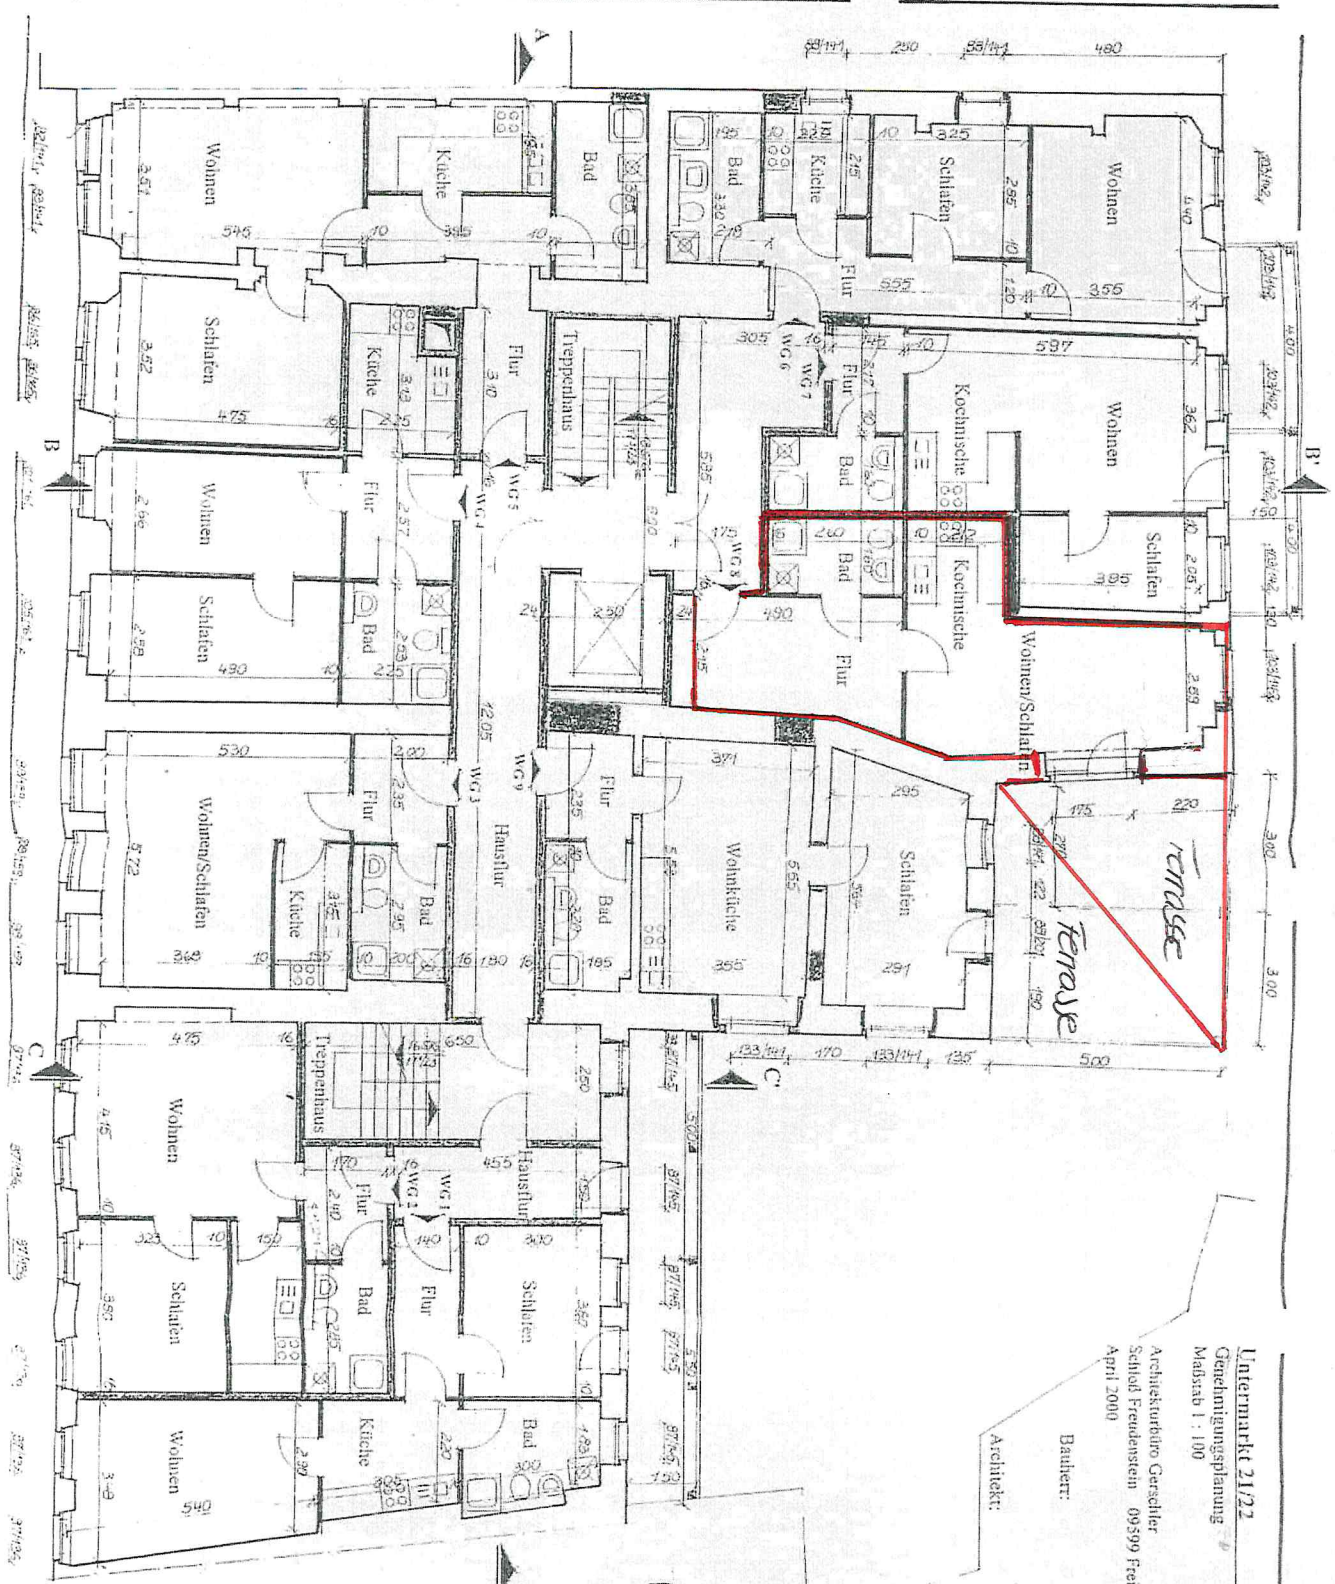

Untermarkt 21/22
Genehmigungsplanung
Maßstab 1 : 100

Architekturbüro Gerschler
Sethi Freundstein 09399 Freiberg
April 2000

Bauherr:
Architekt:

Goldene Pforte
Grundriß 1. OG
Telefon: 22506
Blatt: 03