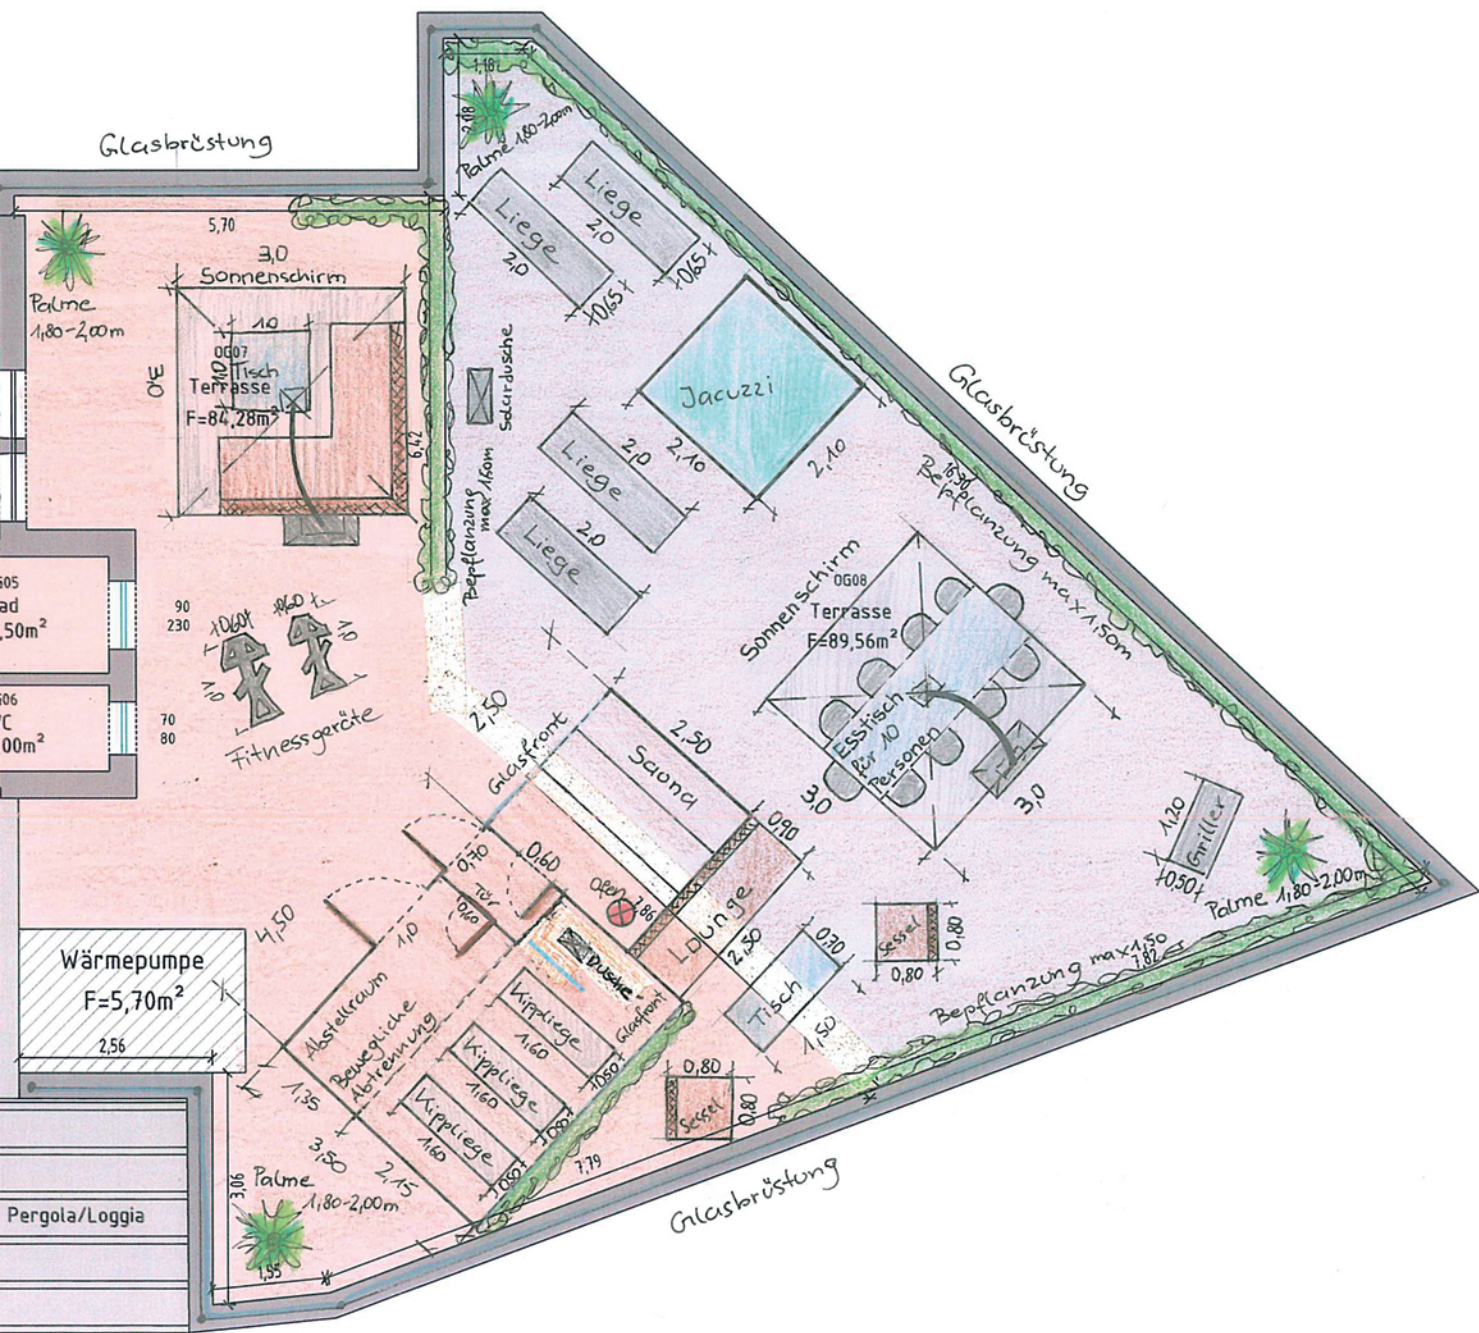


Parifizierungsplan - Innenbereich - OG

vermessen	am:	13.06.2023		von:	hra
ausgewertet	von:	hra	geprüft	von:	hra

GZ: 23114-1

Rev. 3

KG: 75436 -
Riegersdorf

Maßstab 1:100

**VH Vermessung
Hrastnig**

DIPL.-ING. EMANUEL HRASNIG
Zivilingenieur für Geomatics Science
Partnerkanzlei von Dipl.-Ing. CHRISTIAN MALETZ

Richard-Wagner-Straße 7, A-9500 Villach
04242 / 27 45 60 - verm@hrasnig.at