

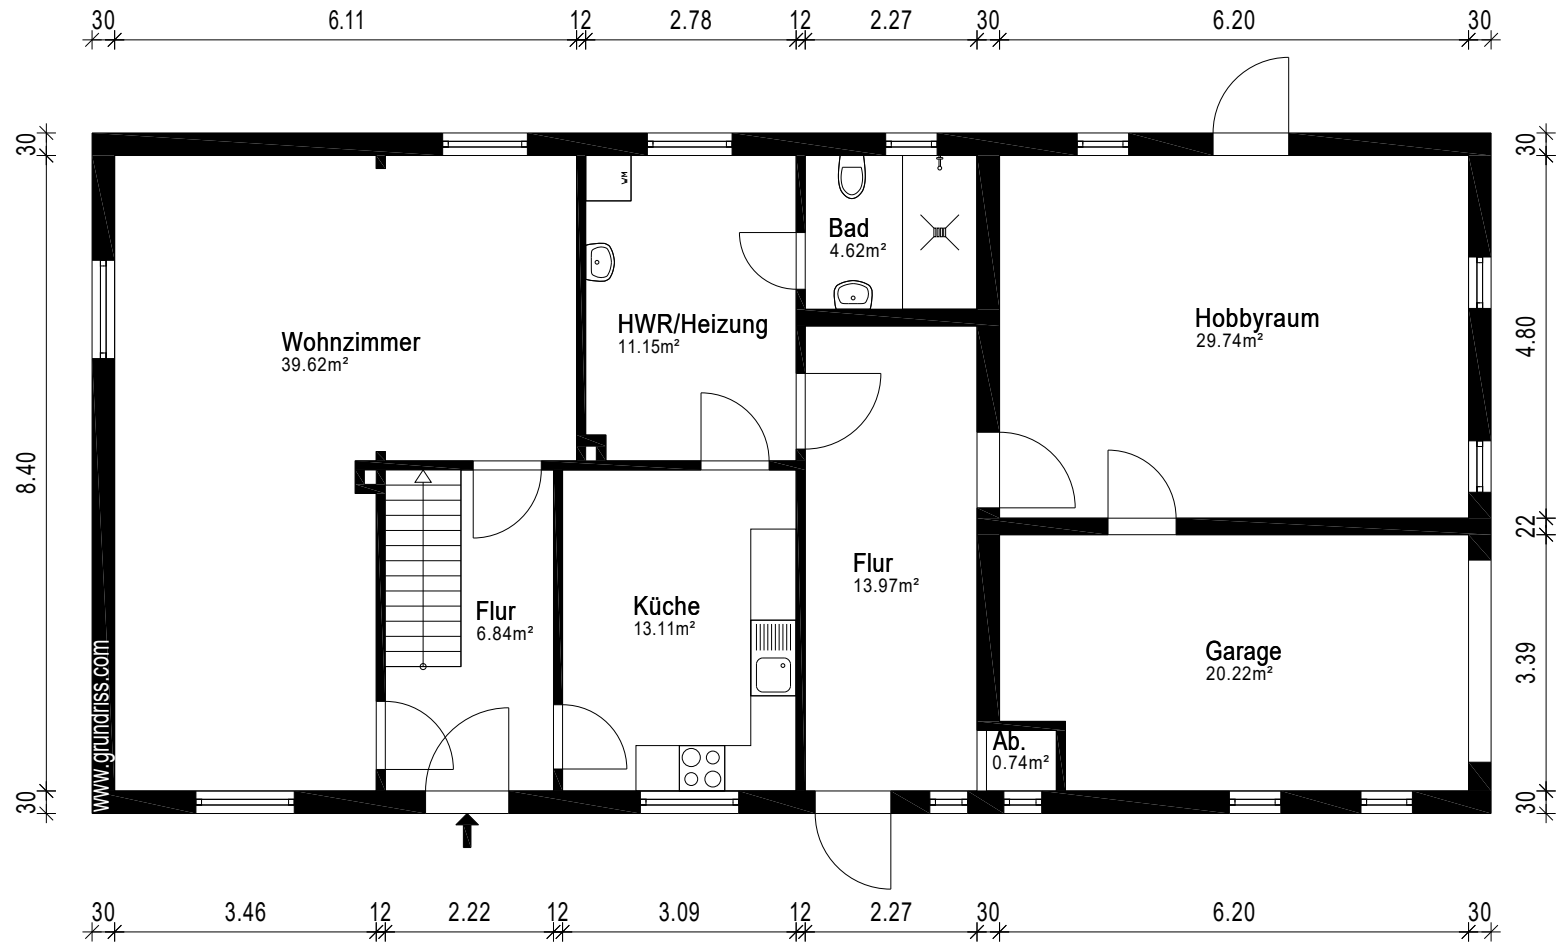
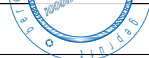


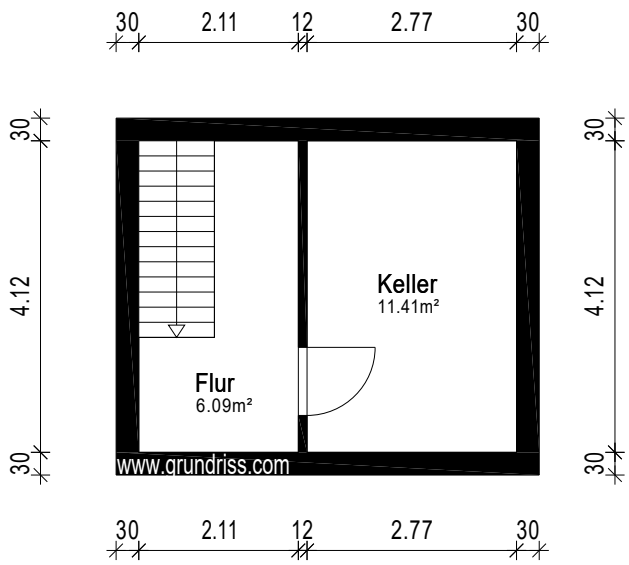

Gebäude EFH		
Ort/Straße 27211 Bassum OT Bramstedt, An der Beeke 9		
Planinhalt Erdgeschoss		 Aufmaß - CAD-Service - Flächen
Maßstab 1:100	Datum 31.10.2025	
Objekt-Nr. -	Plan-Nr. 2	

Gebäude EFH		
Ort/Straße 27211 Bassum OT Bramstedt, An der Beeke 9		
Planinhalt Dachgeschoss		
Maßstab 1:100	Datum 31.10.2025	
Objekt-Nr. -	Plan-Nr. 3	
		Aufmaß - CAD-Service - Flächen

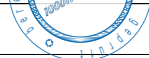

Gebäude EFH			
Ort/Straße 27211 Bassum OT Bramstedt, An der Beeke 9		 Aufmaß - CAD-Service - Flächen	
Planinhalt Kellergeschoss			
Maßstab 1:100	Datum 31.10.2025		
Objekt-Nr. -	Plan-Nr. 1		