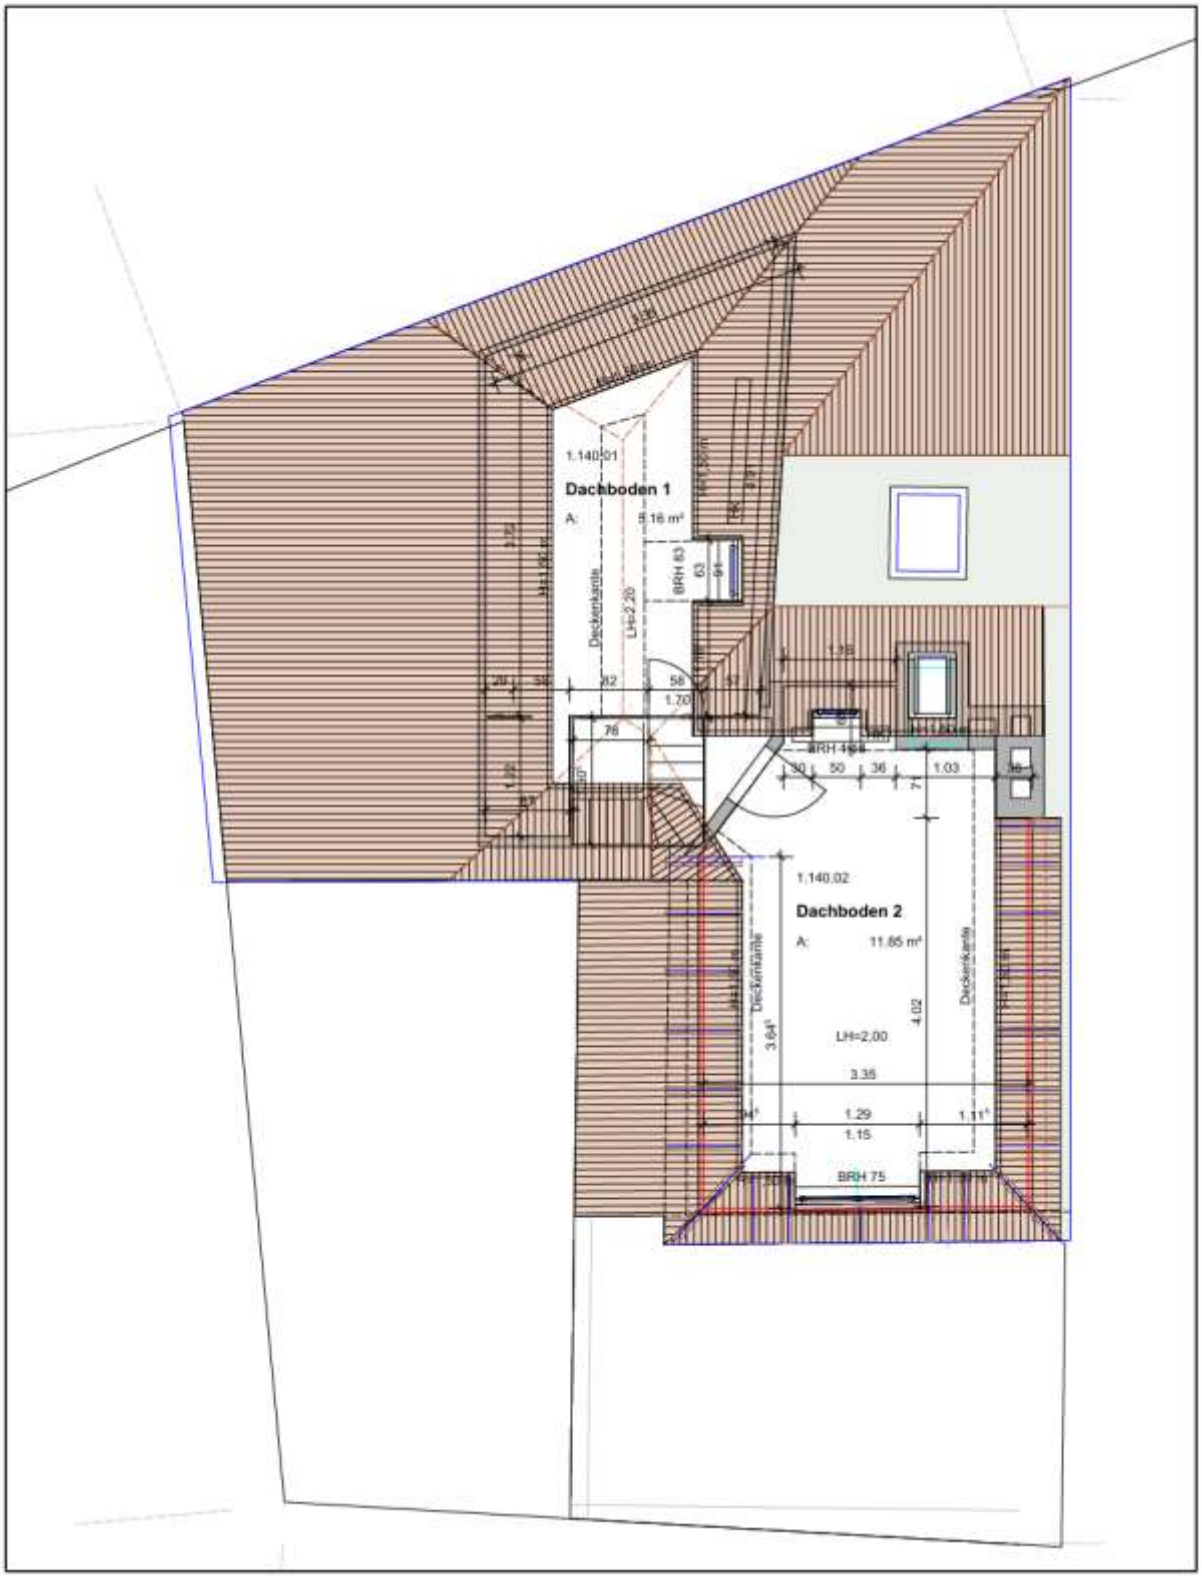
1.140.01
Dachboden 1
A: 5.16 m²
Deckenkante
LH=2.20
BRH 63
1.70
1.03
BRH 75
1.140.02
Dachboden 2
A: 11.65 m²
Deckenkante
LH=2.00
4.02
3.36
1.29
1.15
BRH 75