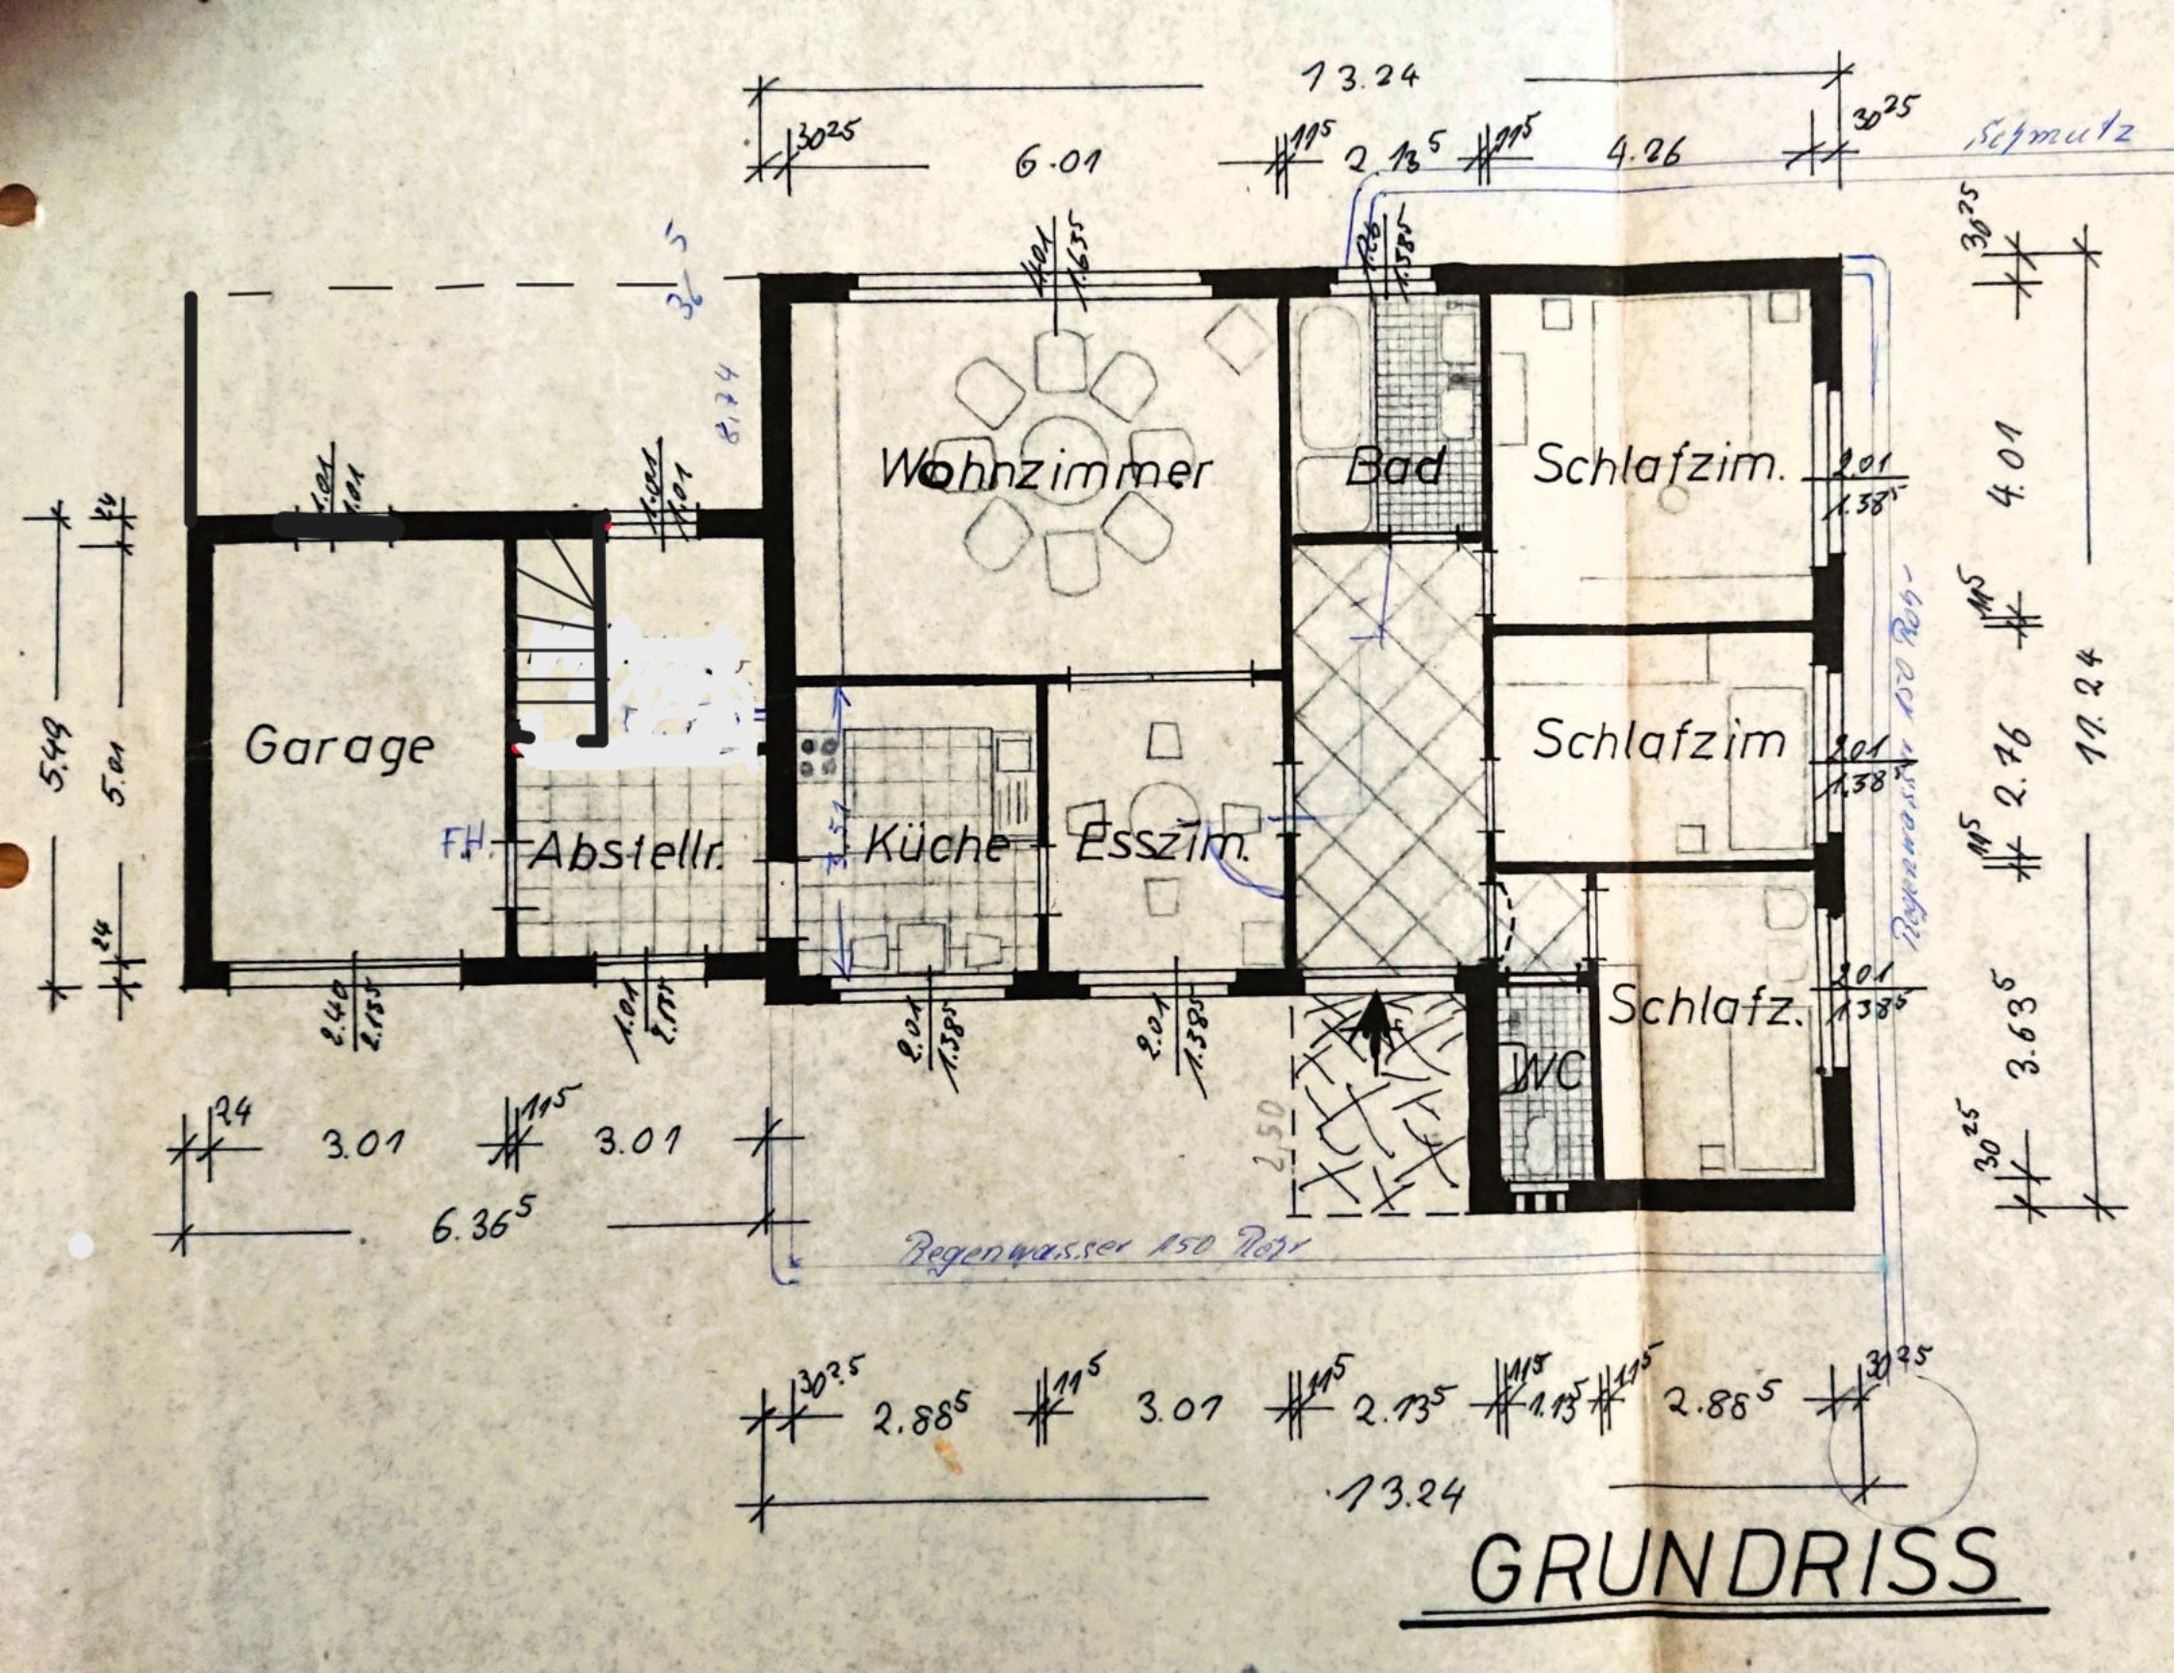
13.24
6.01
2.13
4.26
Schmutz
Wohnzimmer
Bad
Schlafzim.
Schlafzim
Schlafz.
Garage
Abstellr.
Küche
Esszim.
WC
FH
Regenwasser 150 Rohr
3.01
3.01
6.36
2.88
3.01
2.13
2.88
13.24
5.49
5.01
4.01
2.76
3.63
17.24

GRUNDRISS