


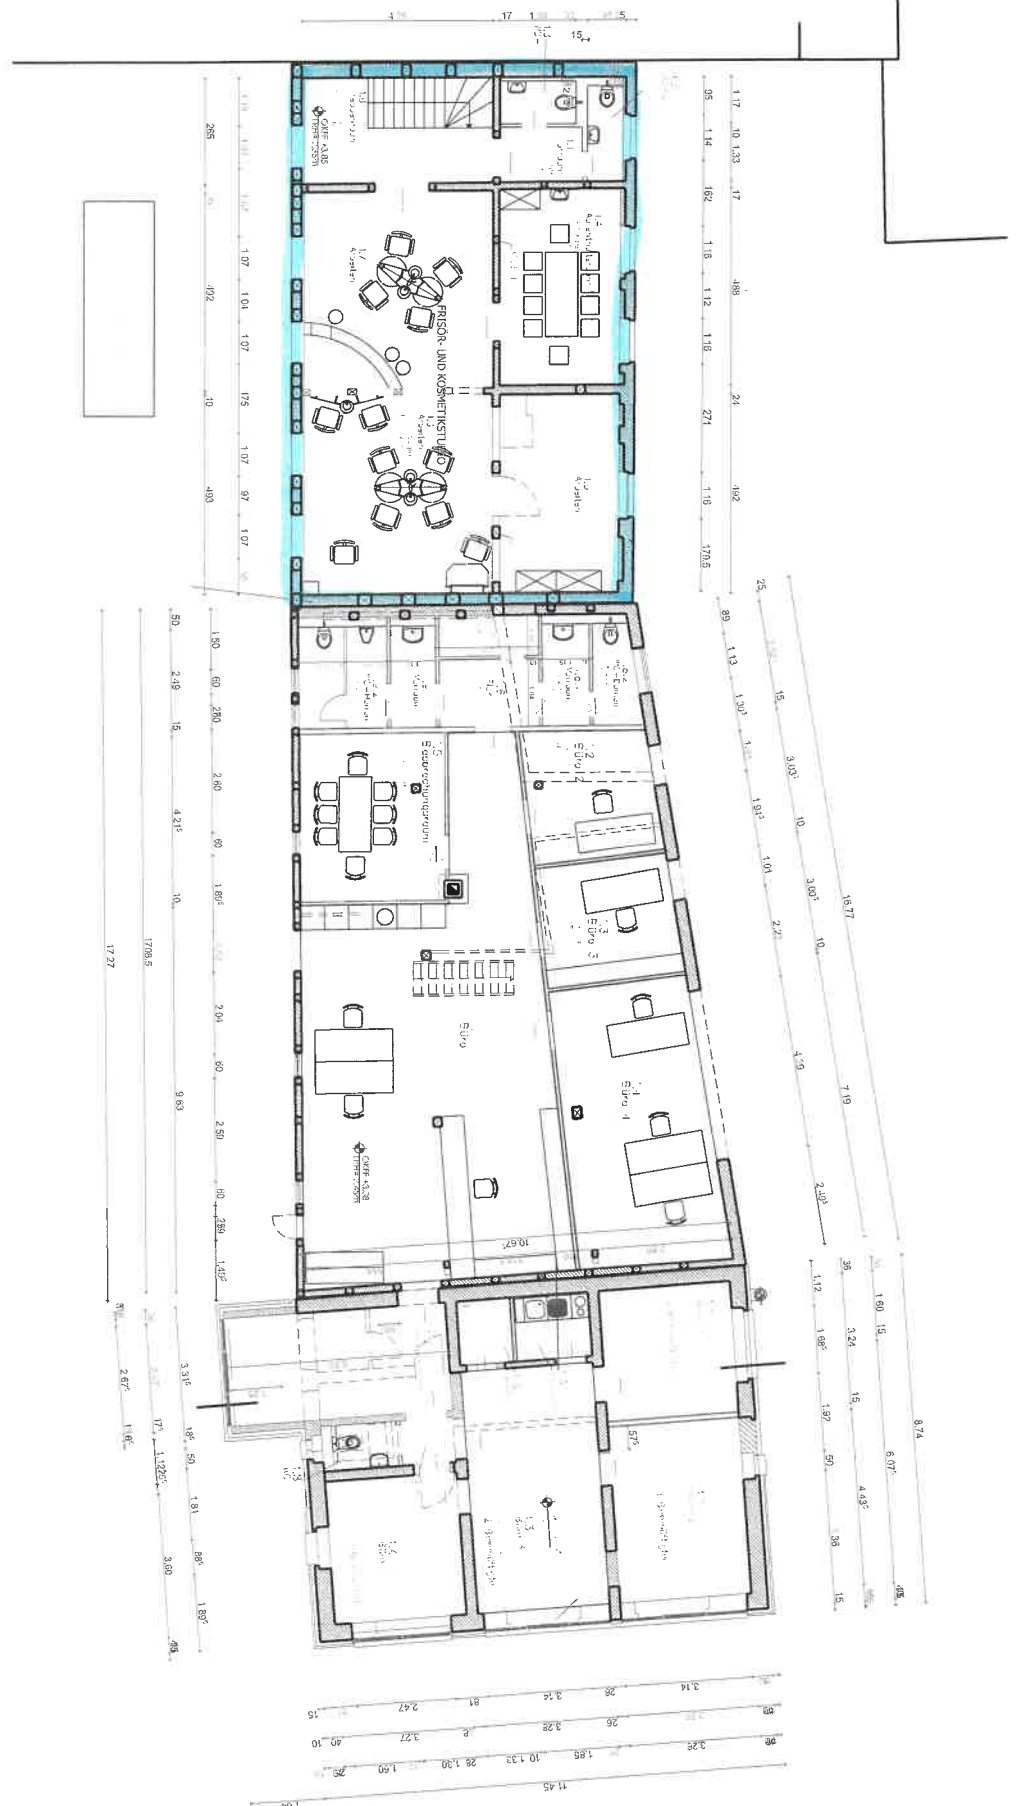

Projekt:
Sanierung Vierrademühle Neubrandenburg- Haus 4.5.6

Projektziele:
Planüberprüfung
Grundriss 1. Obergeschoss
Bauherr / Auftraggeber:
Nordost Grundbesitzverwaltungs KG
K.-D. Schöner
Morgenlandstraße 3
17033 Neubrandenburg
Tel.: 0395 569 16 10
E-Mail: info@nordost-grundbesitz.de

Projektanmerkungen:
01004
Malsbode
20.02.2002
20.02.2002
20.02.2008