



ARCHITEKTEN

B

BERGER

H

HOFMANN



 **DEUTINGER**



TOP 04 - H2 **BLUNTAUSTRASSE | GOLLING**

27.10.2023



WOHN TRAU M BLUNTAUSTRASSE

LAGEPLAN

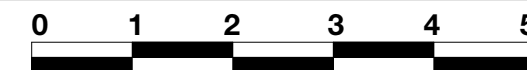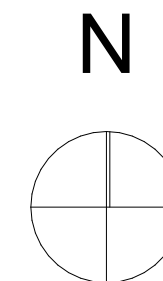


SYMBOLPLAN - BEI DIESER PLANLICHEN DARSTELLUNG HANDELT ES SICH UM EINE SCHEMATISCHE DARSTELLUNG. GÜLTIG IST DAS NATURMASS/ROHBAUMASS. DIE MÖBLIERUNG IST EIN VORSCHLAG DES BAUTRÄGERS. ÄNDERUNGEN VORBEHALTEN.




Hubdorf 19A · 5611 Grossarl
 Ruf: +43 6414 203 84
 www.deutinger.com
 e-Mail: office@deutinger.com

DATUM	27.10.2023	M	1:500
-------	------------	---	-------


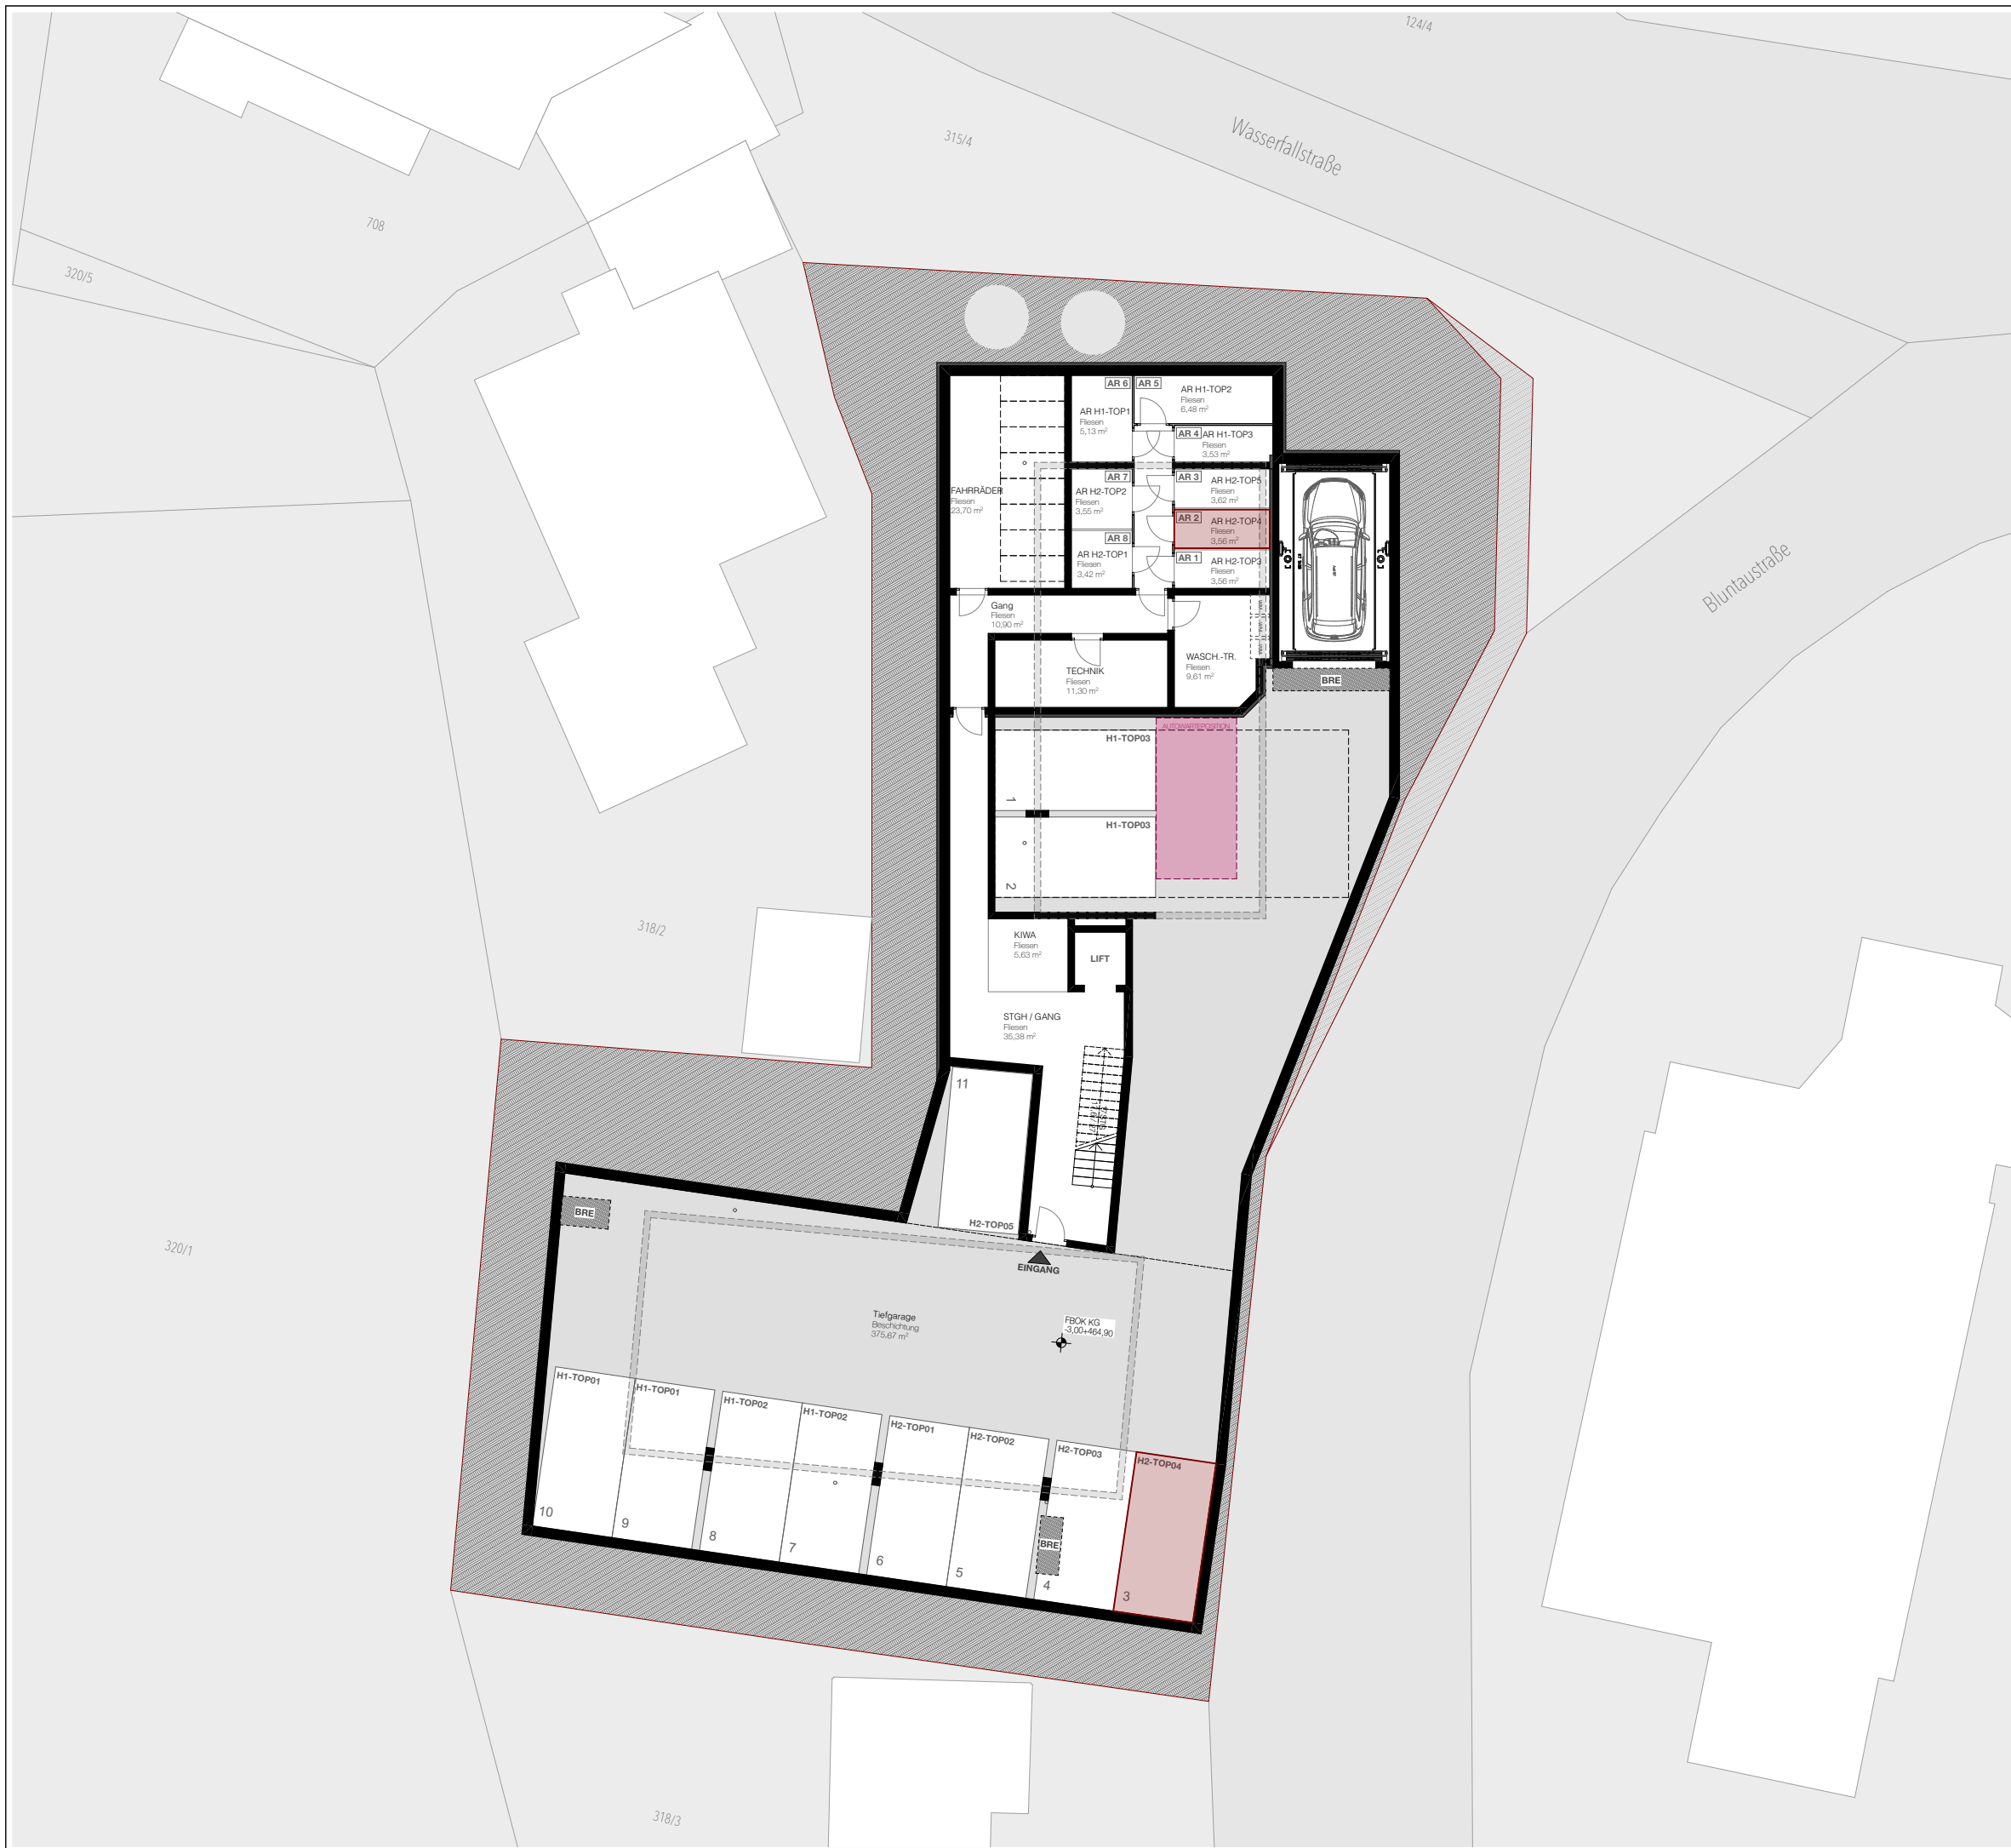


WOHN TRAUM BLUNTAUSTRASSE

ÜBERSICHT UG

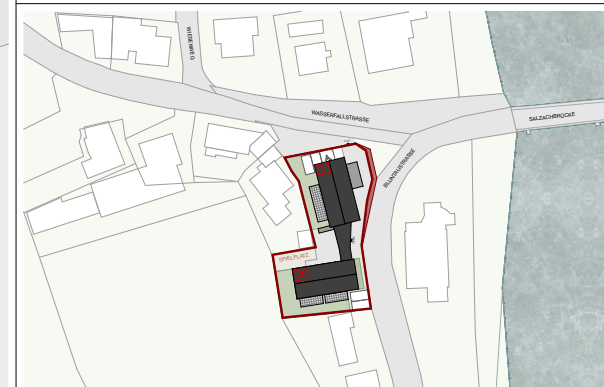

LAGEPLAN

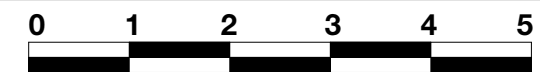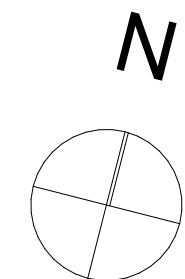

SYMBOLPLAN - BEI DIESER PLANLICHEN DARSTELLUNG HANDELT ES SICH UM EINE SCHEMATISCHE DARSTELLUNG. GÜLTIG IST DAS NATURMASS/ROHBAUMASS. DIE MÖBLIERUNG IST EIN VORSCHLAG DES BAUTRÄGERS. ÄNDERUNGEN VORBEHALTEN.

DEUTINGER
 Hubdorf 19A · 5611 Grossarl
 Ruf: +43 6414 203 84
 www.deutinger.com
 e-Mail: office@deutinger.com

DATUM 27.10.2023 M 1:200





WOHN TRAU M BLUNTAUSTRASSE

ÜBERSICHT 1.0G



LAGEPLAN

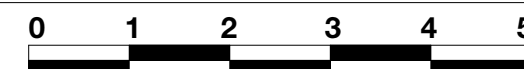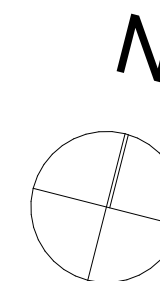

SYMBOLPLAN - BEI DIESER PLANLICHEN DARSTELLUNG HANDELT ES SICH UM EINE SCHEMATISCHE DARSTELLUNG. GÜLTIG IST DAS NATURMASS/ROHBAUMASS. DIE MÖBLIERUNG IST EIN VORSCHLAG DES BAUTRÄGERS. ÄNDERUNGEN VORBEHALTEN.



WOHN TRAUM BLUNTAUSTRASSE

HAUS 2 | TOP 04 | 1.0G




RAUMAUFLISTUNG

H2_TOP04	AR	2,04
H2_TOP04	BAD	5,52
H2_TOP04	SCHLAFEN	11,58
H2_TOP04	VR	1,62
H2_TOP04	VR	6,02
H2_TOP04	W/E/K	24,03
		50,81 m²

AUSSENBEREICH

AR H2-TOP4	3,56
BALKON	9,86
13,42 m²	

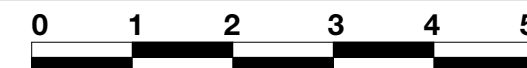

SYMBOLPLAN - BEI DIESER PLANLICHEN DARSTELLUNG HANDELT ES SICH UM EINE SCHEMATISCHE DARSTELLUNG. GÜLTIG IST DAS NATURMASS/ROHBAUMASS. DIE MÖBLIERUNG IST EIN VORSCHLAG DES BAUTRÄGERS. ÄNDERUNGEN VORBEHALTEN.

DEUTINGER

Hubdorf 19A · 5611 Grossarl
 Ruf: +43 6414 203 84
 www.deutinger.com
 e-Mail: office@deutinger.com

DATUM 27.10.2023 M 1:75