
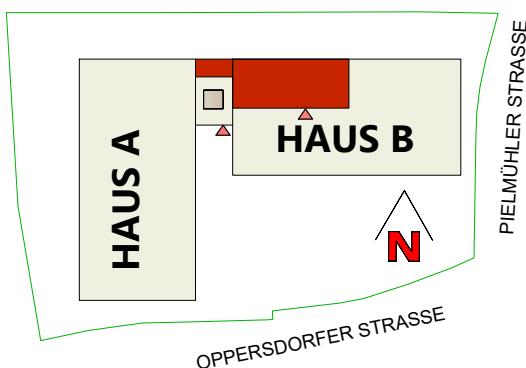


Haus B - 1. Obergeschoss - Wohnung 21

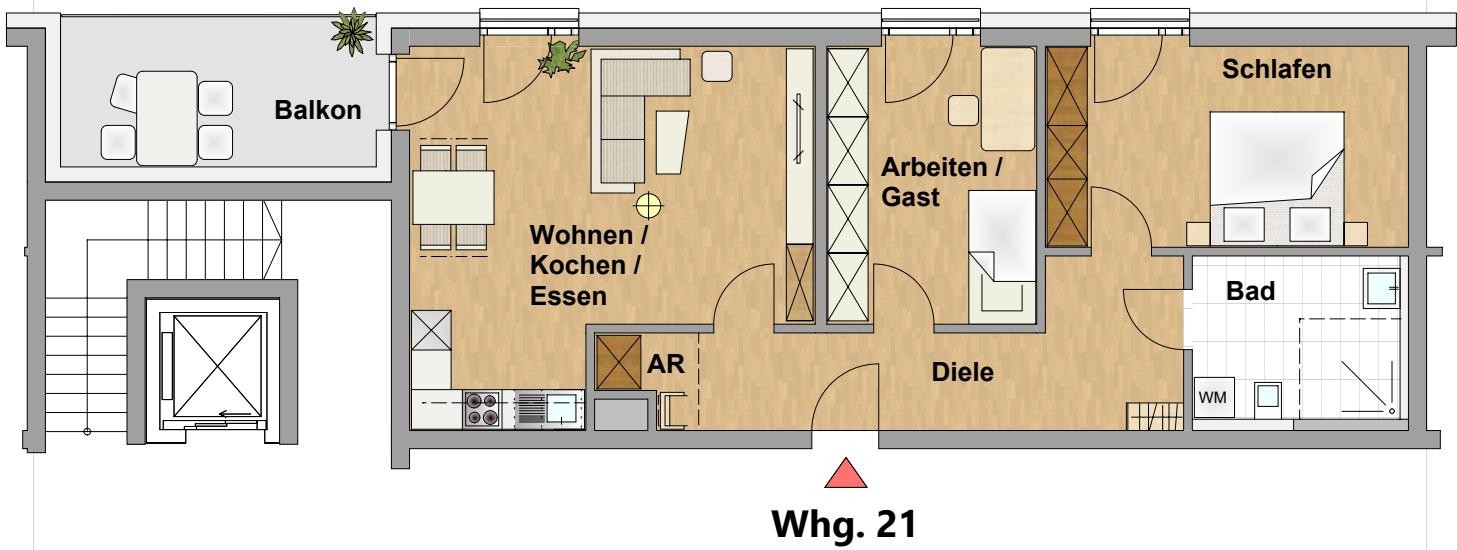

Wohnfläche Whg. 21: **88,23 m²**

Wohnen/Kochen/Essen	29,68 m ²
Schlafen	16,68 m ²
Arbeiten / Gast	13,17 m ²
Bad	8,27 m ²
Abstellraum (AR)	1,75 m ²
Diele	13,23 m ²
Balkon (10,90 m ² zu 1/2)	5,45 m ²

- * grosszügiger Balkon
- * Barrierefreies Bad
- * Bad mit Waschmaschinenanschluss
- * zusätzliches Arbeits- bzw. Gästezimmer
- * gesonderte Diele