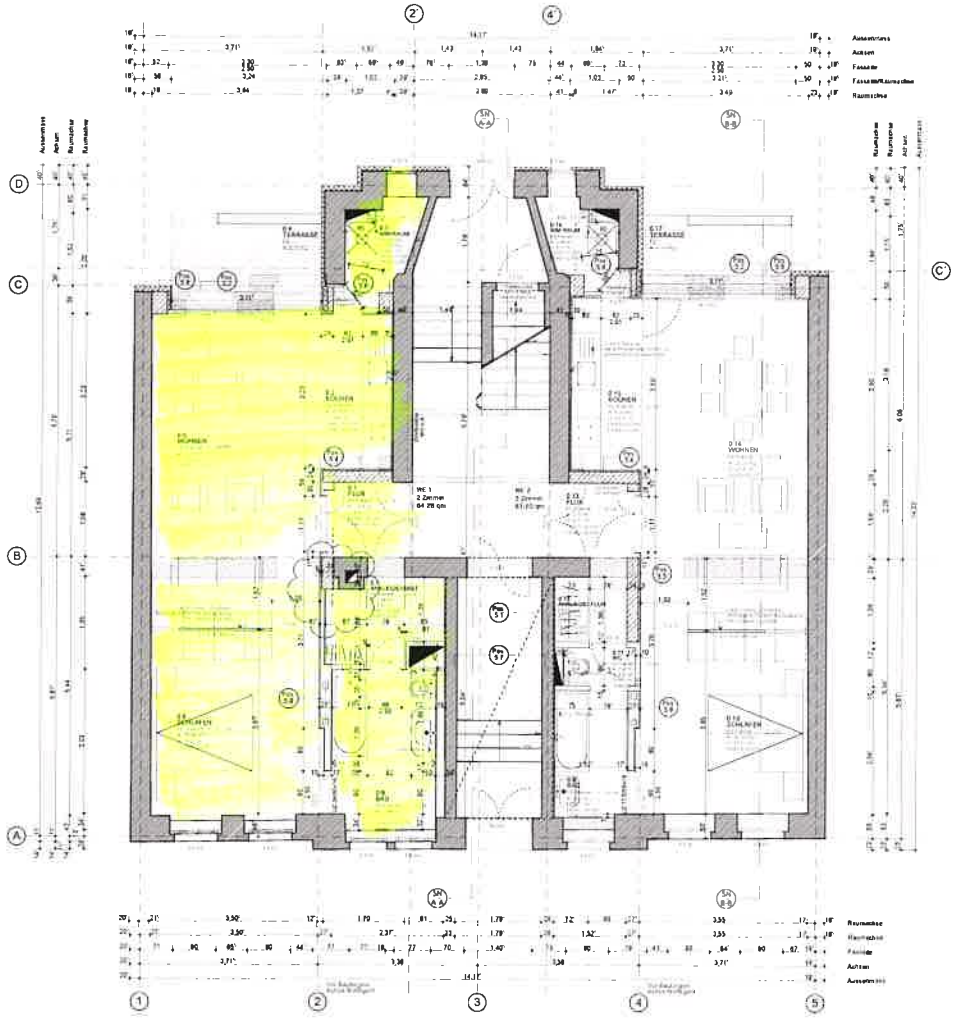

Änderungen:

Nr.	Datum	grd.	Art der Änderung
	01.02.06	wgb	Entwurfsstand LA Architekten
	11.04.06	wgb	eing. Überarbeitung

Fassaden:

Datum	Art	Ansichten
01.02.06	Ausführung	Südost, Nordwest
11.04.06	Ausführung	Südost, Nordwest

Legende

Legende

WÜR 43a

A GR 00.1

Maßstab: 1 : 50	Planbezeichnung: Grundriss Erdgeschoss
Format: 84 x 59,4	Planungsstand: Ausführungsplanung
Planstand: 01.02.06 gezeichnet: wgb	Bauvorhaben: Sanierung Mehrfamilienhaus Würzburger Straße 43 a 09130 Chemnitz
Freigabe Bauherr:	Bauherr: Wohl & Partner GmbH Schmiedenerstr. 8 71332 Waiblingen T 07151 - 60 45 60 F 07151 - 60 45 66 6
Freigabe Architekt:	Architekt: Söllner Architekten Paul-Jäkel-Str. 22 09113 Chemnitz T 0371 - 37 00 38 2 F 0371 - 37 00 38 3
	Tragwerksplaner: Dipl.-Ing. Wolfgang Söllner Paul-Jäkel-Str. 22 09113 Chemnitz T 0371 - 37 00 38 2 F 0371 - 37 00 38 3
Bemerkungen:	Planummer: A GR 00
	Planungsstufe: WP 1