Grundriss Erdgeschoss
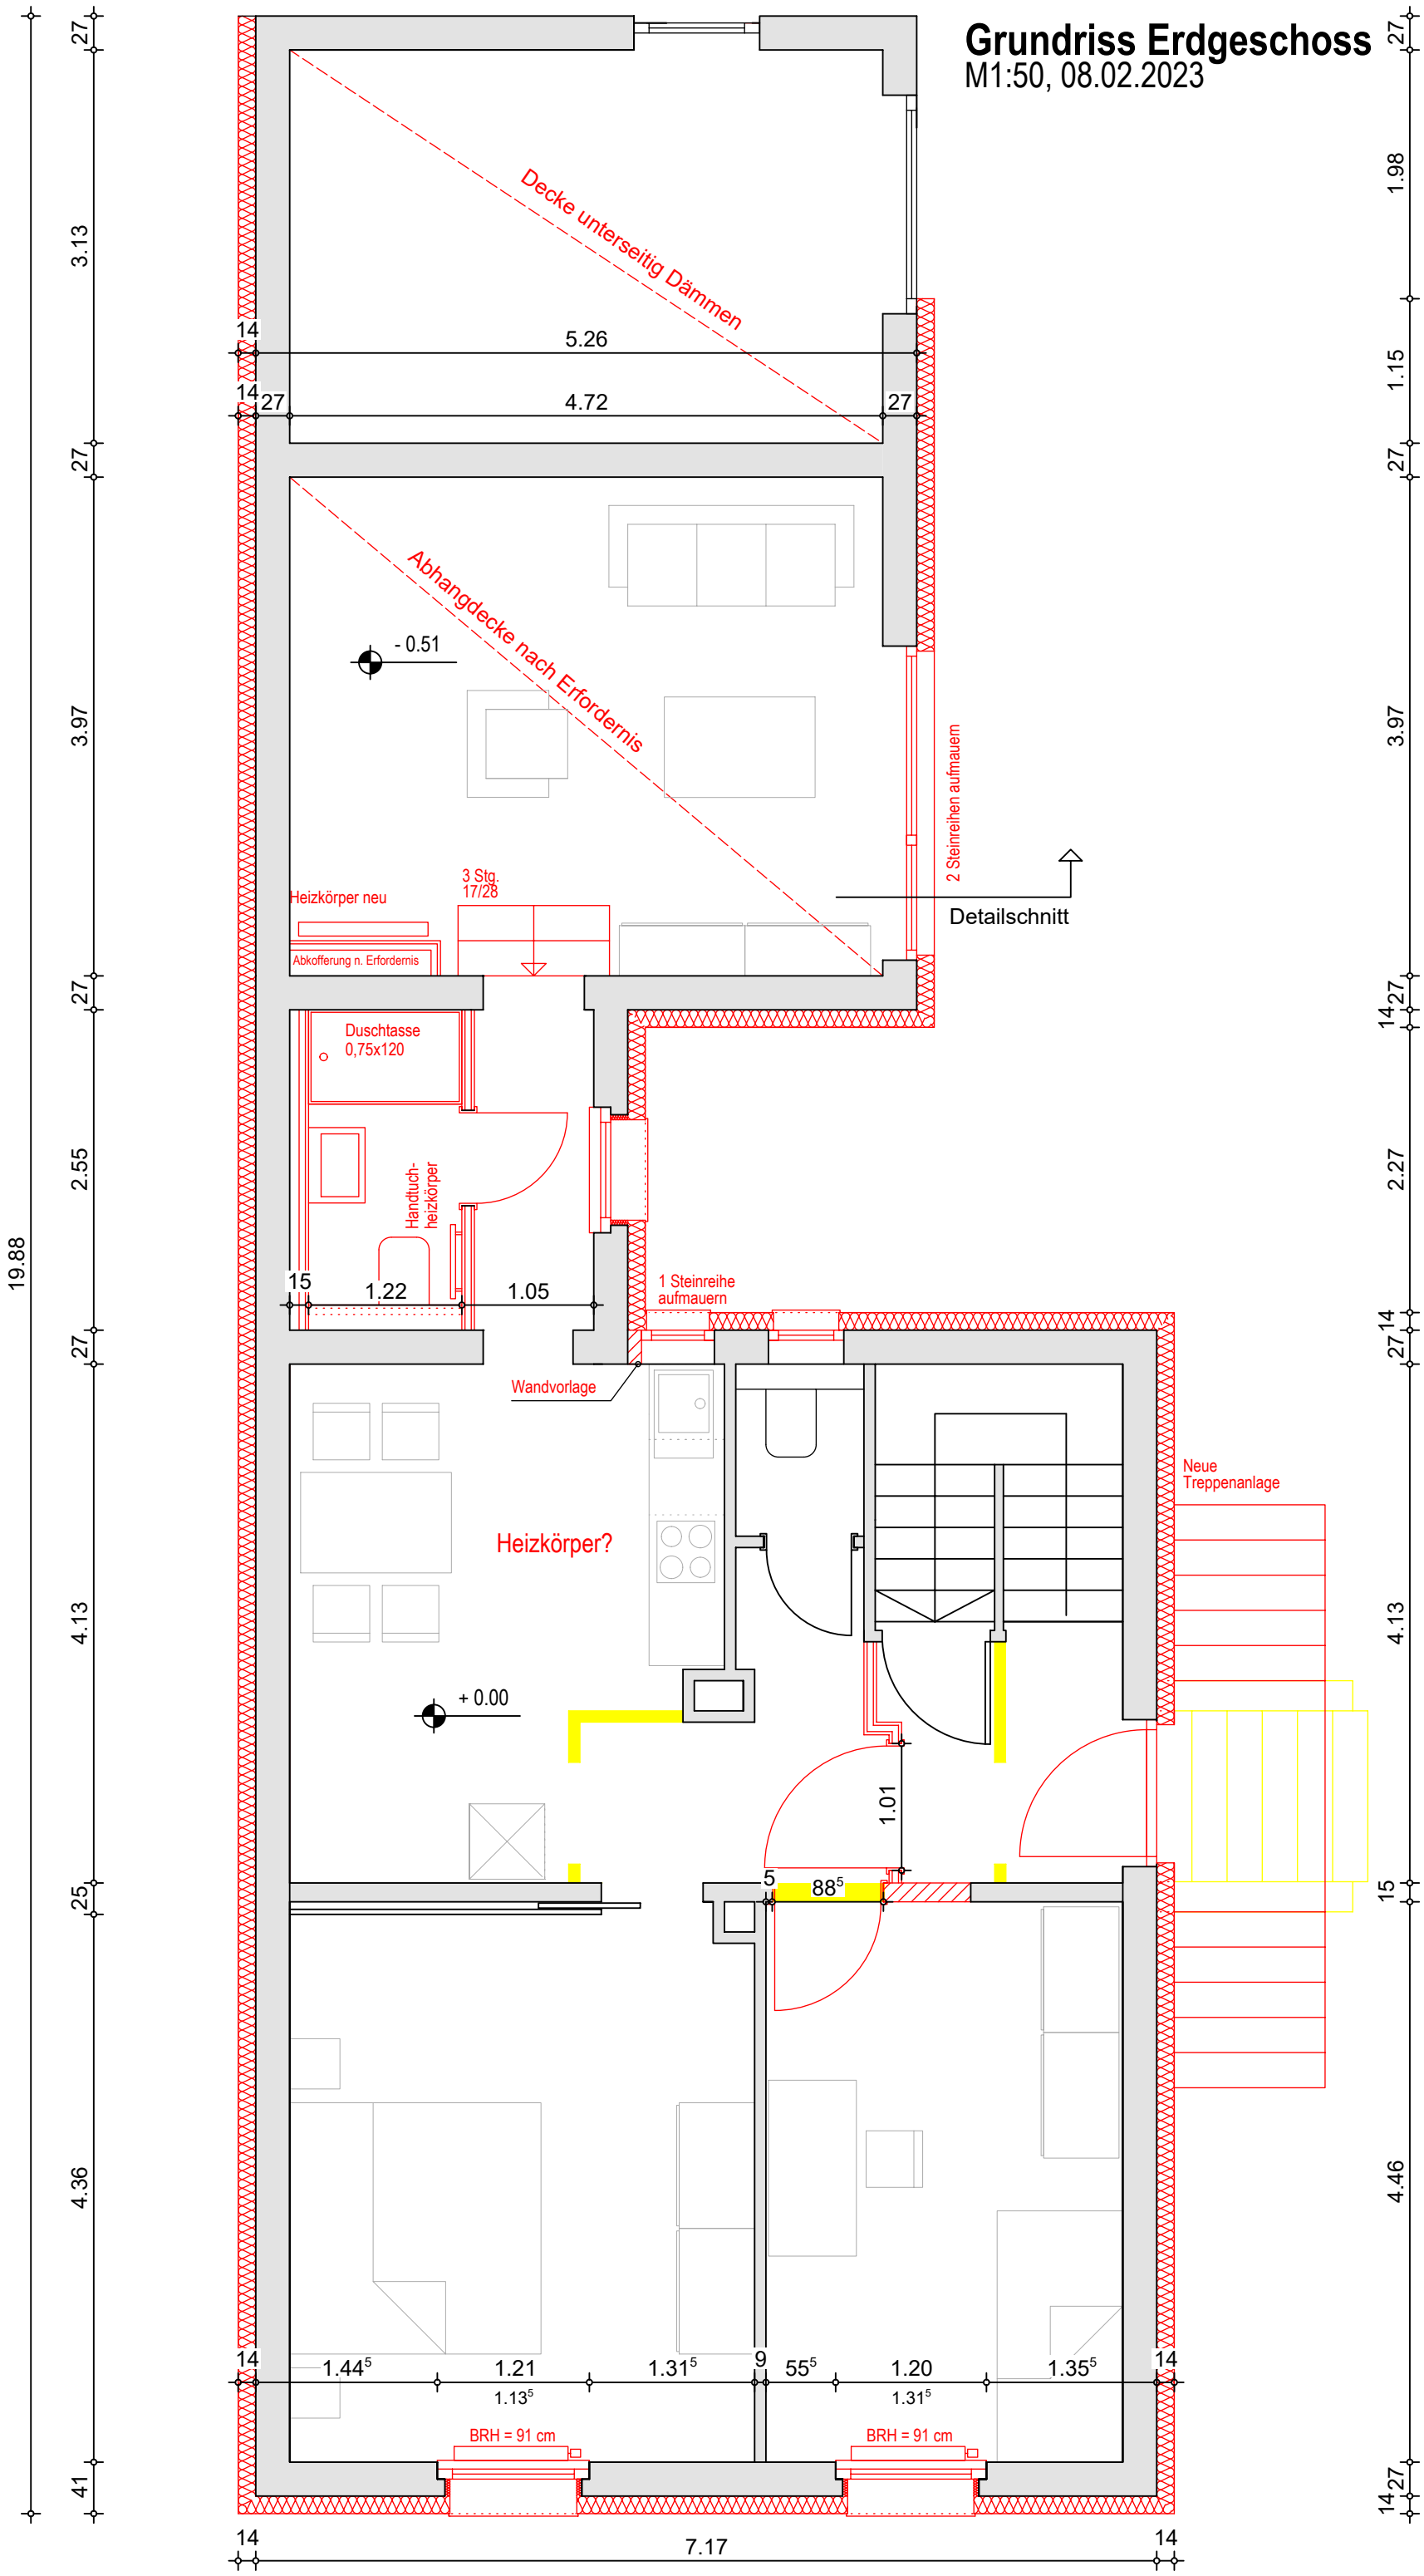
M1:50, 08.02.2023