


HALL SchönEGG - HAUS A/B


Krajnc - Straße 15/15A

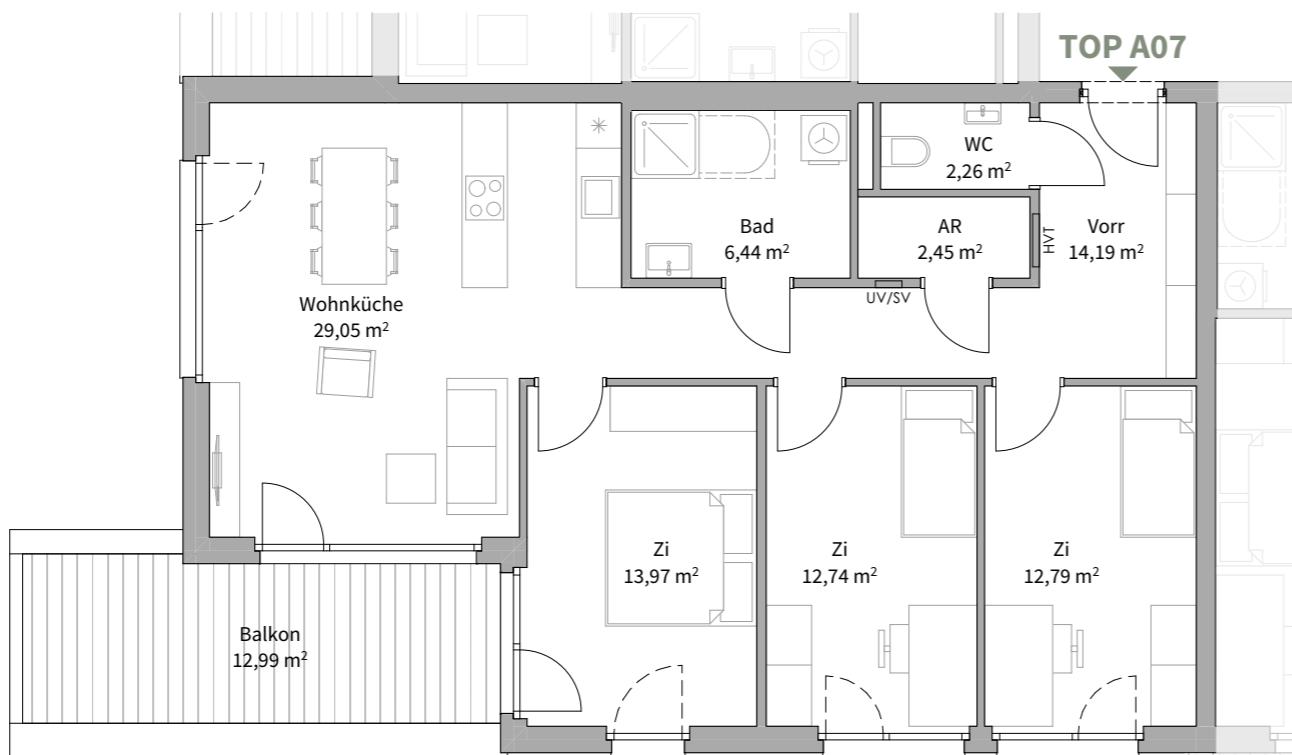

Top A07

1. Obergeschoss

Wohnküche	29,05
Vorr	14,19
Zi	13,97
Zi	12,79
Zi	12,74
Bad	6,44
AR	2,45
WC	2,26
Wohnnutzfläche	93,89 m²
Balkon	12,99
KA A07	9,01

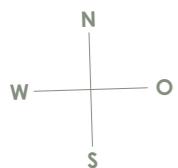

1m
0m 3m
Maßstab 1:100

Alle Maße sind Rohbaumaße. Maßtoleranzen bis zu +/-3% möglich. Für Möblierung Naturmaße nehmen.
Die Möblierung ist im Preis nicht enthalten. Artikel und Preisabweichungen sowie Irrtum und Druckfehler vorbehalten. Stand Mai 2025