

ALBERT SCHREGLMANN
WIESENGRUND 3 / MENZLAS
95519 SCHLAMMERSDORF

WOHNHAUS — NEUBAU
MIT NEBENGEBÄUDE
M 1 : 100

SCHLAMMERSDORF, FL. NR. 182/5
GRUNDRISSSE u. SCHNITTE

BAUHERR: *Schreghmann Albert Schreghmann Ostrod*

NACHBARN: *P. Schwa i. A. H. Schmitt*

Gemeinde


95519 Schlammersdorf

V O R B A C H , D E N


10 . 02 . 98

meier
BAUUNTERNEHMEN
Poststr. 2 • Tel. 09205/333
95519 Vorbach


ERDGESCHOSS

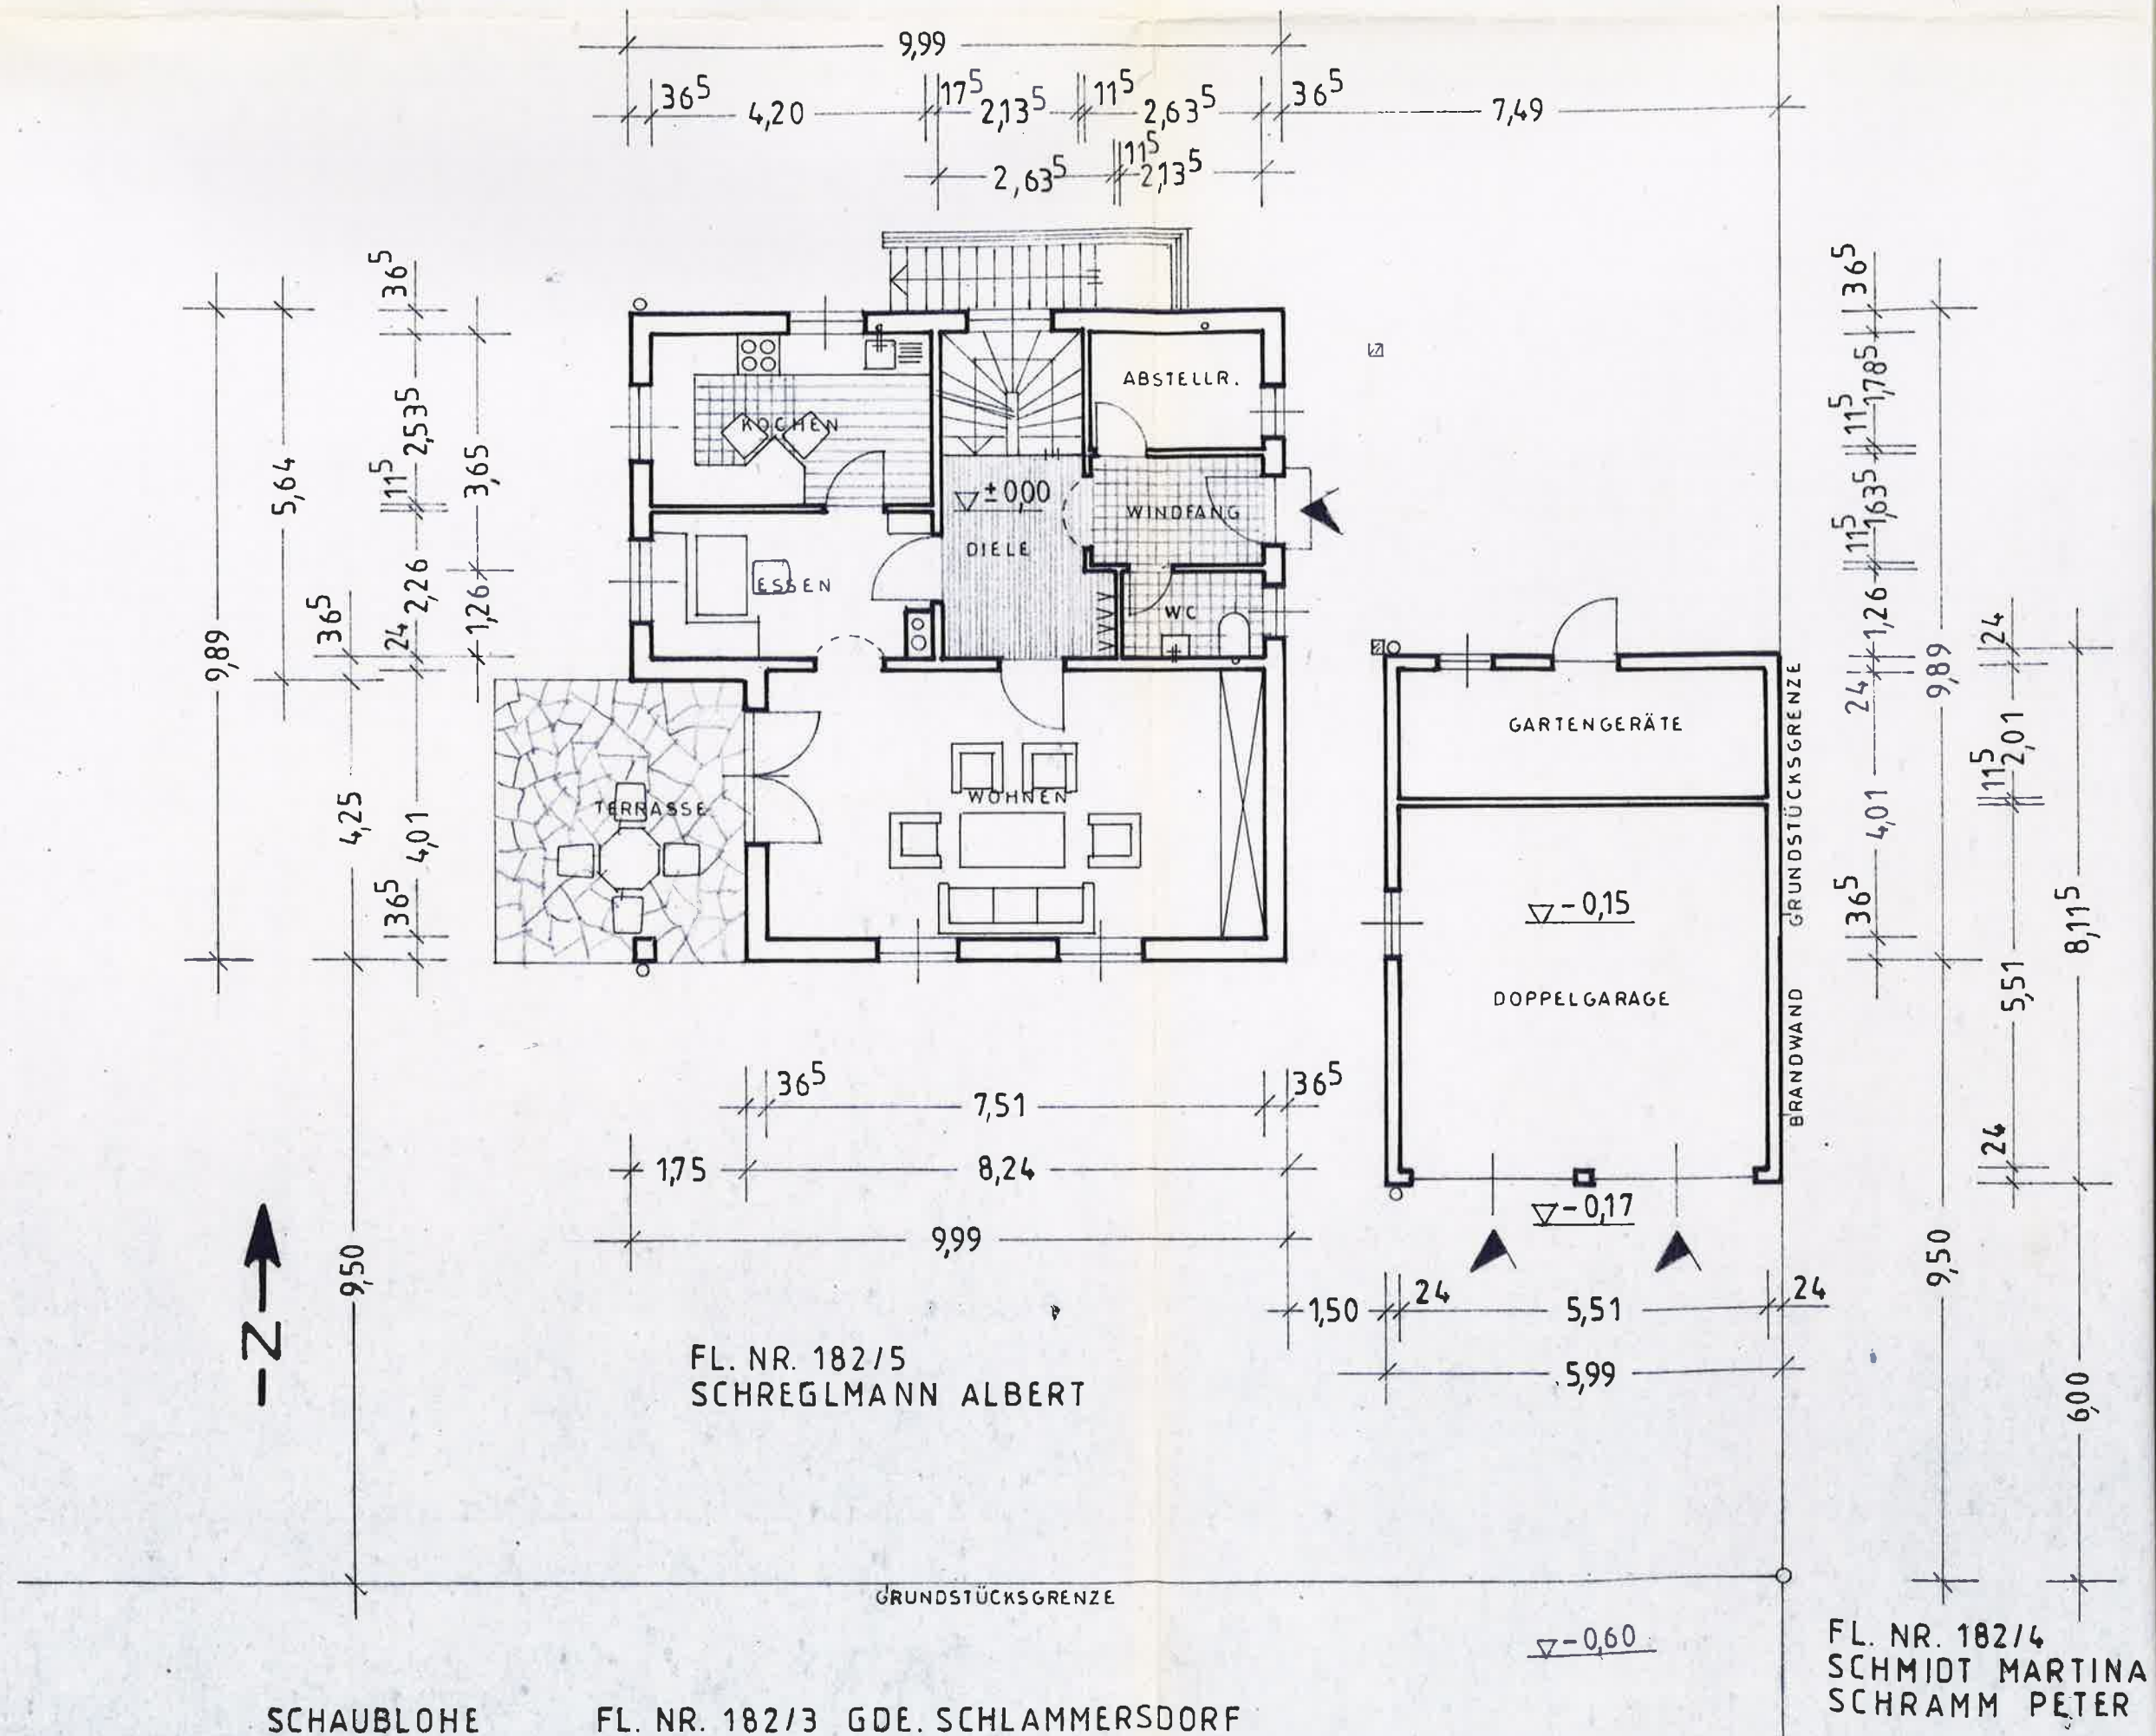

DACHGESCHOSS

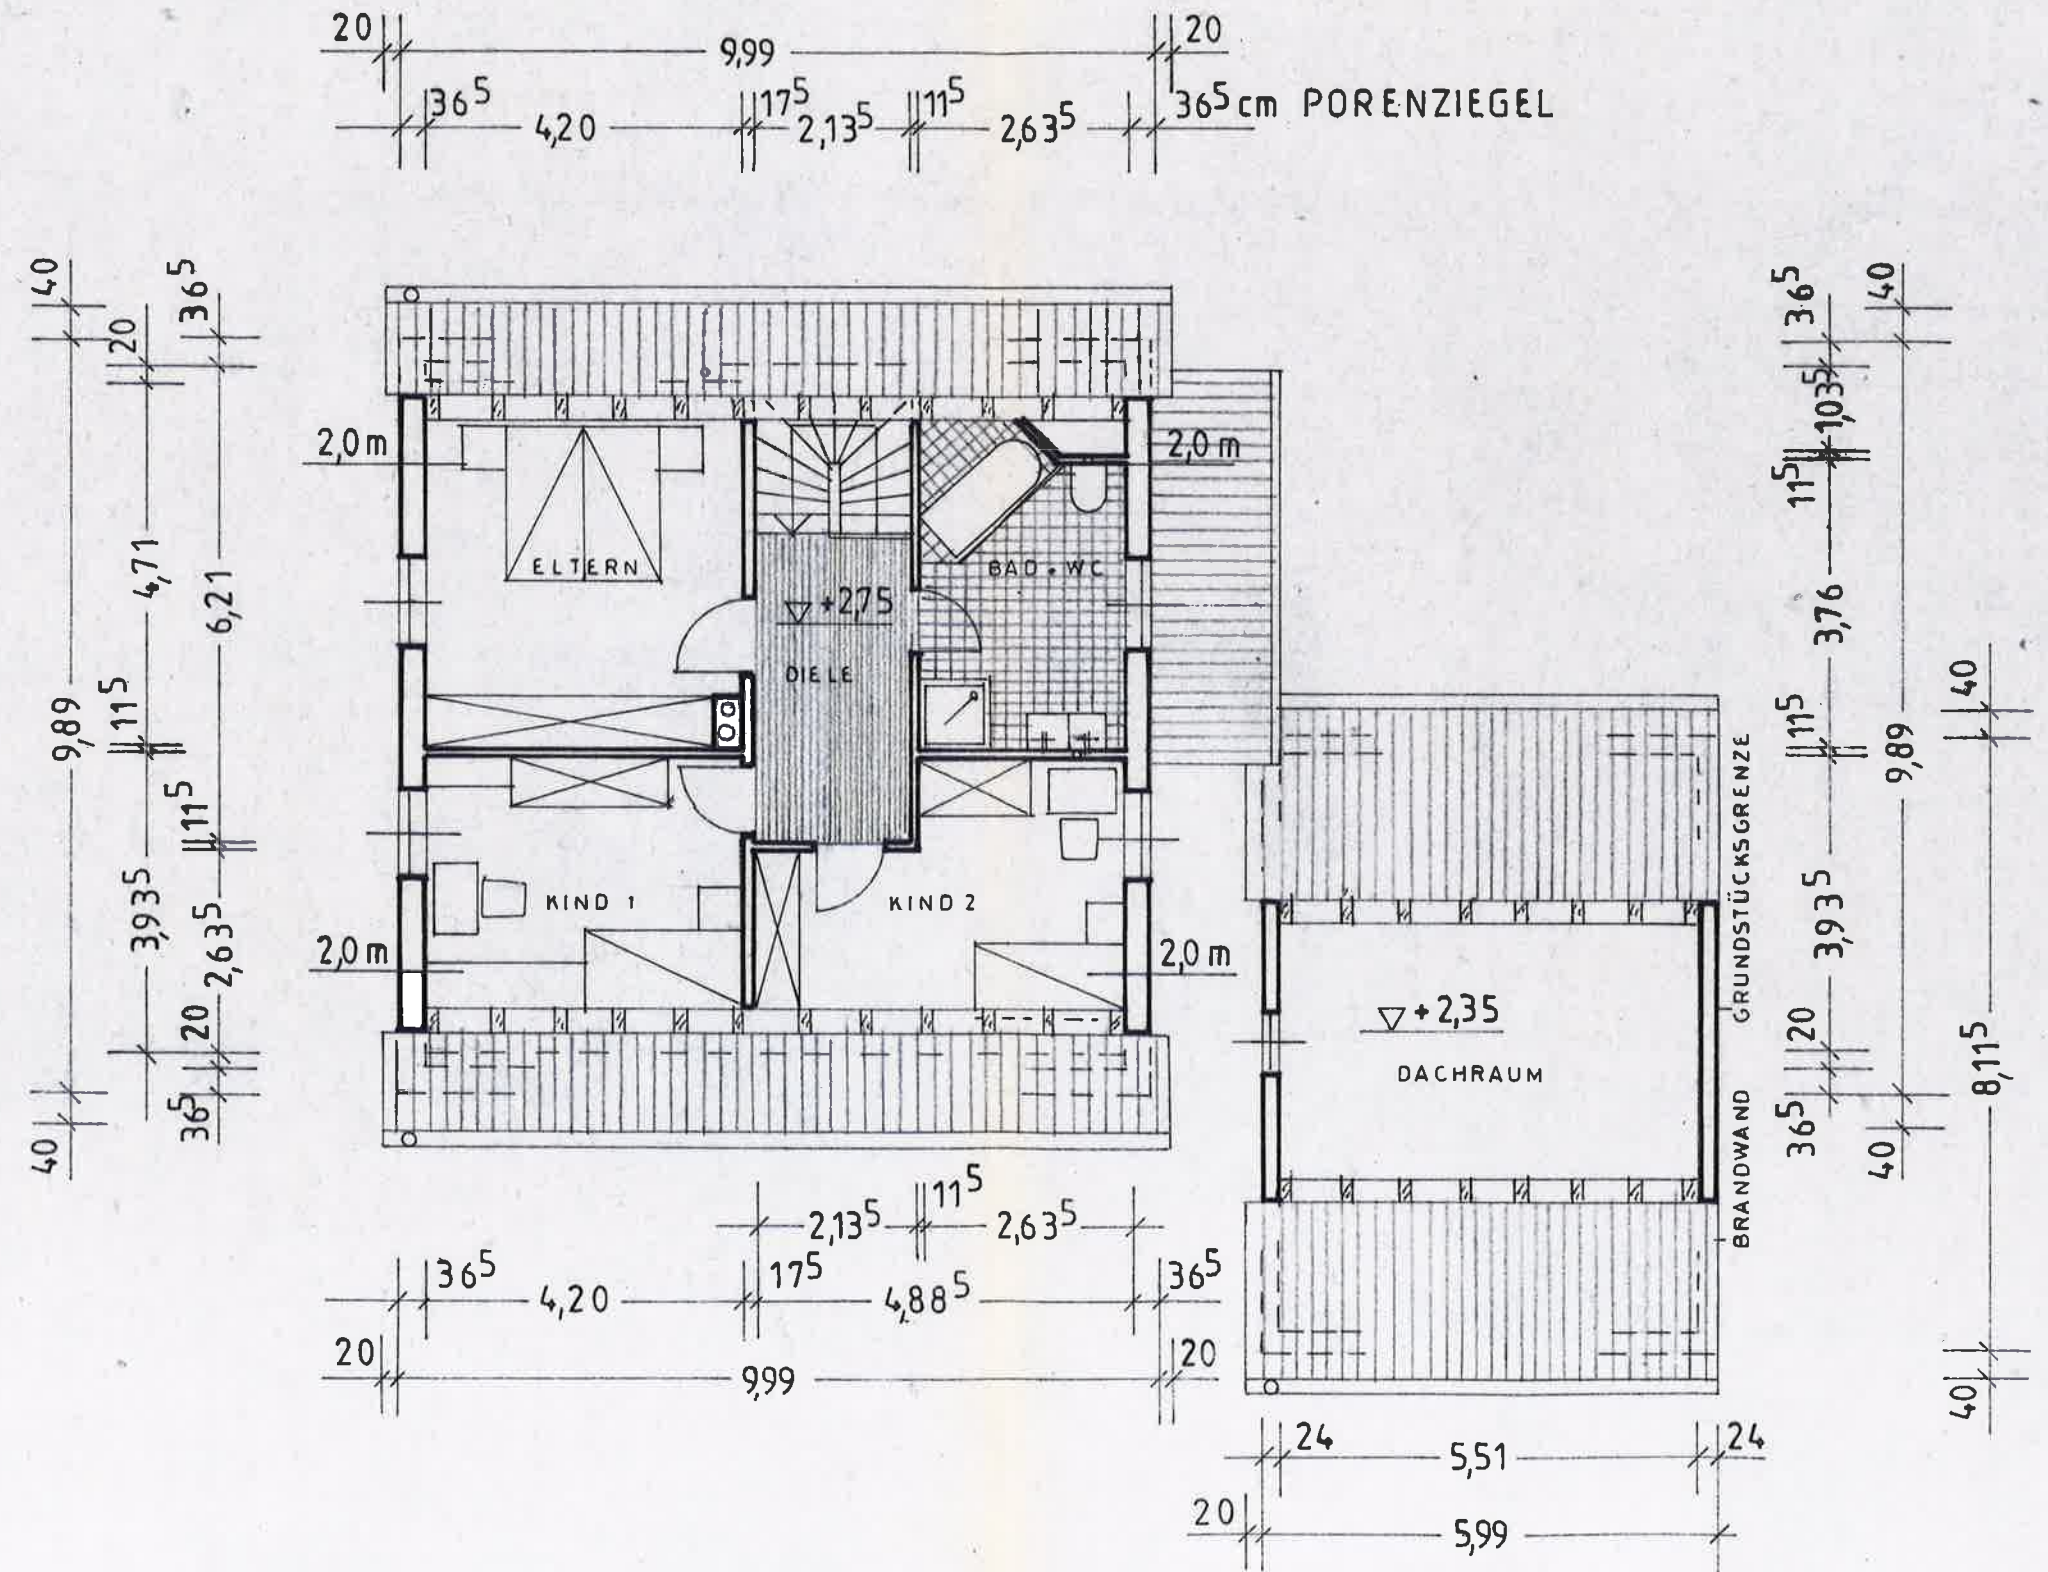


KELLERGECHOSS

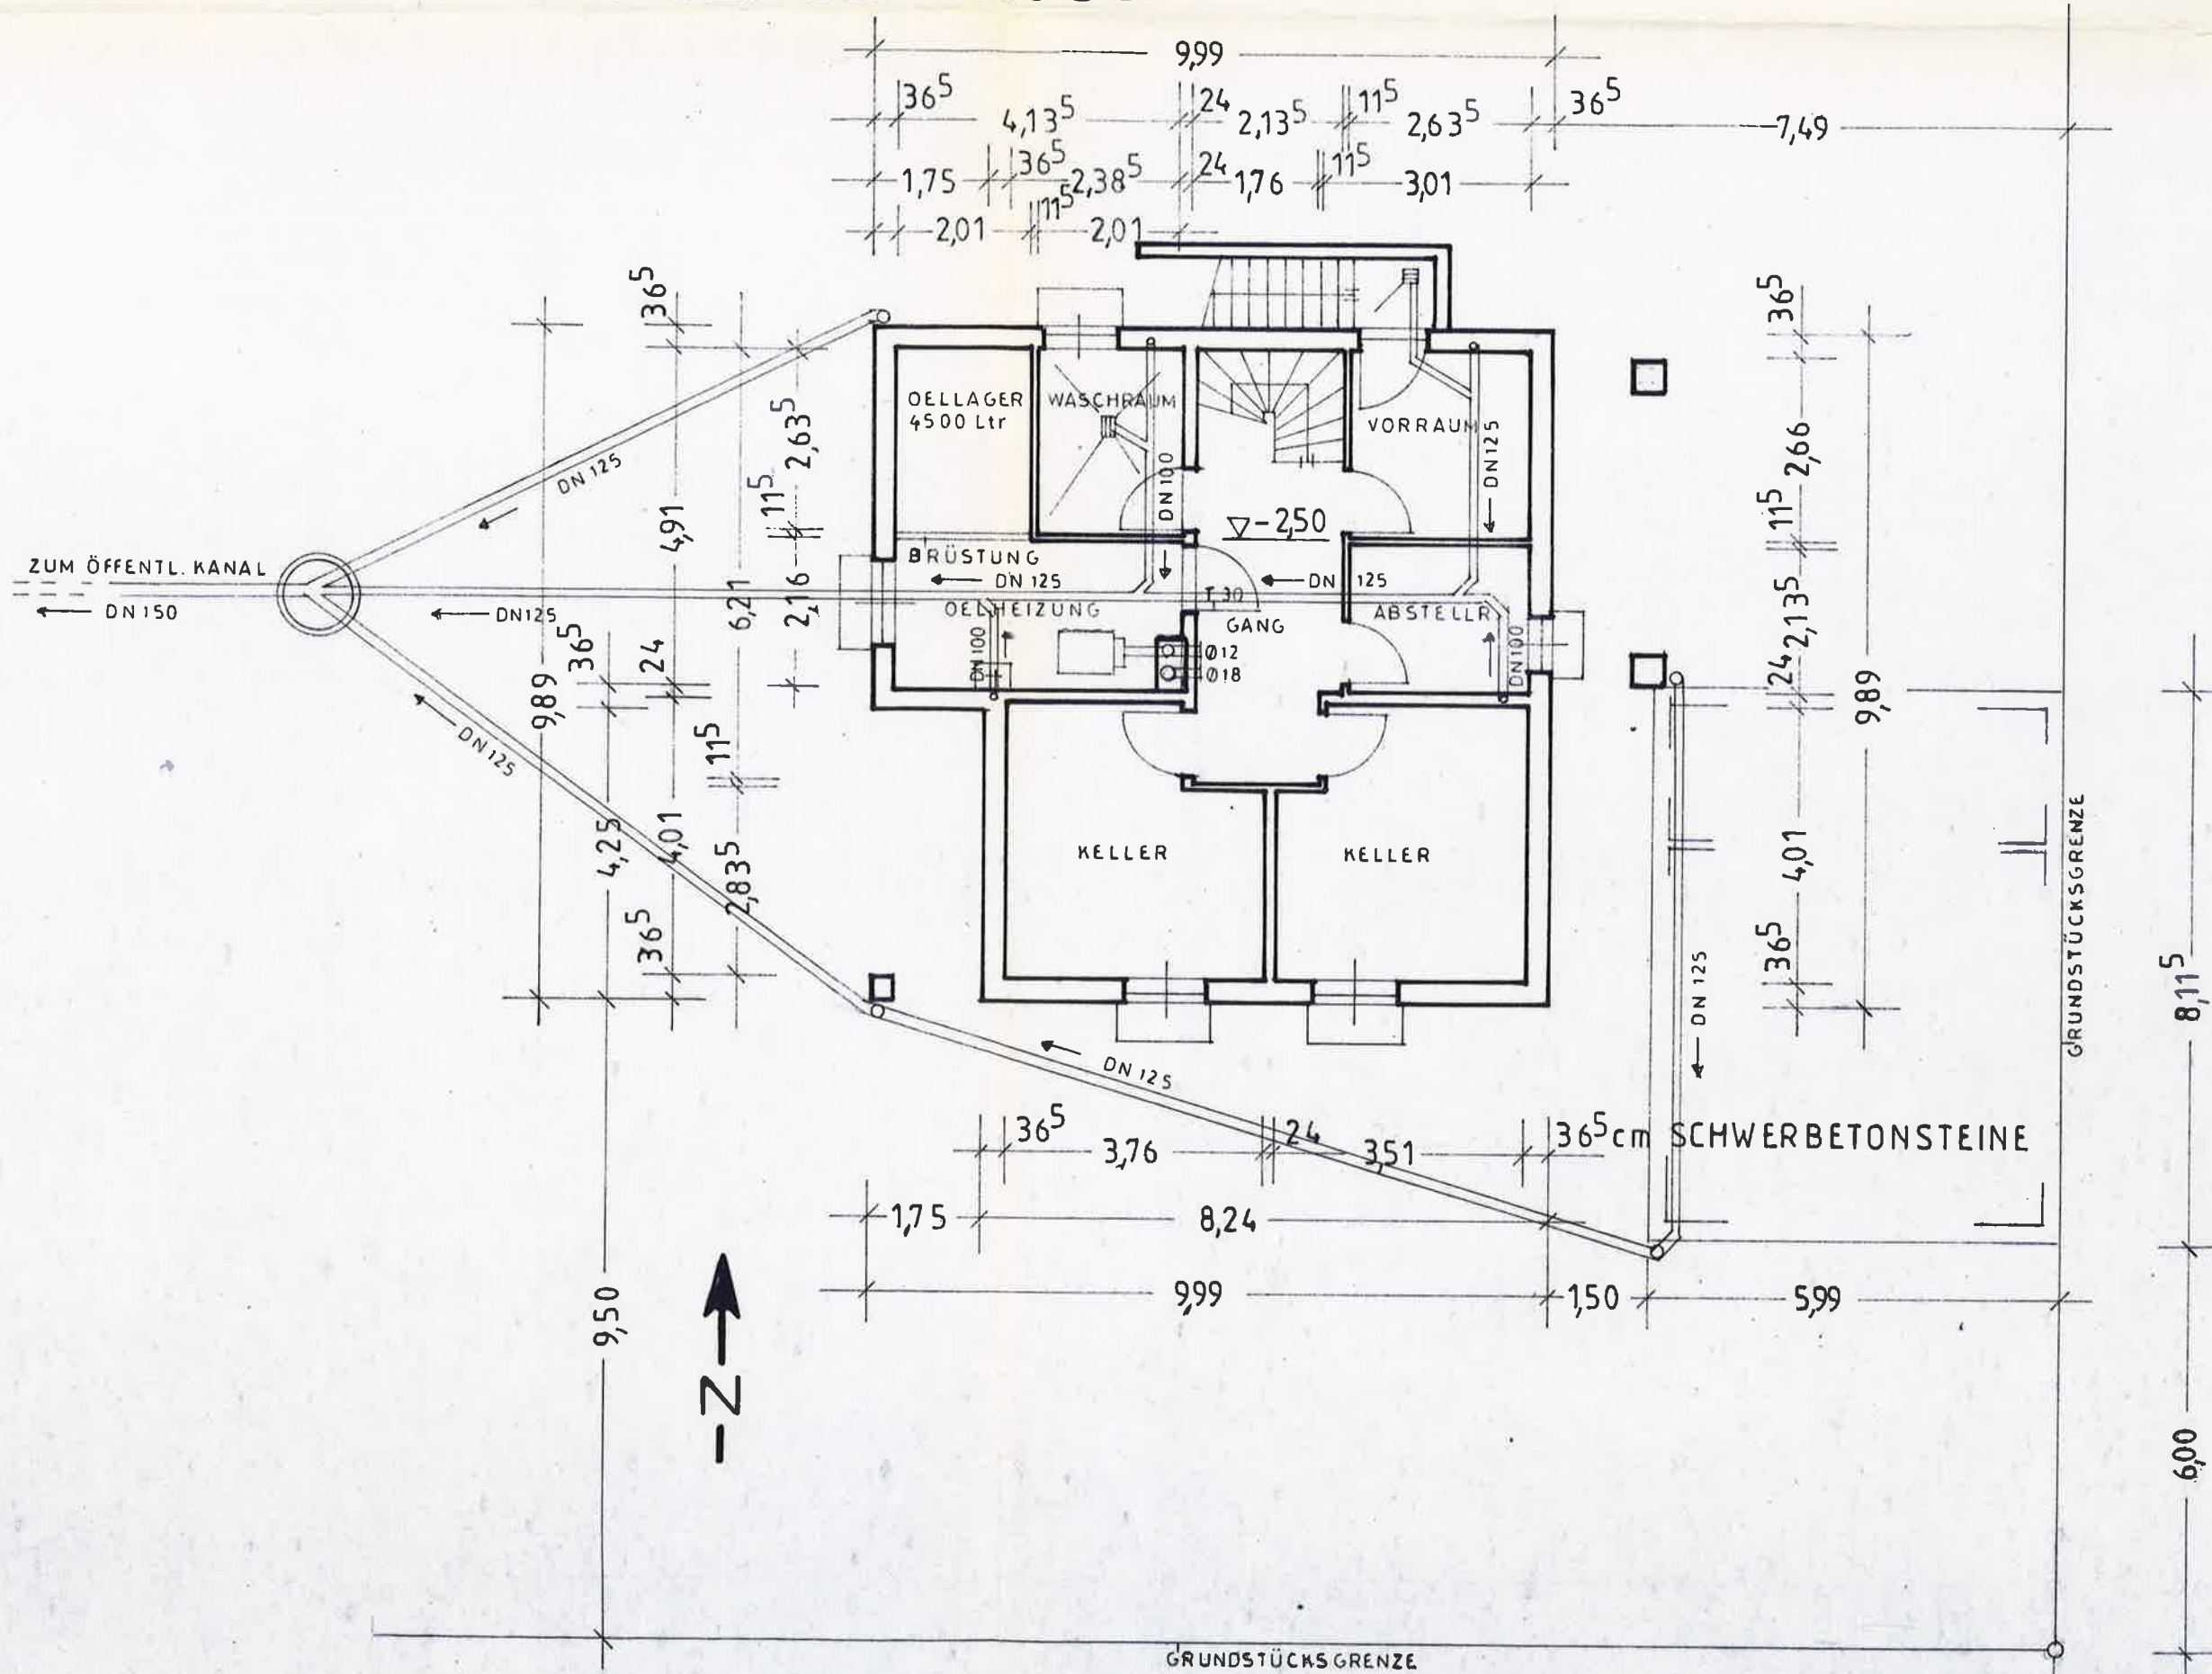

SCHNITT

NEBENGEBÄUDE — OSTANSICHT

DACHEINDECKUNG
DACHNEIGUNG
DACHVERBAND

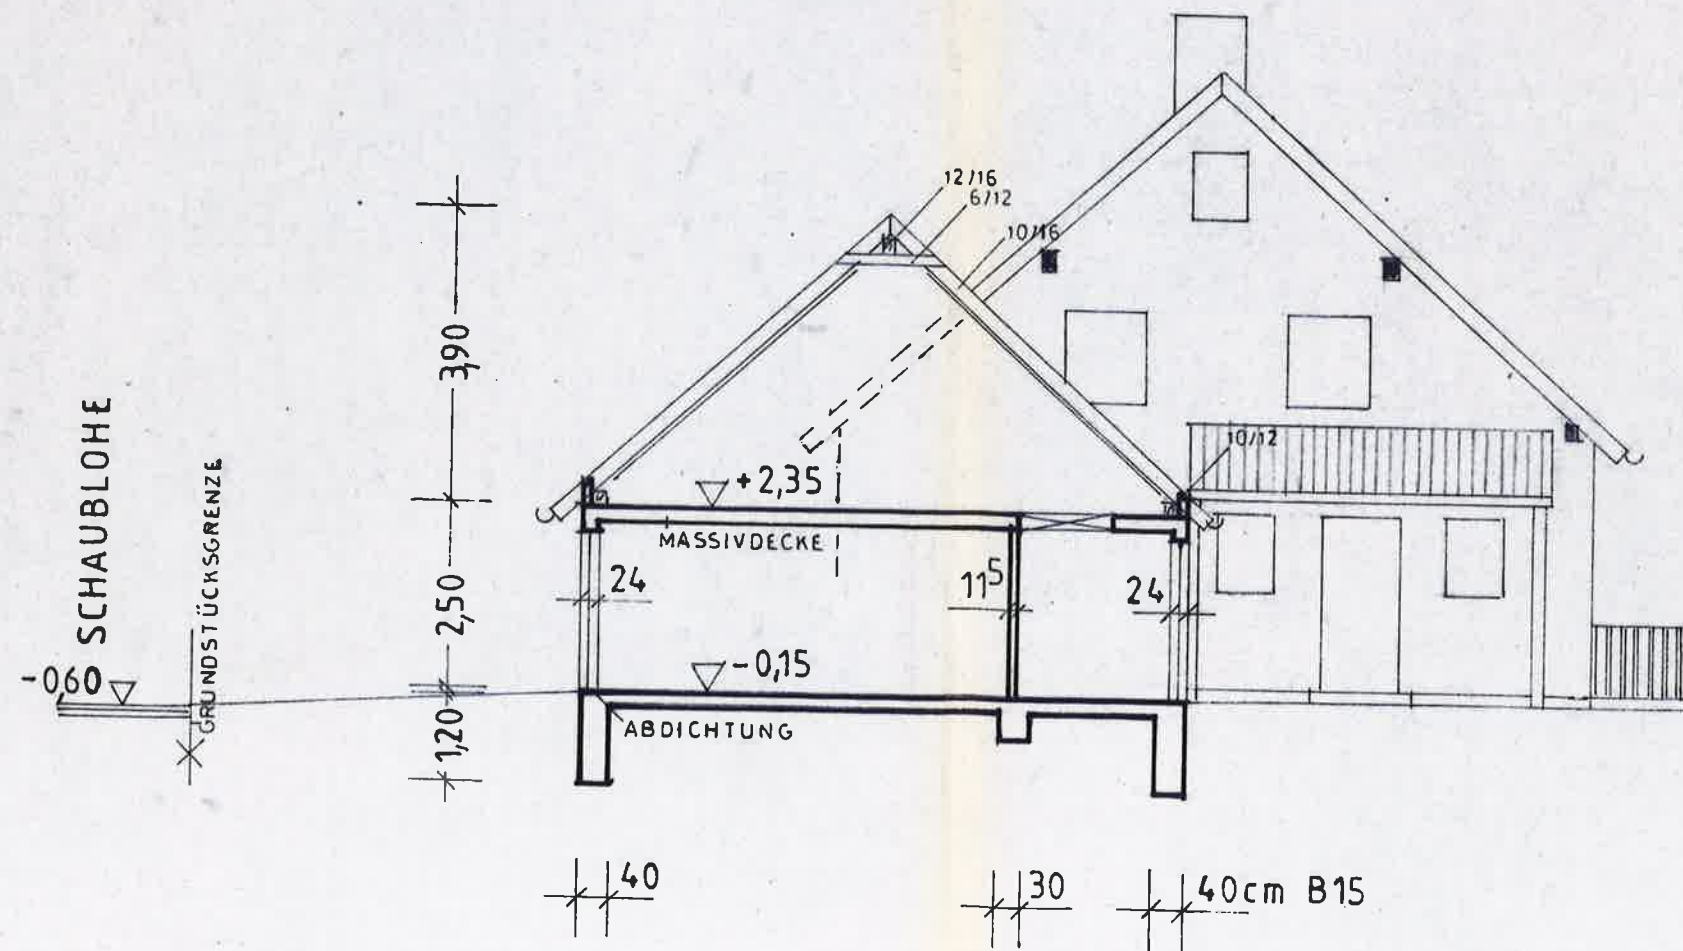

SCHNITT

WOHNHAUS

FLACHDACHPFANNEN, ROT
42°
NADELHOLZ, GÜTEKLASSE II

