




NORDANSICHT

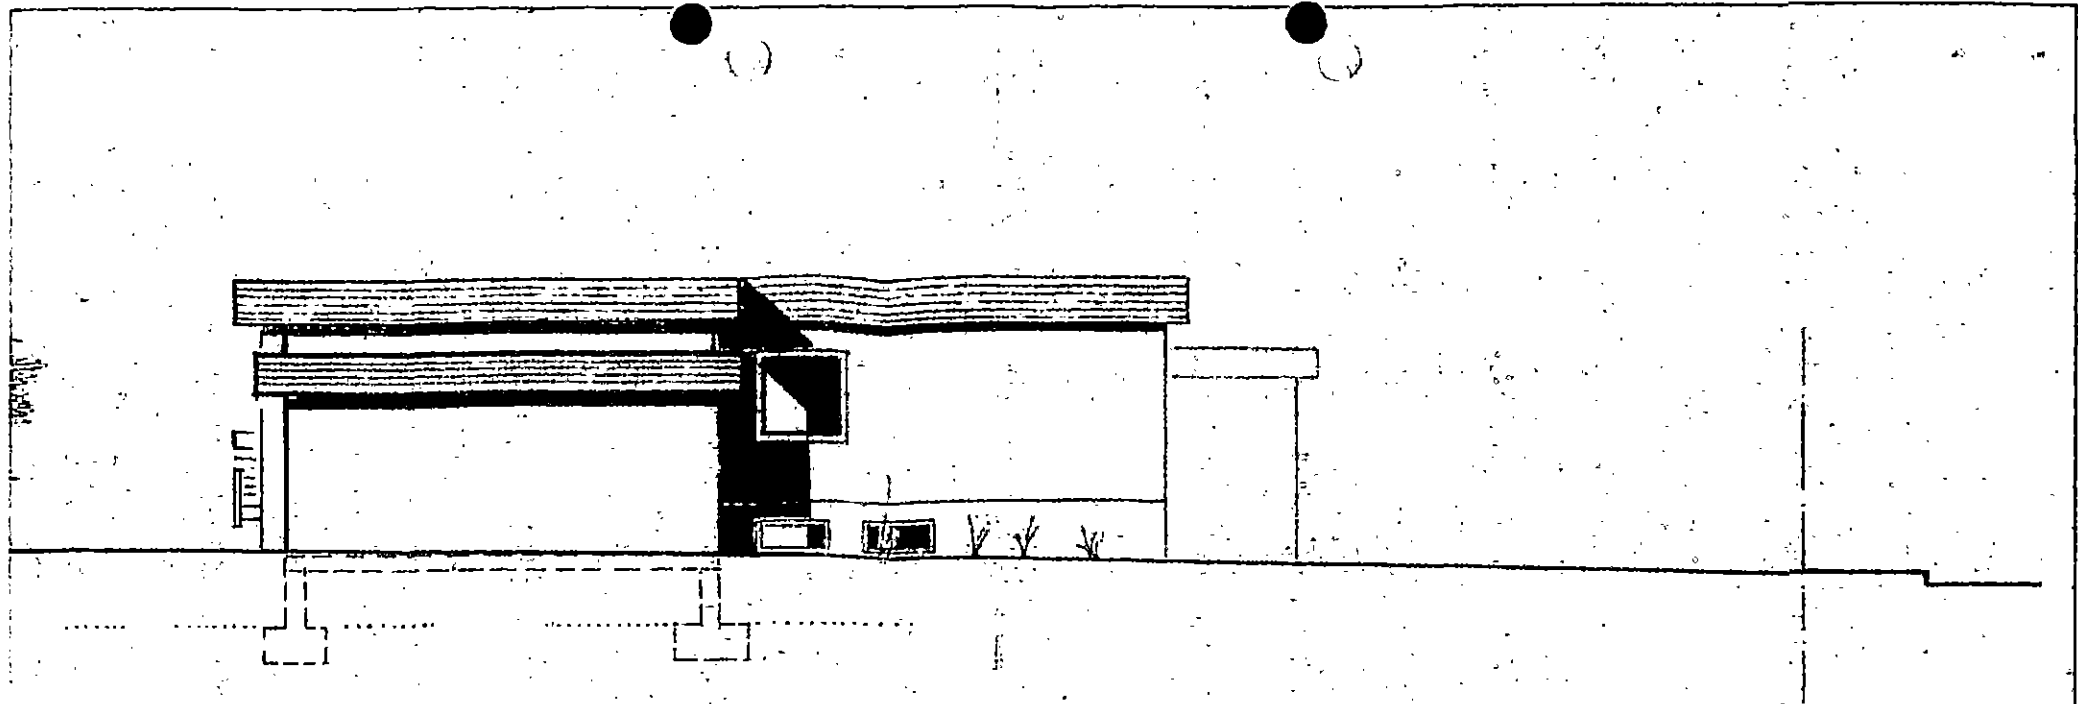


OSTANSICHT

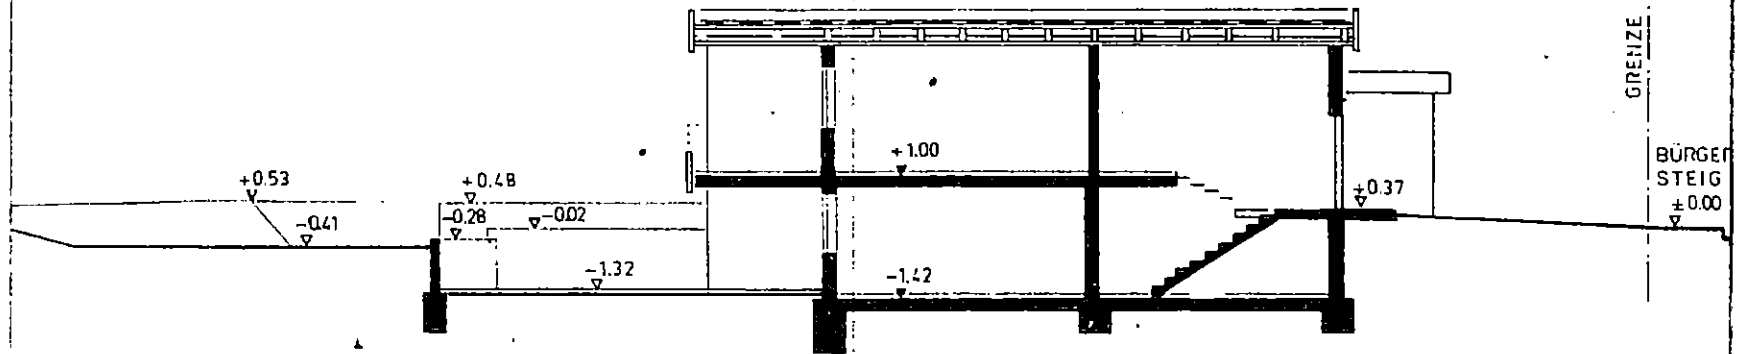


SCHEMENASCHEINTE A - A DEINSCHL. GEBÄUDEAUFNAHME


KARL SCHNEIDER SEN.  KARL SCHNEIDER JR.

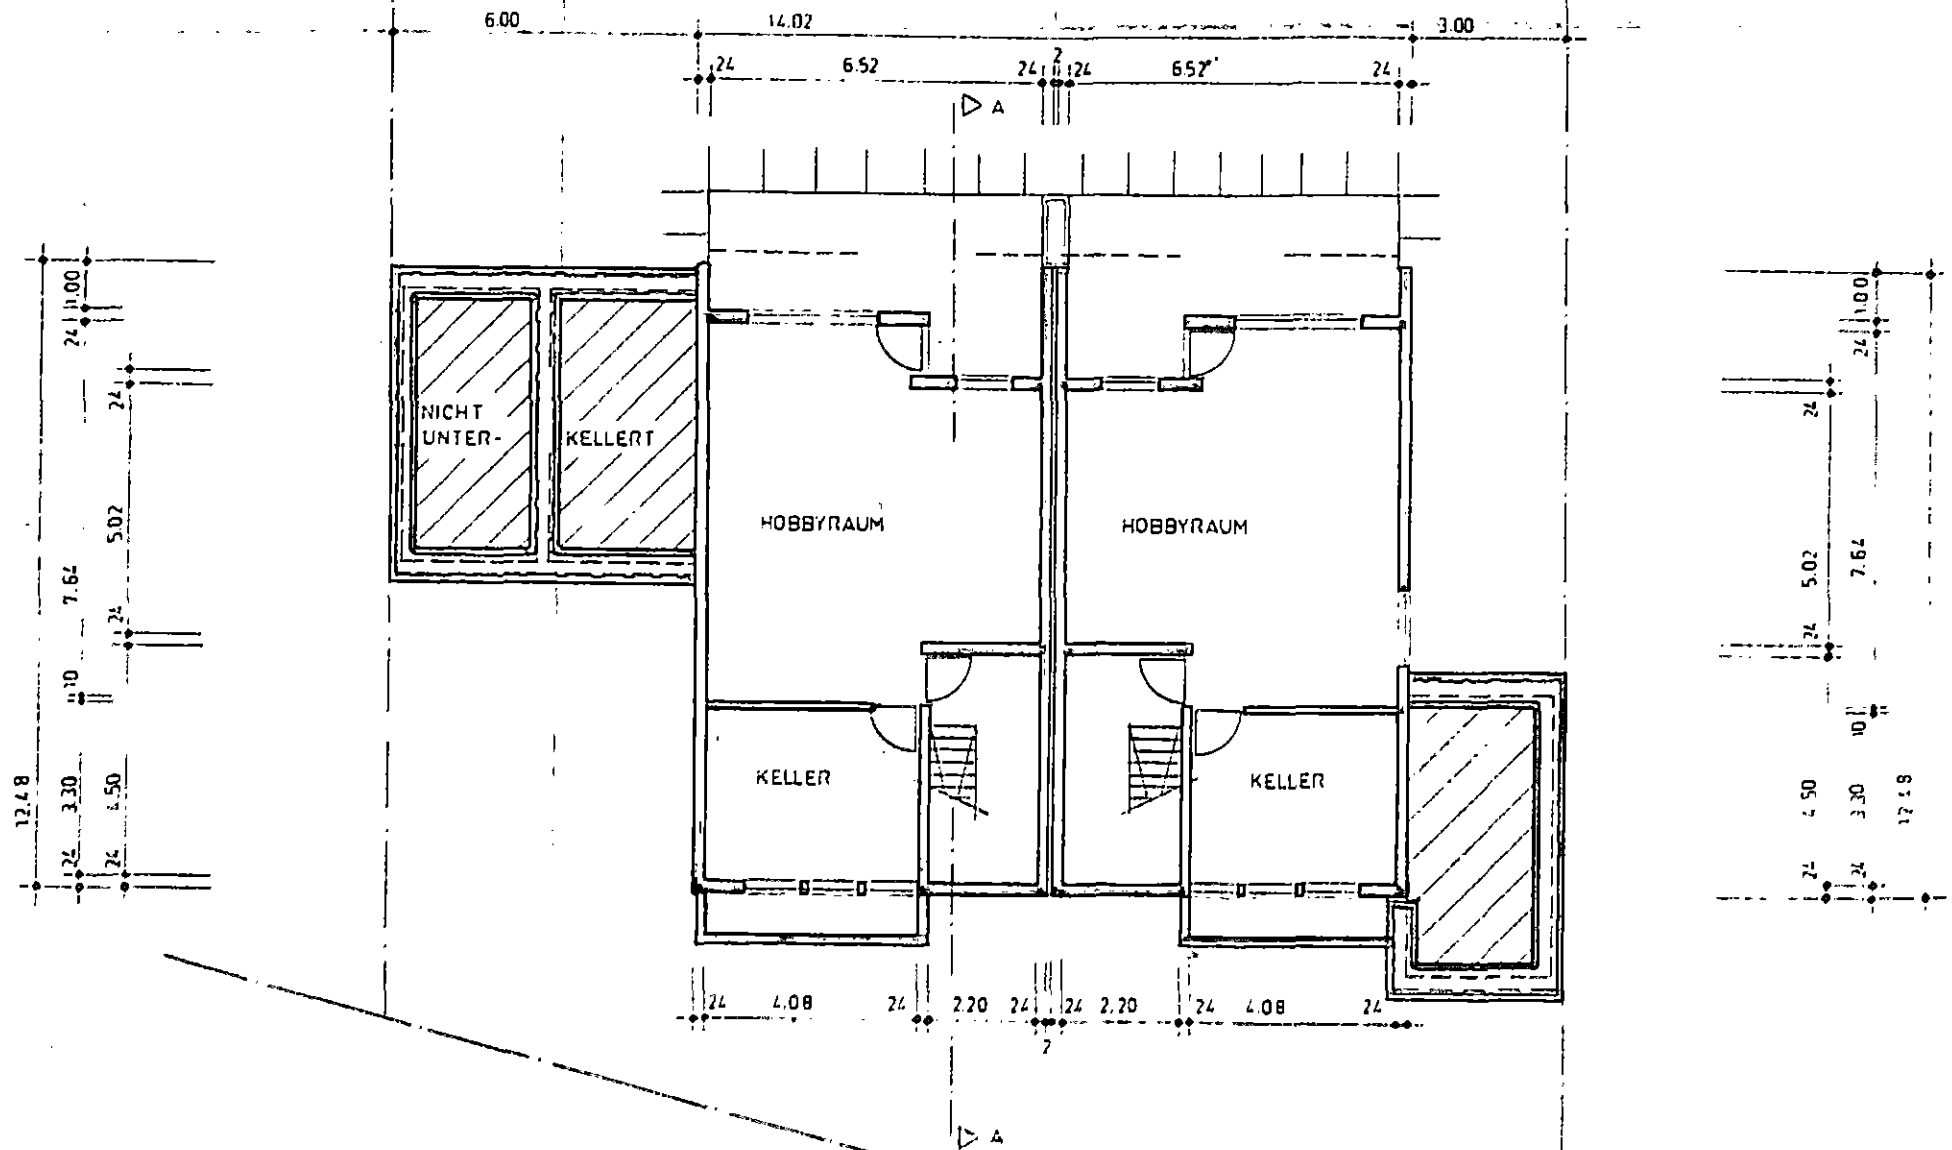


KELLERGEESCHLOSSGRUNDRISS



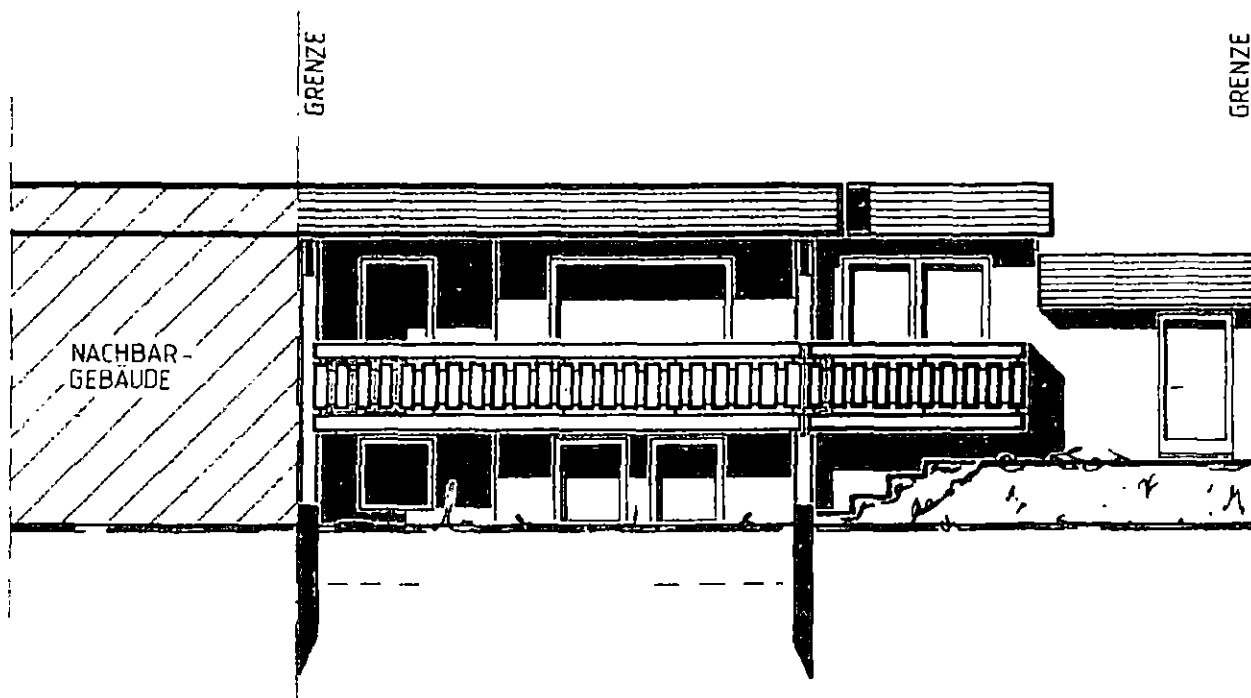


SÜDANSICHT

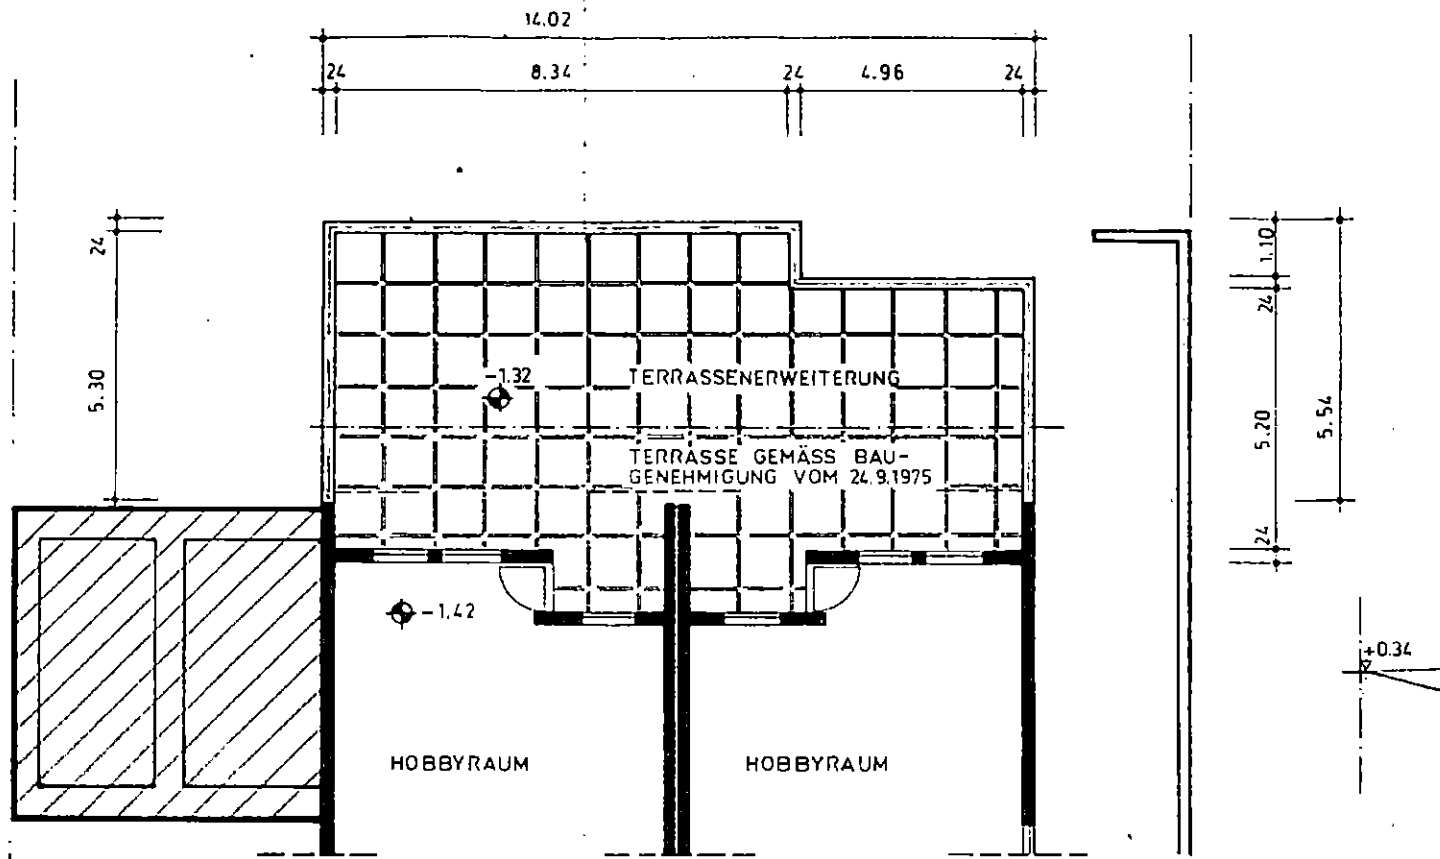

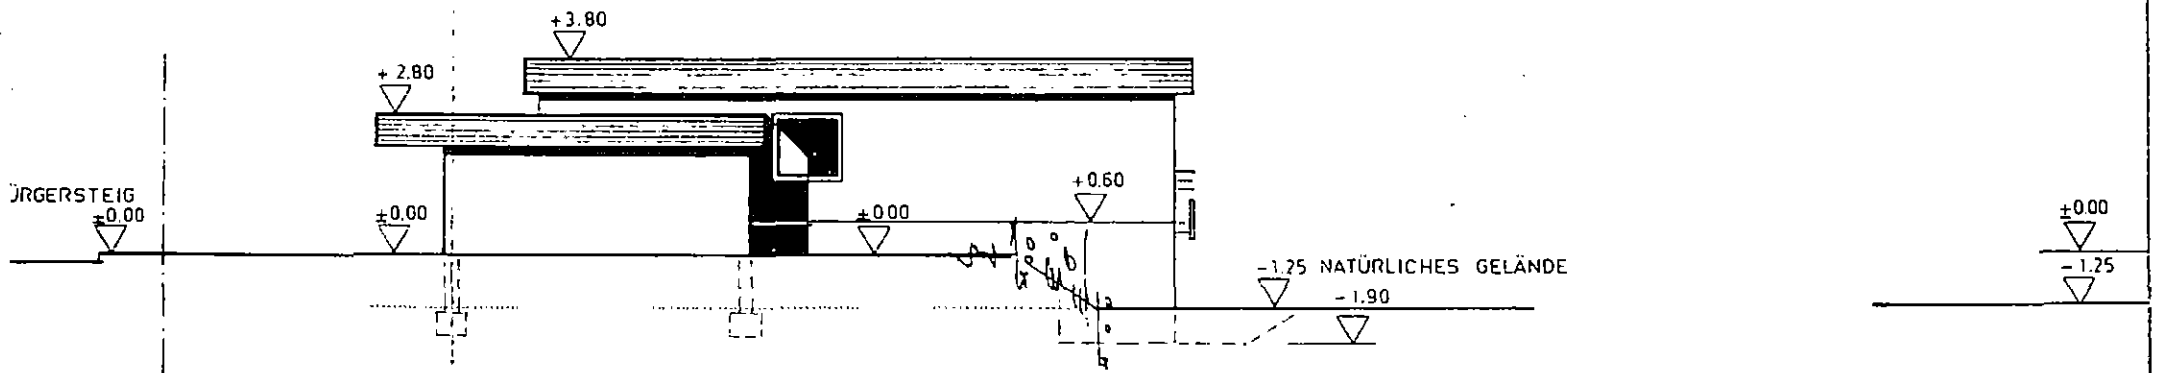

WESTANSICHT

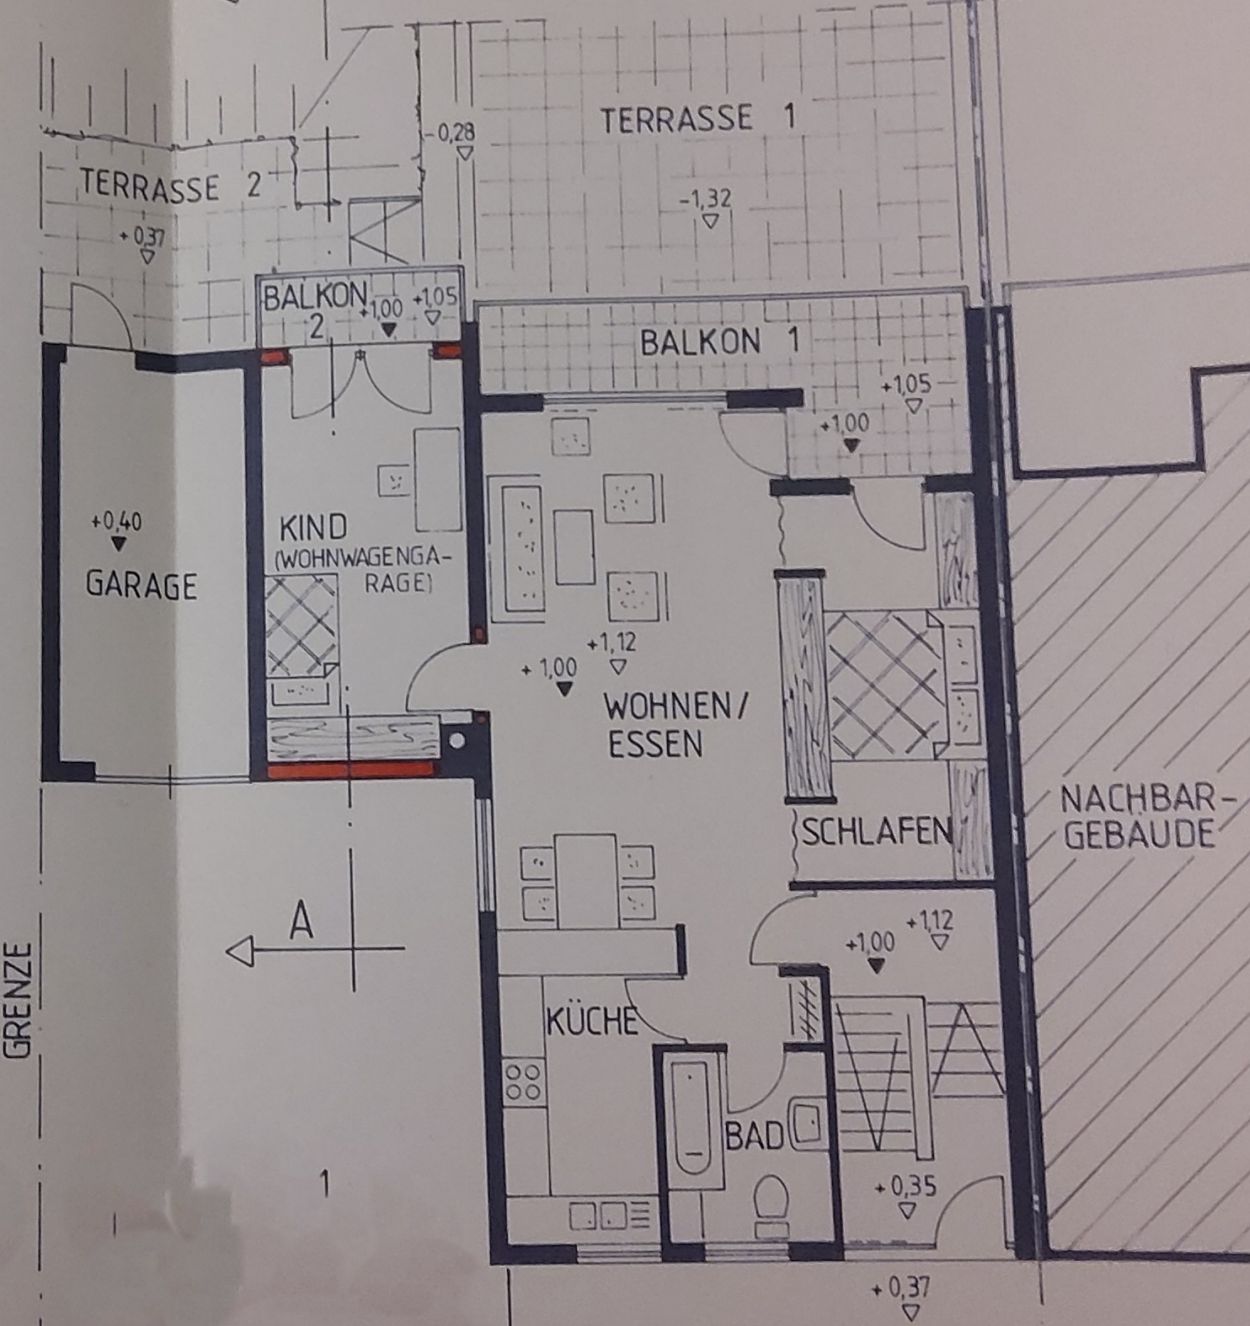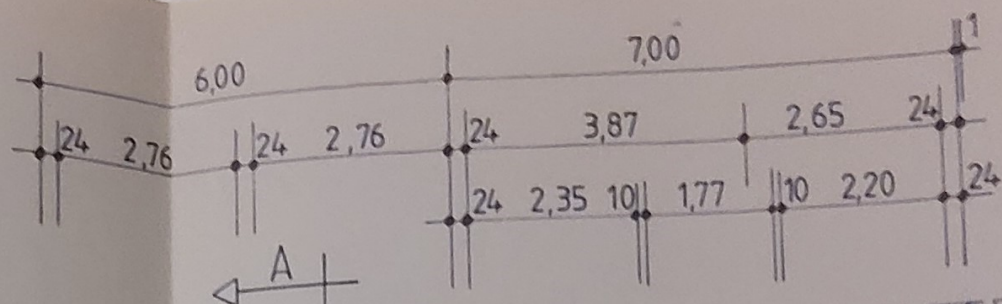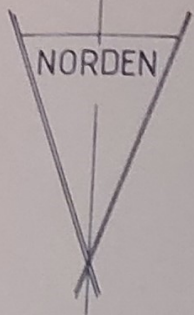

NACHBAR-
GEBÄUDE


FL.ST.NR.

GRENZE

GRENZE

GRENZE

OK-GEHWEG
± 0,00

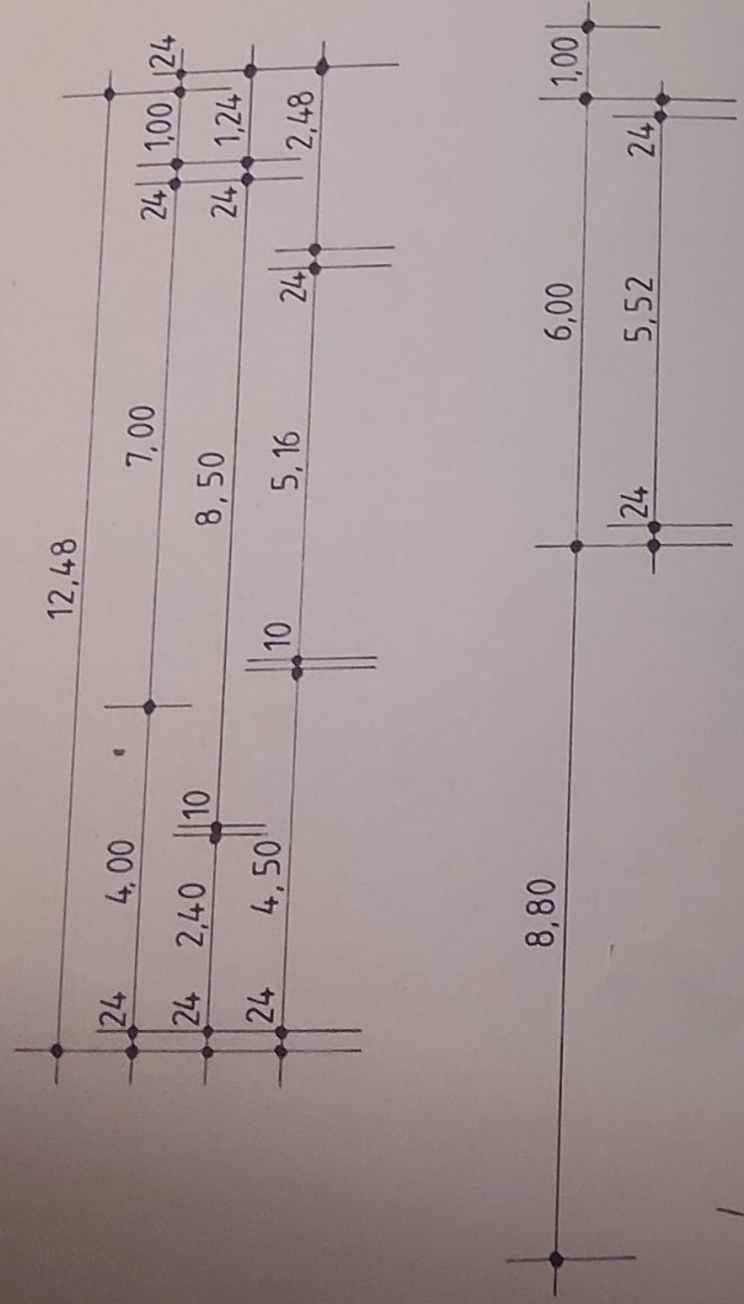

ERDGESCHOSSGRUNDRISS

