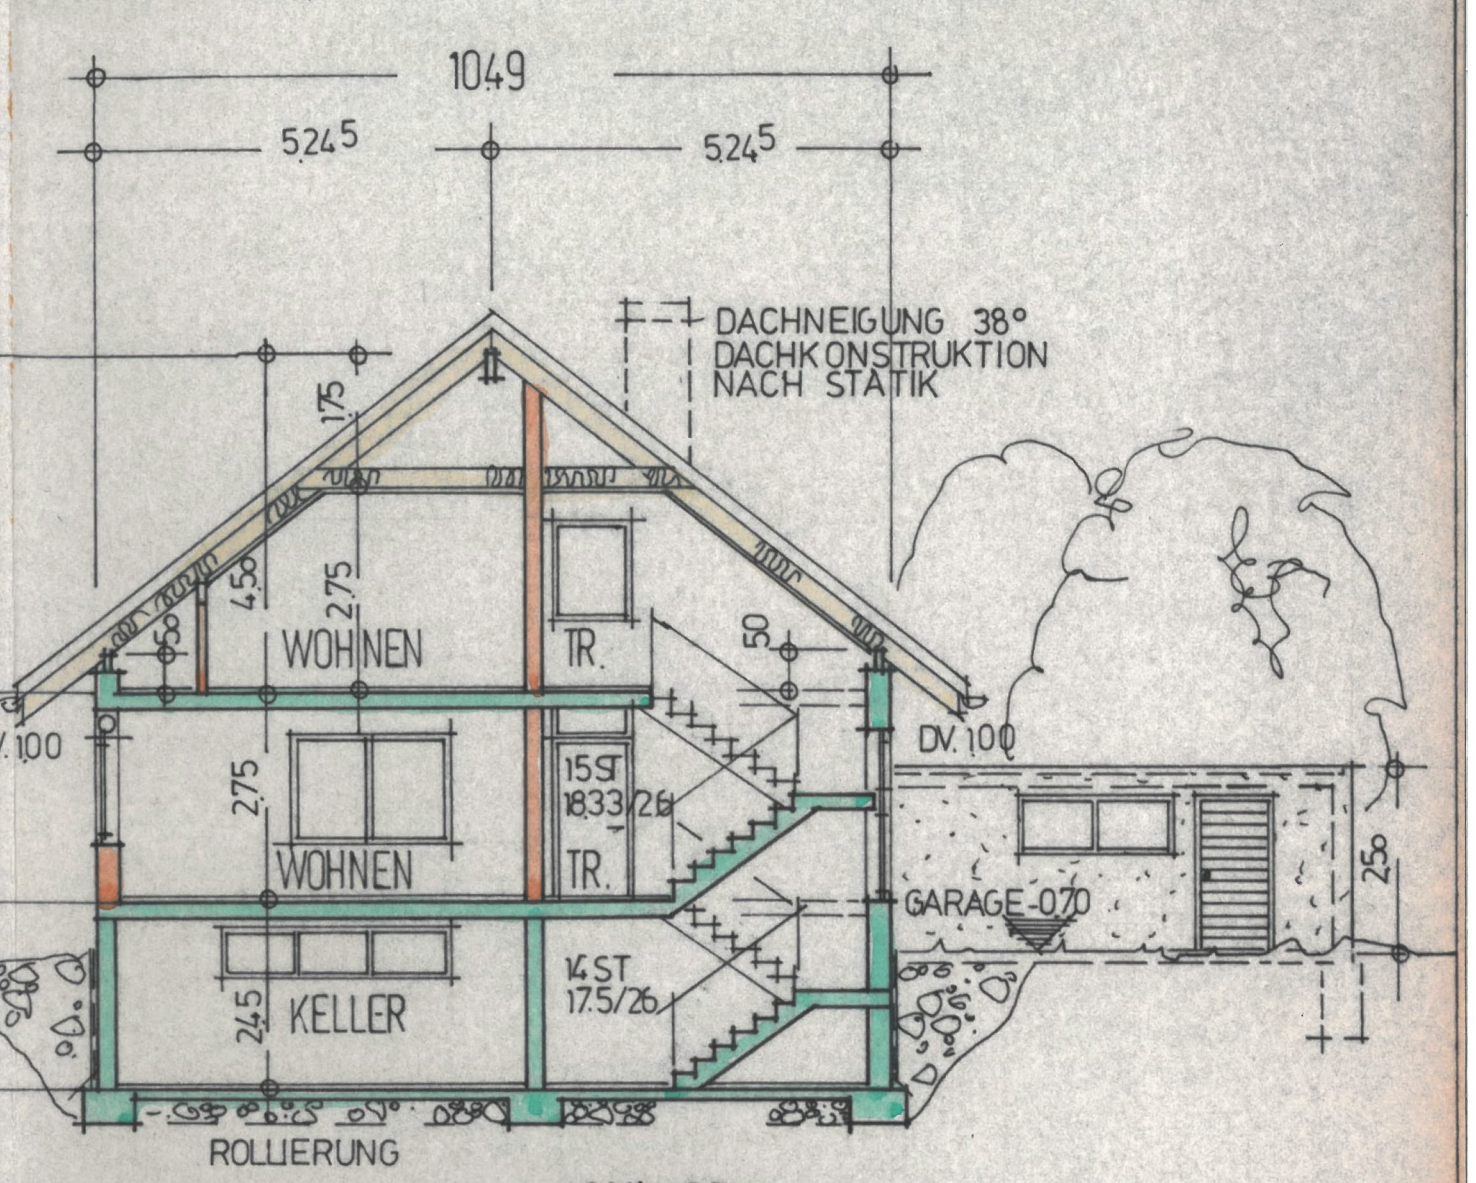
10.49
5.245
5.245
DACHNEIGUNG 38°
DACHKONSTRUKTION
NACH STATIK
1.75
4.50
2.75
WOHNEN
TR.
50
DV. 1.00
2.75
15 ST
18.33/26
WOHNEN
TR.
GARAGE -0.70
2.50
14 ST
17.5/26
2.45
KELLER
ROLLIERUNG

SCHNITT A-A

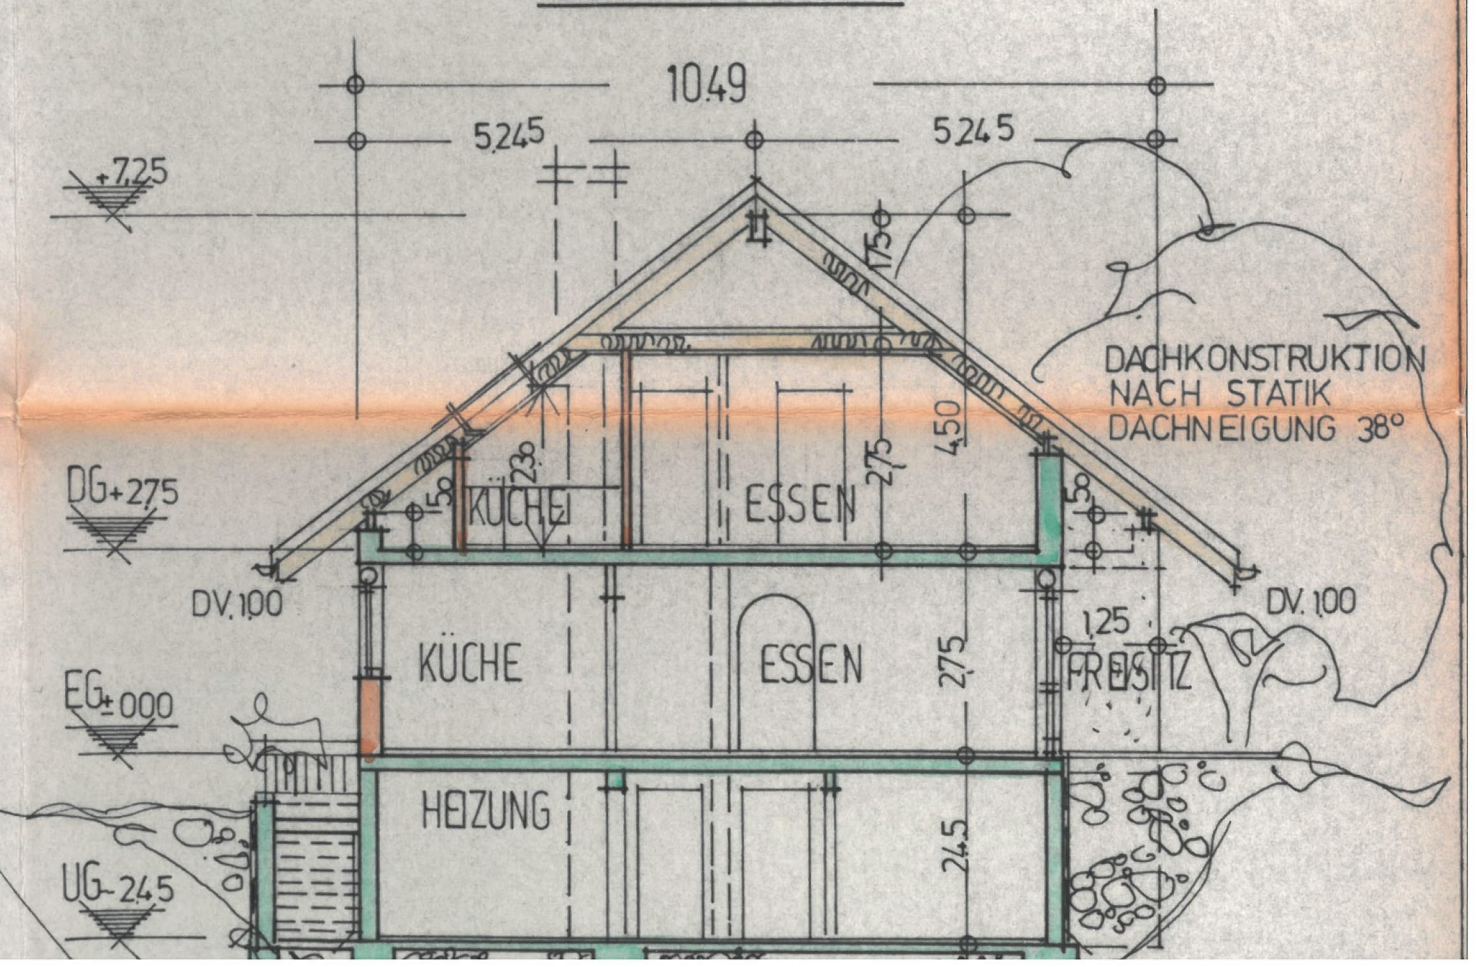
10.49
5.245
5.245
+7.25
1.75
DACHKONSTRUKTION
NACH STATIK
DACHNEIGUNG 38°
DG+2.75
2.30
KÜCHE
ESSEN
2.75
4.50
DV. 1.00
DV. 1.00
1.25
KÜCHE
ESSEN
2.75
FRESSTZ
EG±0.00
HEIZUNG
2.45
UG-2.45