




JOHANNES KEPLER  
Apartments

## Haus 5 Wohnung 58 (ÖG) Erdgeschoss

Bad	6,32 m <sup>2</sup>
Wohnküche	22,82 m <sup>2</sup>
Flur 1	5,77 m <sup>2</sup>
Kind 1	10,24 m <sup>2</sup>
Schlafen	15,01 m <sup>2</sup>
WC	3,88 m <sup>2</sup>
Flur 2	5,21 m <sup>2</sup>
Terrasse (25%)	2,63 m <sup>2</sup>
Abstell	2,57 m <sup>2</sup>
Kind 2	8,75 m <sup>2</sup>
<b>Gesamt</b>	<b>83,20 m<sup>2</sup></b>

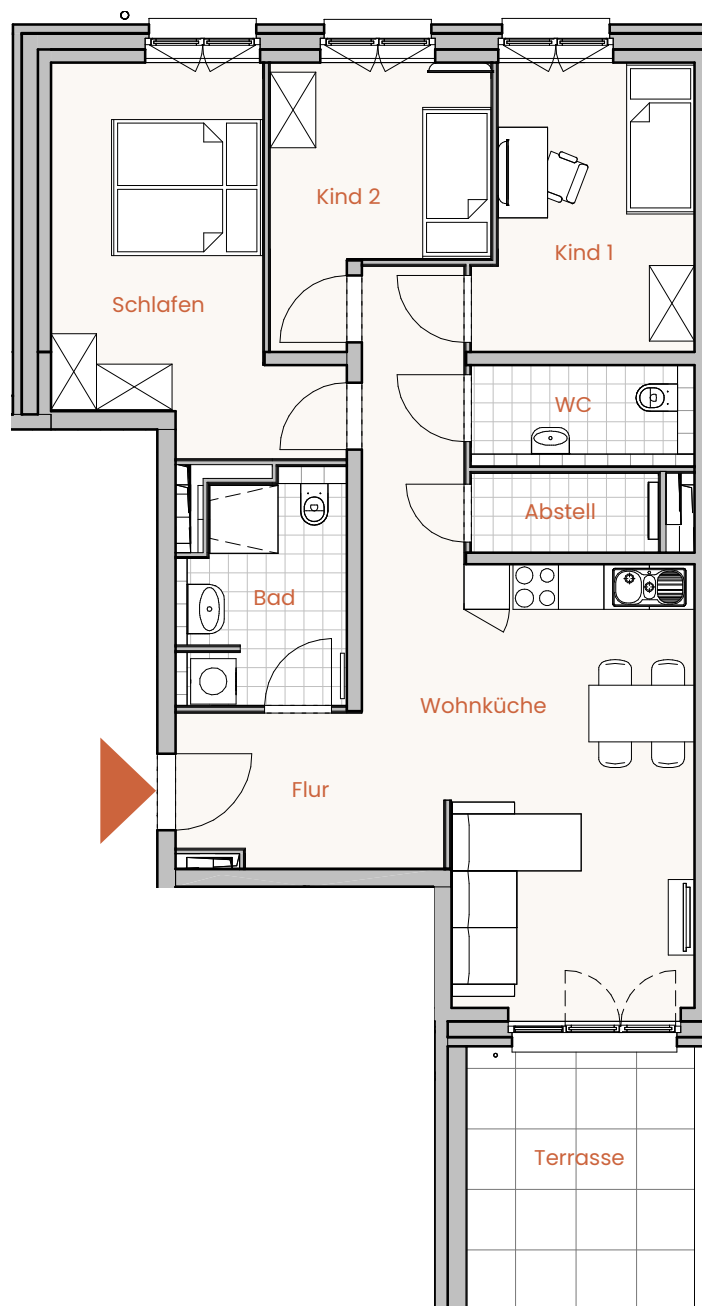

Die Möblierung ist ein Gestaltungsvorschlag und gehört nicht zum Ausstattungsumfang.  
Für zwischenzeitliche Änderungen können wir keine Haftung übernehmen.



Maßstab 1:100

PETERS PETERS  
In Hemburg Zuhause.

